


藤岡市民ホール解体工事

図 面 リ ス ト			図 面 リ ス ト		
図面番号	図面名	縮尺	図面番号	図面名	縮尺
	表紙	No Scale	A- 18	撤去リスト 4 (機械設備)	No Scale
A- 01	解体工事追加特記仕様書1	No Scale	A- 19	撤去リスト 5 (外構・植栽)	1/150
A- 02	解体工事追加特記仕様書2	No Scale	A- 20	撤去リスト 6 (土間・アスファルト舗装)	1/150
A- 03	求積図	1/150	A- 21	合併処理浄化槽	1/150
A- 04	付近見取り図・配置図	1/150	A- 22	1階キープラン	1/100
A- 05	1階平面図	1/100	A- 23	2階キープラン	1/100
A- 06	2階平面図	1/100	A- 24	上部キープラン	1/100
A- 07	屋根伏図	1/100	A- 25	建具撤去リスト	No Scale
A- 08	立面図 1	1/100	A- 26	基礎伏図・基礎リスト	1/100、30
A- 09	立面図 2	1/100	A- 27	2階梁伏図	1/100
A- 10	断面図	1/100	A- 28	屋根梁伏図	1/100
A- 11	1階床伏図	1/100	A- 29	2階床耐火仕様図	1/100
A- 12	1階天井伏図	1/100	A- 30	レベル図	1/150
A- 13	2階天井伏図	1/100	A- 31	根切計画図	1/150
A- 14	2階上部天井伏図	1/100	A- 32	切り土計画図	1/150
A- 15	撤去リスト 1 (建築)	No Scale	A- 33	荒整地計画図	1/150
A- 16	撤去リスト 2 (建築)	No Scale	A- 34	仮設計画図 1 (外部参考図)	1/150
A- 17	撤去リスト 3 (電気設備)	No Scale	A- 35	仮設計画図 2 (内部参考図)	1/200


設計：株式会社 丸進建築設計事務所

[illegible]

[illegible]

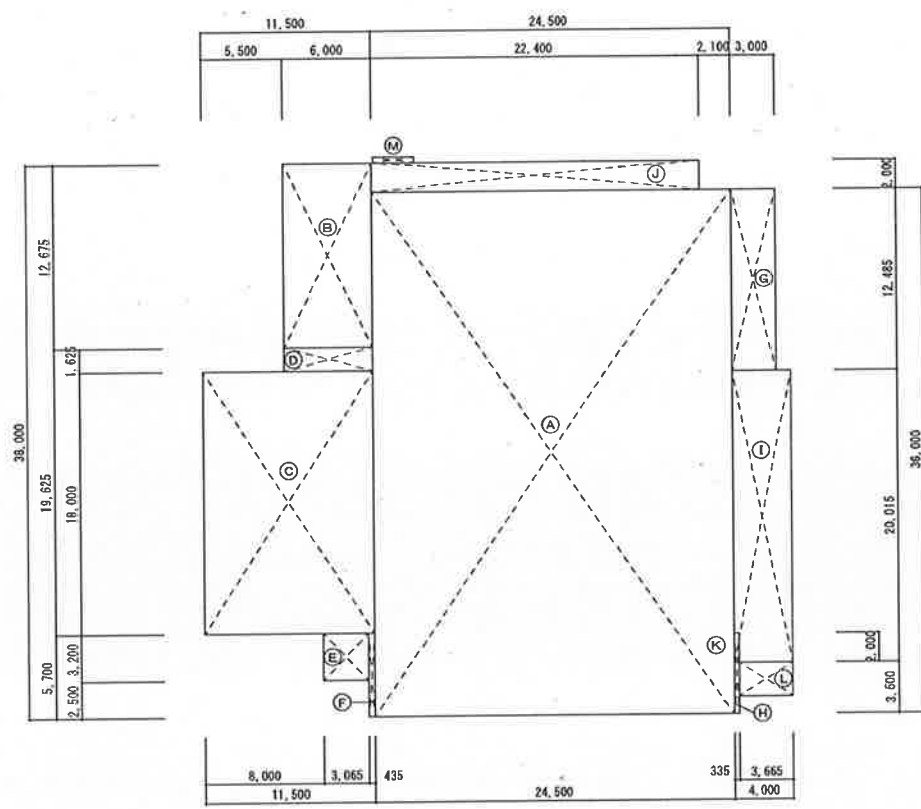


1階 床面積求積図 S=1/250

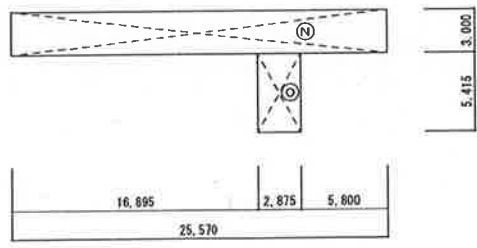

2階 床面積求積図 S=1/250


床面積 求積表

階	位置	床面積計算	面積m ²
1	(A)	24.5 × 36.00	882.000
1	(B)	6.0 × 12.675	76.050
1	(C)	11.5 × 18.00	207.000
1	(D)	6.0 × 1.625	9.750
1	(E)	3.065 × 3.2	9.808
1	(F)	0.435 × 5.70	2.479
1	(G)	3.0 × 12.485	37.455
1	(H)	0.335 × 5,500	1.842
1	(I)	20.015 × 4.00	80.060
1	(J)	22.4 × 2.00	44.800
1	(K)	2.00 × 0.335	0.670
1	(L)	2.3 × 3.665	8.429
1	(M)	2.8 × 0.4	1.120
		1階合計	1361.463
2	(N)	25.57 × 3.00	76.710
2	(O)	2.875 × 5.415	15.568
		2階合計	92.278
		延べ面積	1453.741
		延べ面積改め	1453.74m ²

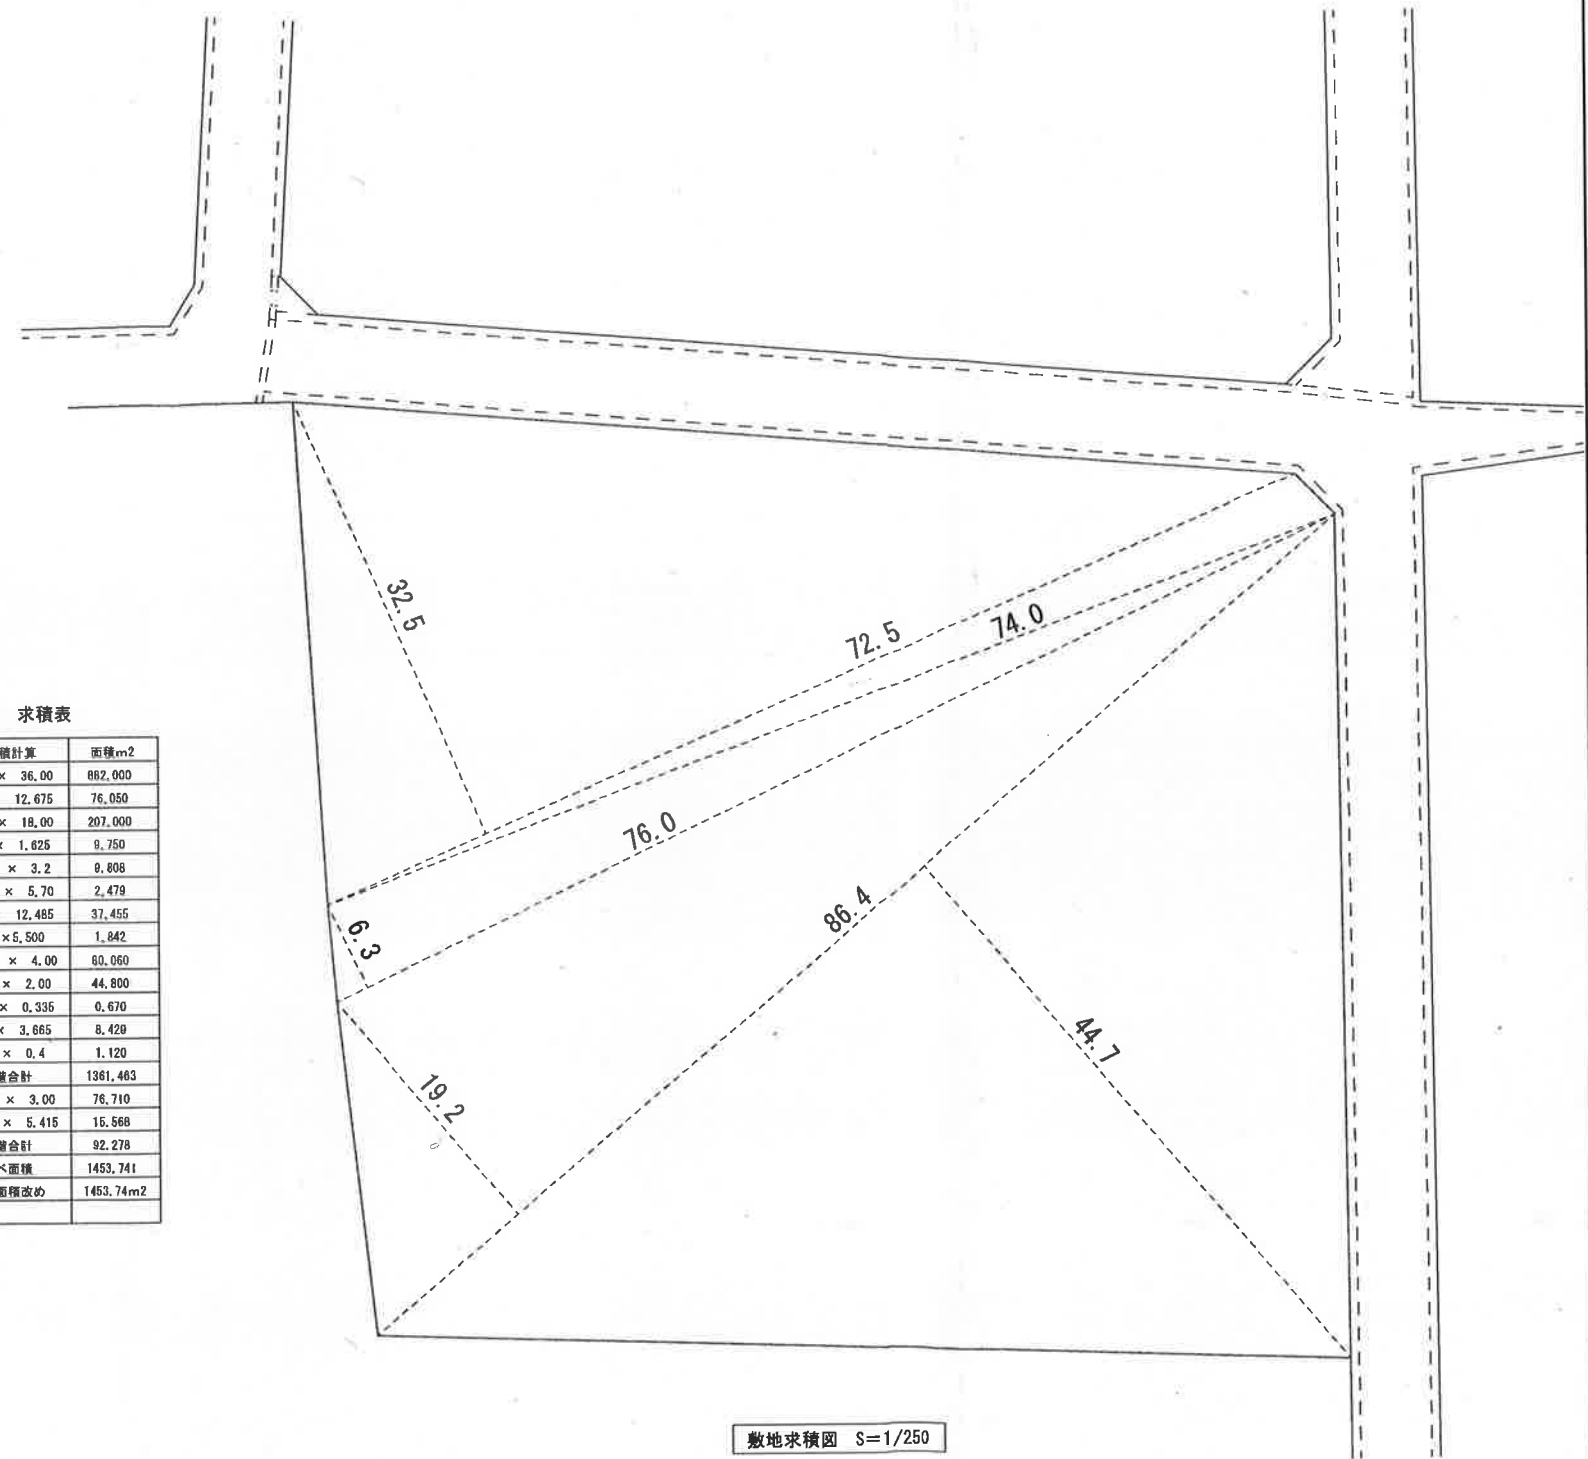


敷地求積図 S=1/250

敷地面積計算	面積m ²
86.4 × 44.7 /2	1931.040
86.4 × 19.2 /2	829.440
76.0 × 6.3 /2	239.400
74.0 × 3.7 /2	136.900
72.5 × 32.5 /2	1178.125
合計	4314.905m ²

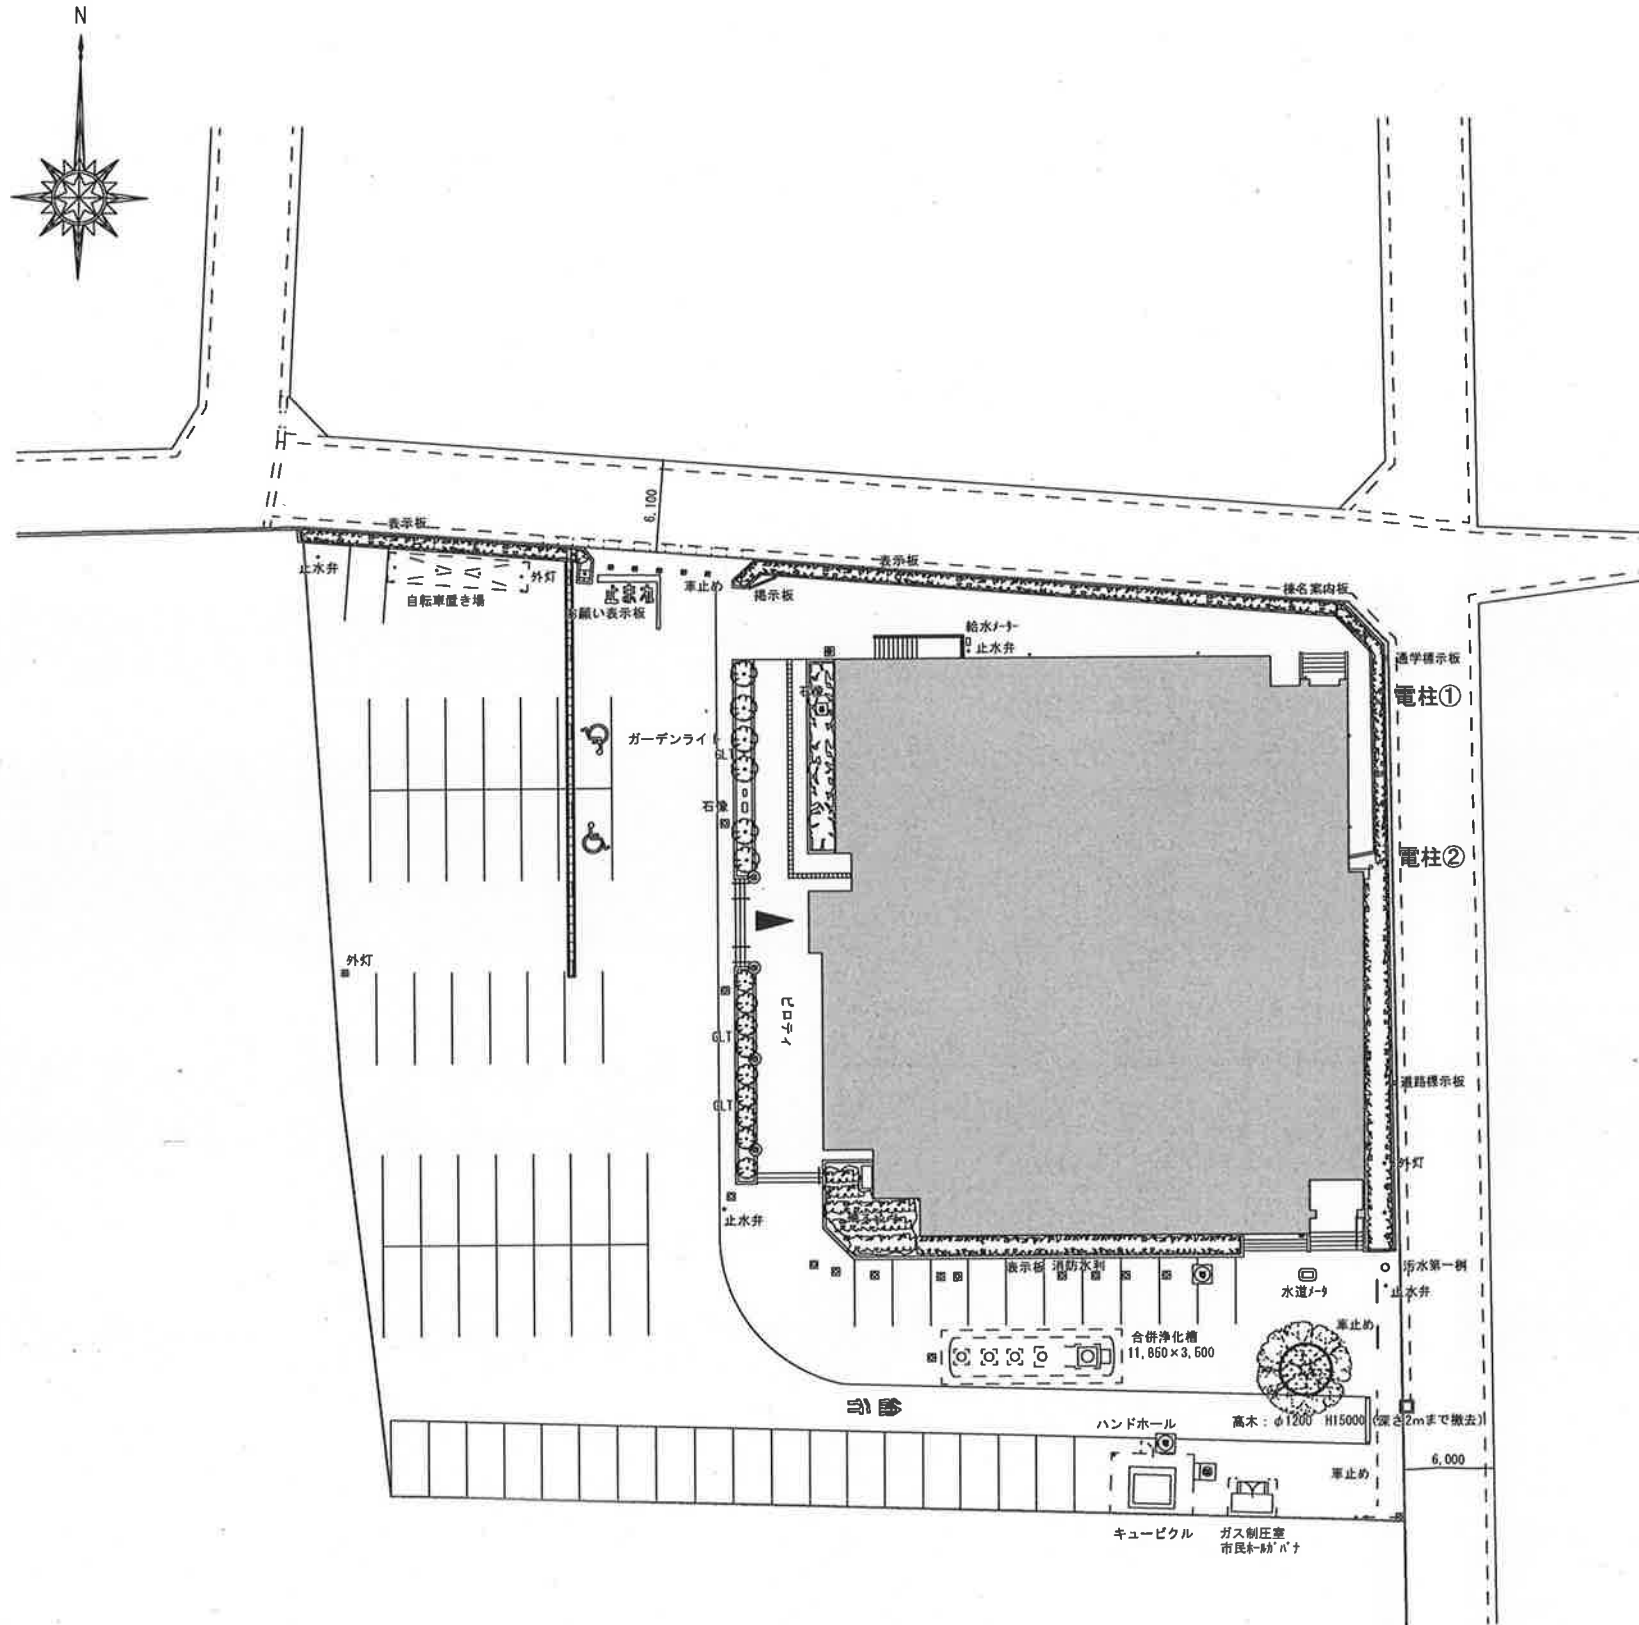


配置図 S=1/250

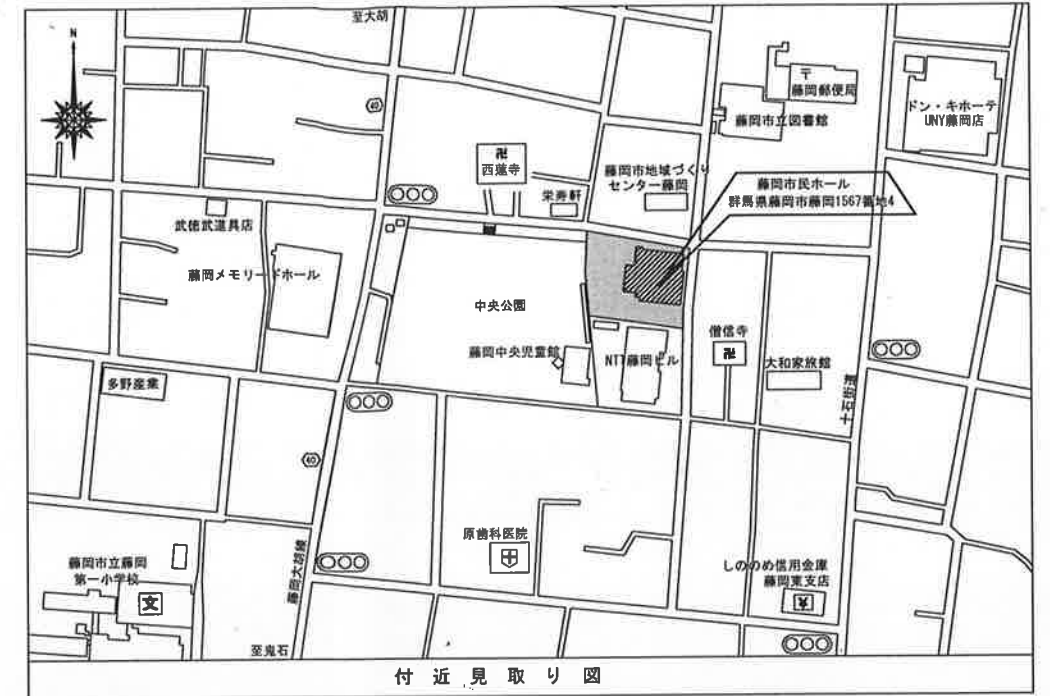

面積表


市民ホール	構造	床面積	単位
1階床面積	鉄骨造	1361.463	m ²
2階床面積	鉄骨造	92.278	m ²
延べ面積	鉄骨造	1453.741	m ²
改め延べ面積	鉄骨造	1453.74	m ²
敷地面積		4314.905	m ²

工事件名	図面名称	縮尺	設計年月日	訂正年月日	総括建築士	設計担当	1級建築士登録第178183号 中島幸雄	株式会社 丸進建築設計事務所 一級建築士事務所 群馬県知事登録 503号 〒371-0013 前橋市西片貝町五丁目15-22 FAX 027-223-1753	1級建築士登録第208054号 管理建築士 水口 栄	図面番号
藤岡市民ホール解体工事	付近見取り図・配置図	A1:1/250 A3:1/500	2025.10		1級建築士登録第178183号 中島幸雄					A-04

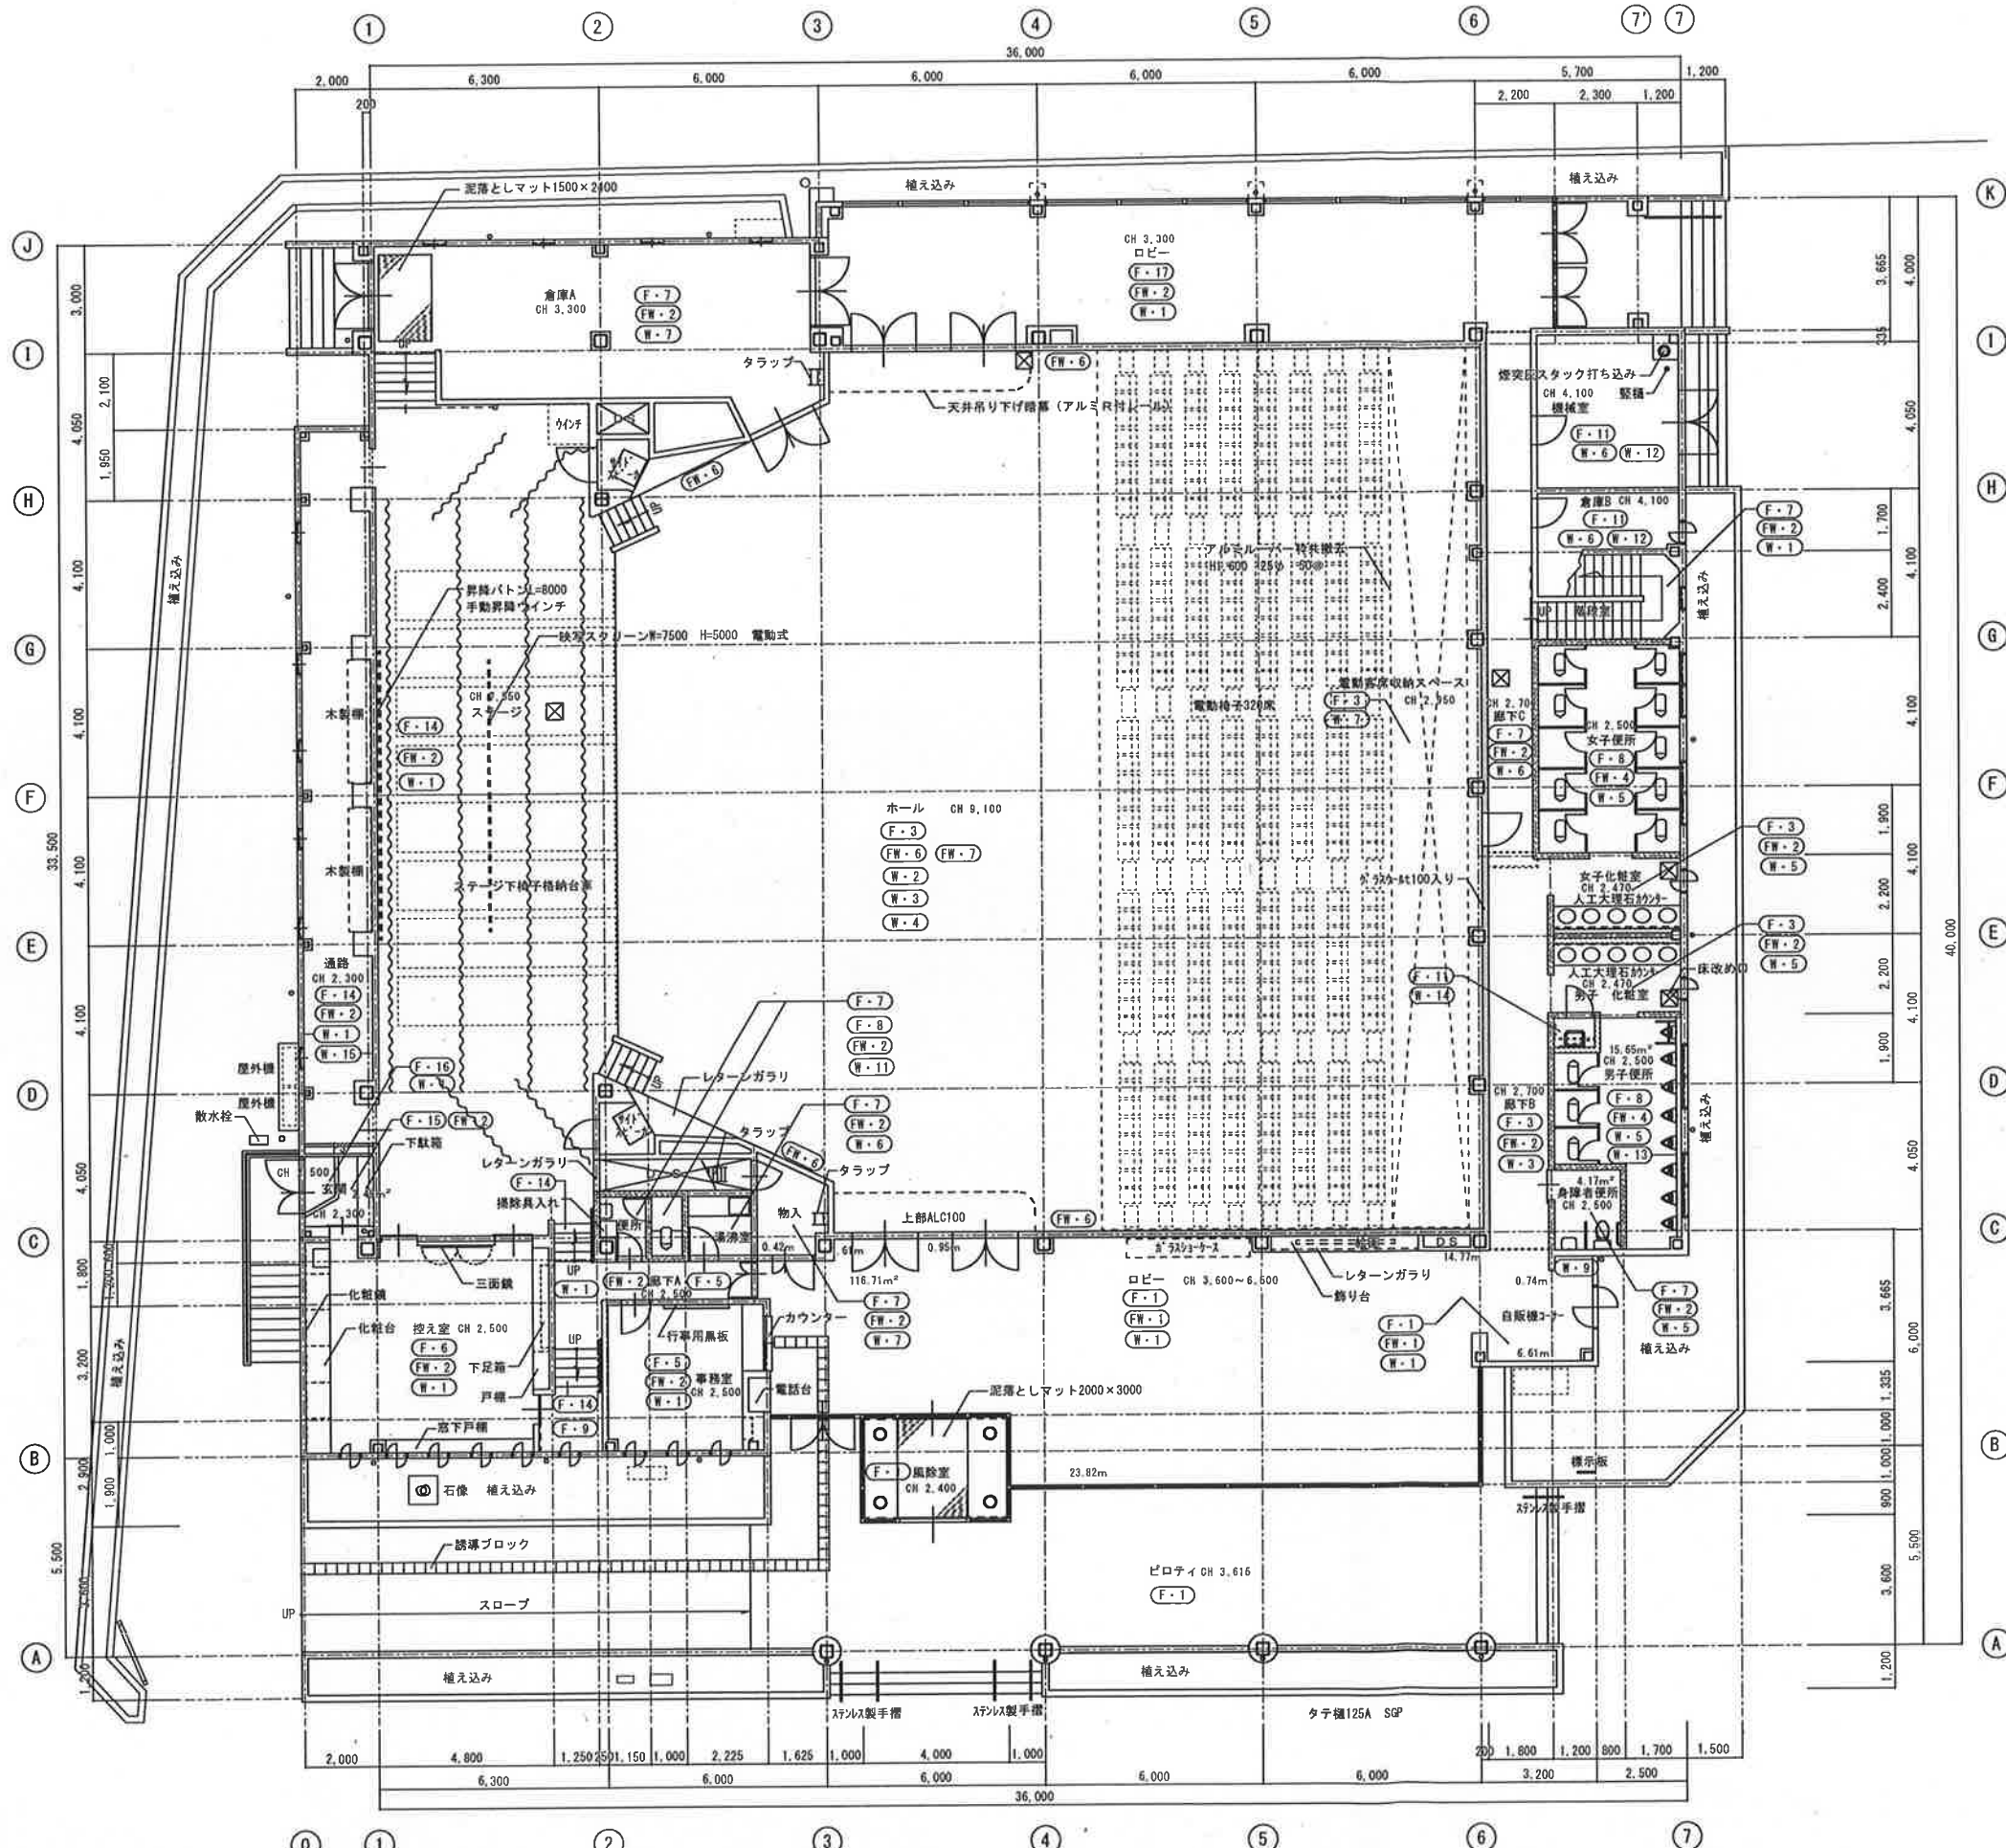


床・巾木・壁仕上げ		
位置	符号	仕上
床	(F・1)	200角磁器タイル張り
床	(F・2)	モルタル金コテ下地としマット敷き込み
床	(F・3)	モルタル金コテ下地とし2.2長尺塩ビシート張り
床	(F・4)	12合板下地とし18フローリング
床	(F・5)	モルタル金コテ下地とし2.5長尺塩ビシート張り
床	(F・6)	12合板下地2重張り下地とし7カーペット敷込み(ラバー付)
床	(F・7)	モルタル金コテ下地とし2.0長尺塩ビシート張り
床	(F・8)	50角磁器タイル張り
床	(F・9)	12合板2重張り下地とし2.0長尺塩ビシート張り
床	(F・10)	木製階段とし30下地とし4.0カーペット張り
床	(F・11)	モルタル金コテ仕上げ
床	(F・12)	コンクリート下地とし4.0カーペット張り
床	(F・13)	モルタル金コテ下地とし3.0カーペットタイル張り
床	(F・14)	12合板2重張り下地とし4.0カーペット張り
床	(F・15)	12合板2重張り下地とし2.5長尺塩ビシート張り
床	(F・16)	100角磁器タイル張り
床	(F・17)	モルタル金コテ下地 フリントタイル張り
床防水	(FB・1)	ダイフレックスDD-40防水
床防水	(FB・2)	アスファルト防水 押えコンクリート t 60
巾木	(FW・1)	t 4.0 塩ビ系タイル張り H: 95
巾木	(FW・2)	塩ビ巾木 t 2.0 H: 75
巾木	(FW・3)	木製巾木 t 25 H: 75 OP
巾木	(FW・4)	モルタル金コテ下地100角磁器タイル
巾木	(FW・5)	モルタル金コテ H: 150
巾木	(FW・6)	木製巾木 H: 195
巾木	(FW・7)	塩ビ巾木 t 2.0 H: 195
壁	(W・1)	t 12 GR下地ビニルクロス張り(レベル3 アスベスト含有)
壁	(W・2)	t 100 グラスウール充填
壁	(W・3)	t 8 FGB下地ビニルクロス張り
壁	(W・4)	t 6 有孔ケイカル板目透かし張り EP
壁	(W・5)	モルタル網毛引き下地吹付タイル
壁	(W・6)	t 10 ケイカル板張りEP(レベル3 アスベスト含有)
壁	(W・7)	t 12 GR
壁	(W・8)	ALC下地専用モルタル金コテ下地吹付タイル
壁	(W・9)	t 12 GS下地50二丁掛タイル張り(レベル3 アスベスト含有)
壁	(W・10)	t 12 GR2重張り下地50'タイル張り(レベル3 アスベスト含有)
壁	(W・11)	t 12 GR2重張り下地ビニルクロス張り(レベル3 アスベスト含有)
壁	(W・12)	ALC、CB現し仕上げ、コンクリート打ち放し仕上げ
壁	(W・13)	モルタル金コテ下地100角磁器タイル
壁	(W・14)	モルタル金コテ
壁	(W・15)	ALC現し吹付タイル
壁	LG565	軽量鉄骨間仕切り壁 65
壁	LG590	軽量鉄骨間仕切り壁 90
壁	ALC125	ALC t 125
壁	CB120	コンクリートブロック t 120
壁	木105	木製間仕切り壁 t 105

壁 凡例	
	CB120を示す。RC配管挿入
	LG5100グラスウール入り
	内壁LG5100
	外壁ALC50、100、125

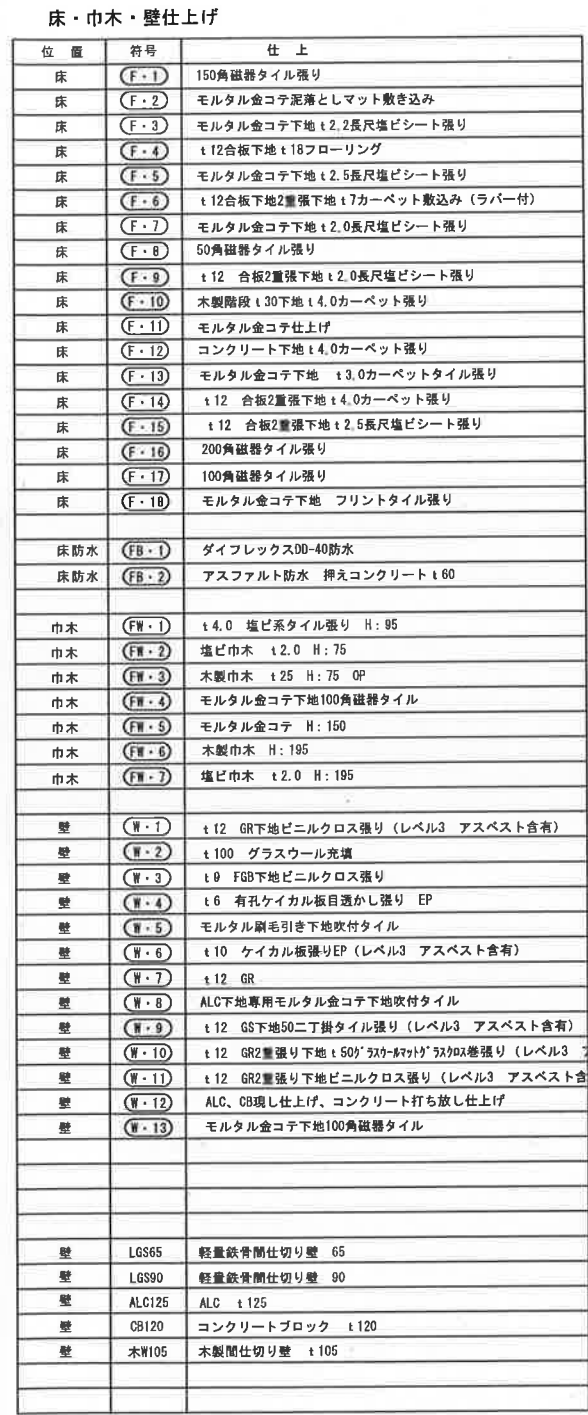


 壁に100グラスウール入りを示す

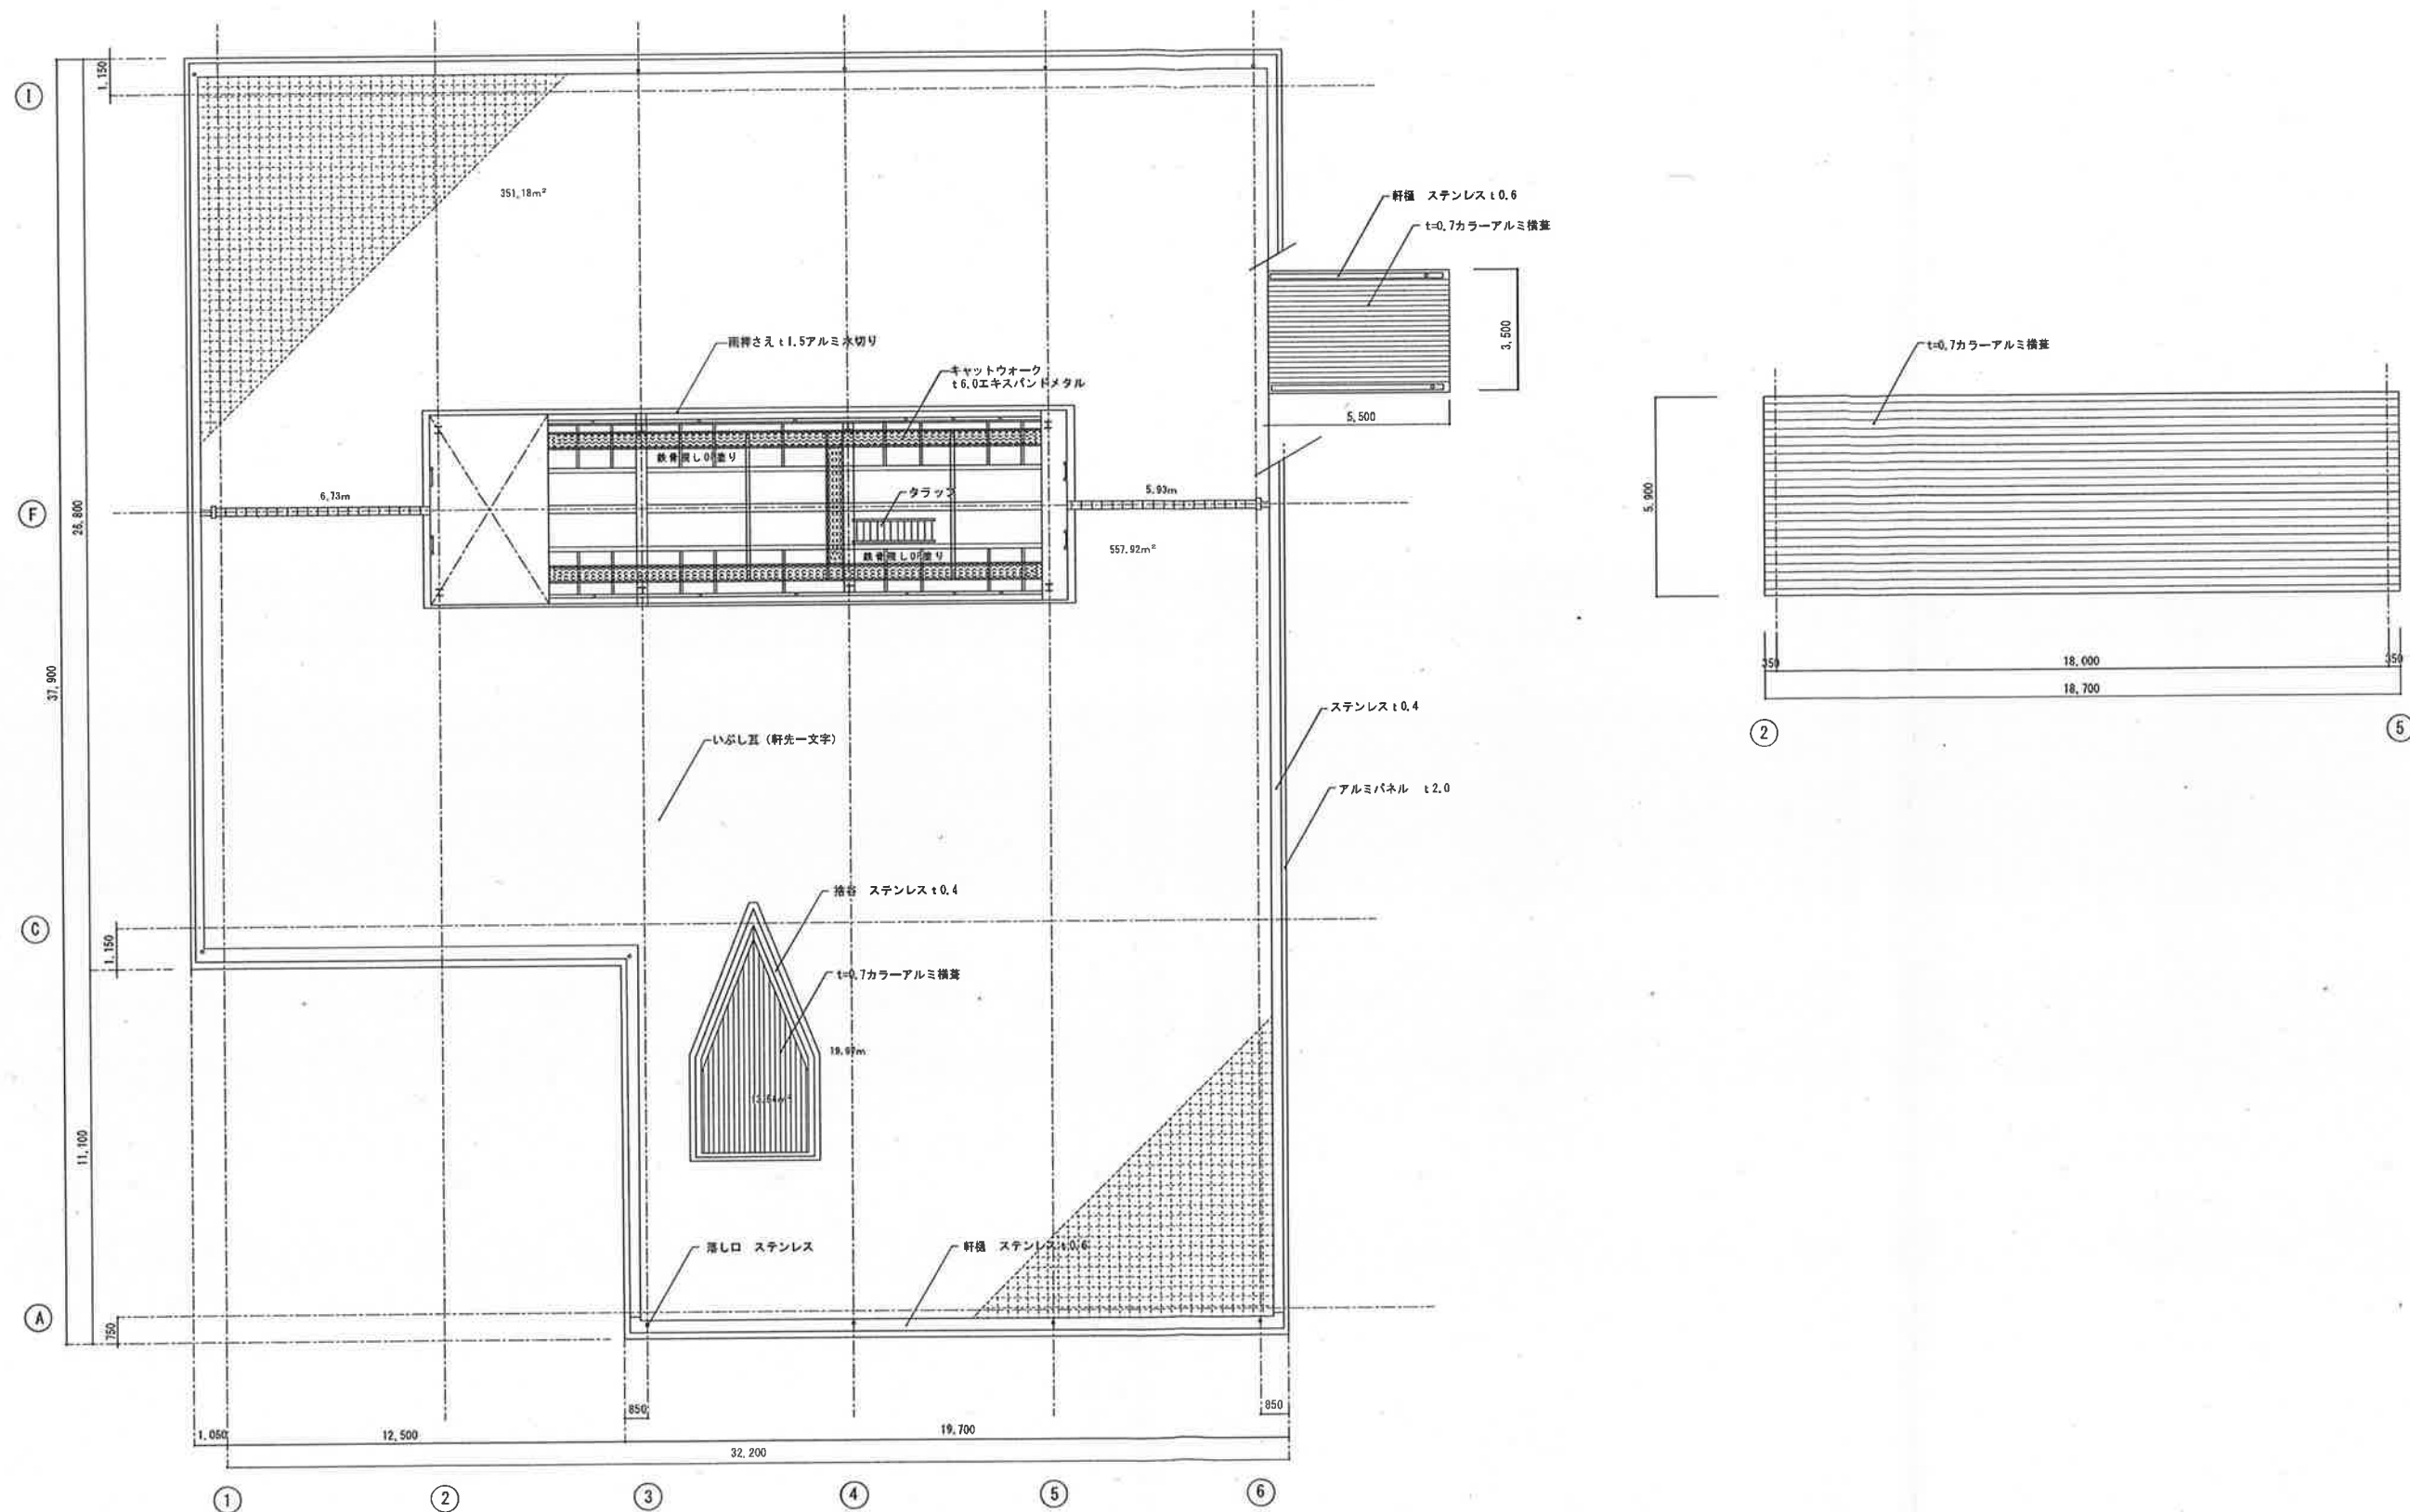


屋根伏図 S=1/100

工事件名	図面名称	縮尺	設計年月日	訂正年月日	総括建築士	設計担当	1級建築士登録第178183号 中島 幸雄	株式会社 丸進建築設計事務所 一級建築士事務所 群馬県知事登録 503号 〒371-0013 前橋市西片貝町五丁目15-22 FAX 027-223-1753	1級建築士登録第208054号 管理建築士 水口 栄	図面番号
藤岡市民ホール解体工事	屋根伏図	A1:1/100 A3:1/200	2025.10		1級建築士登録第178183号 中島 幸雄					A-07

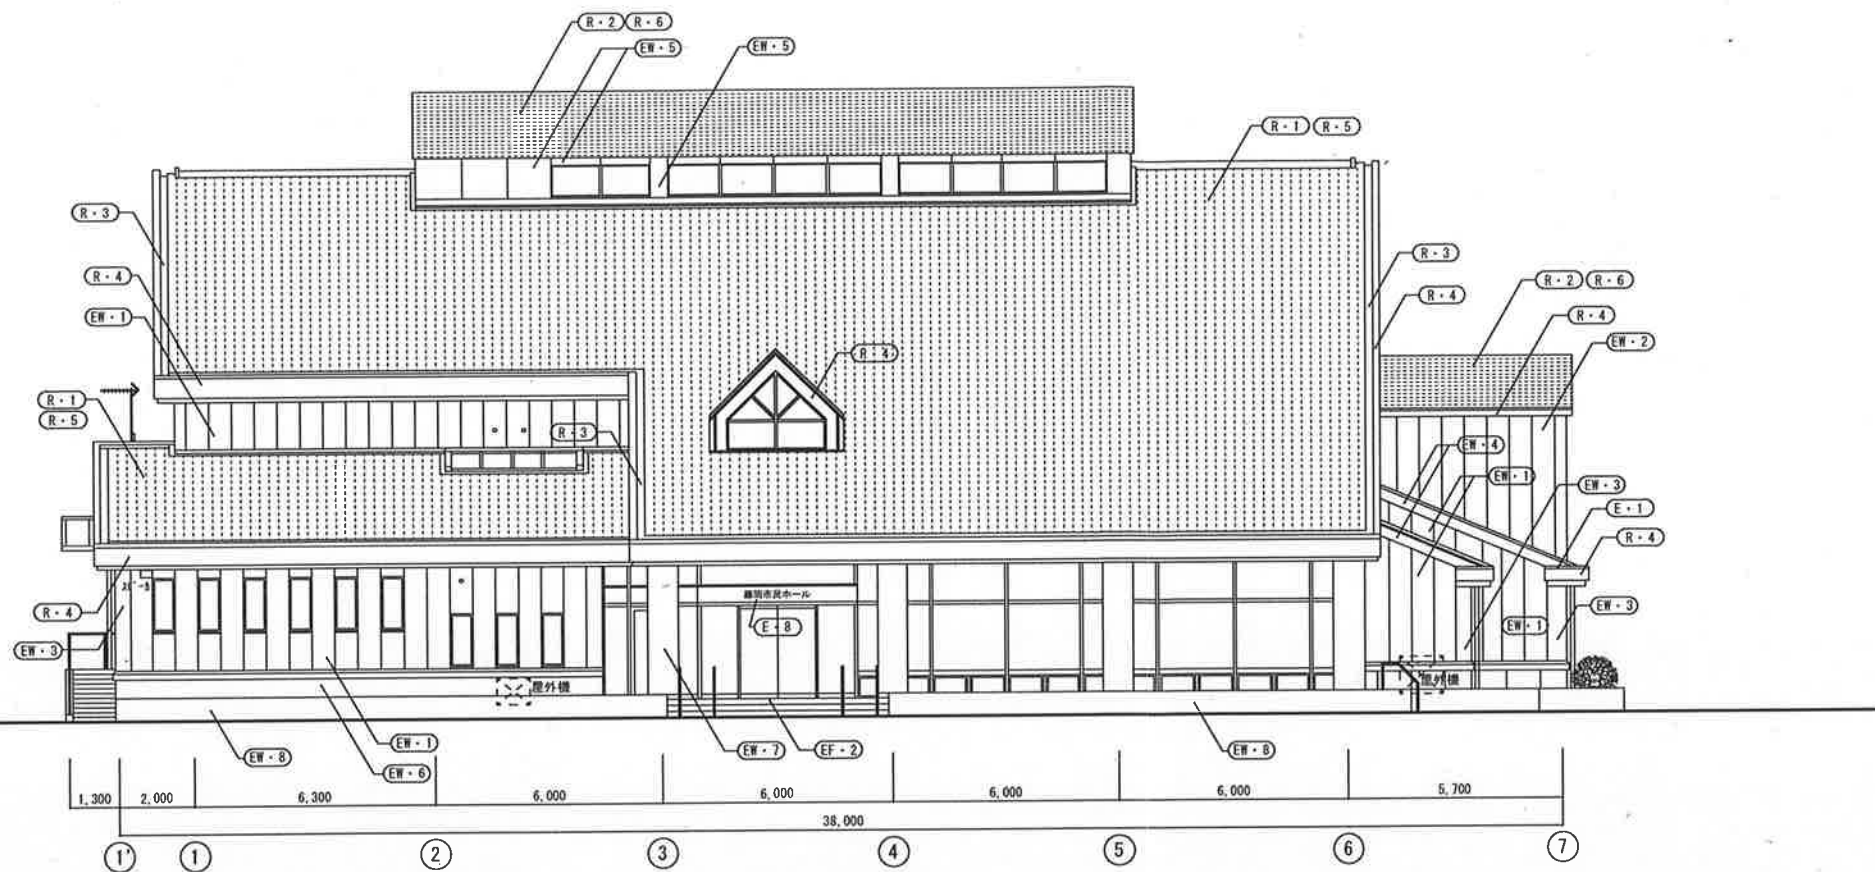

西立面図 S-1/100

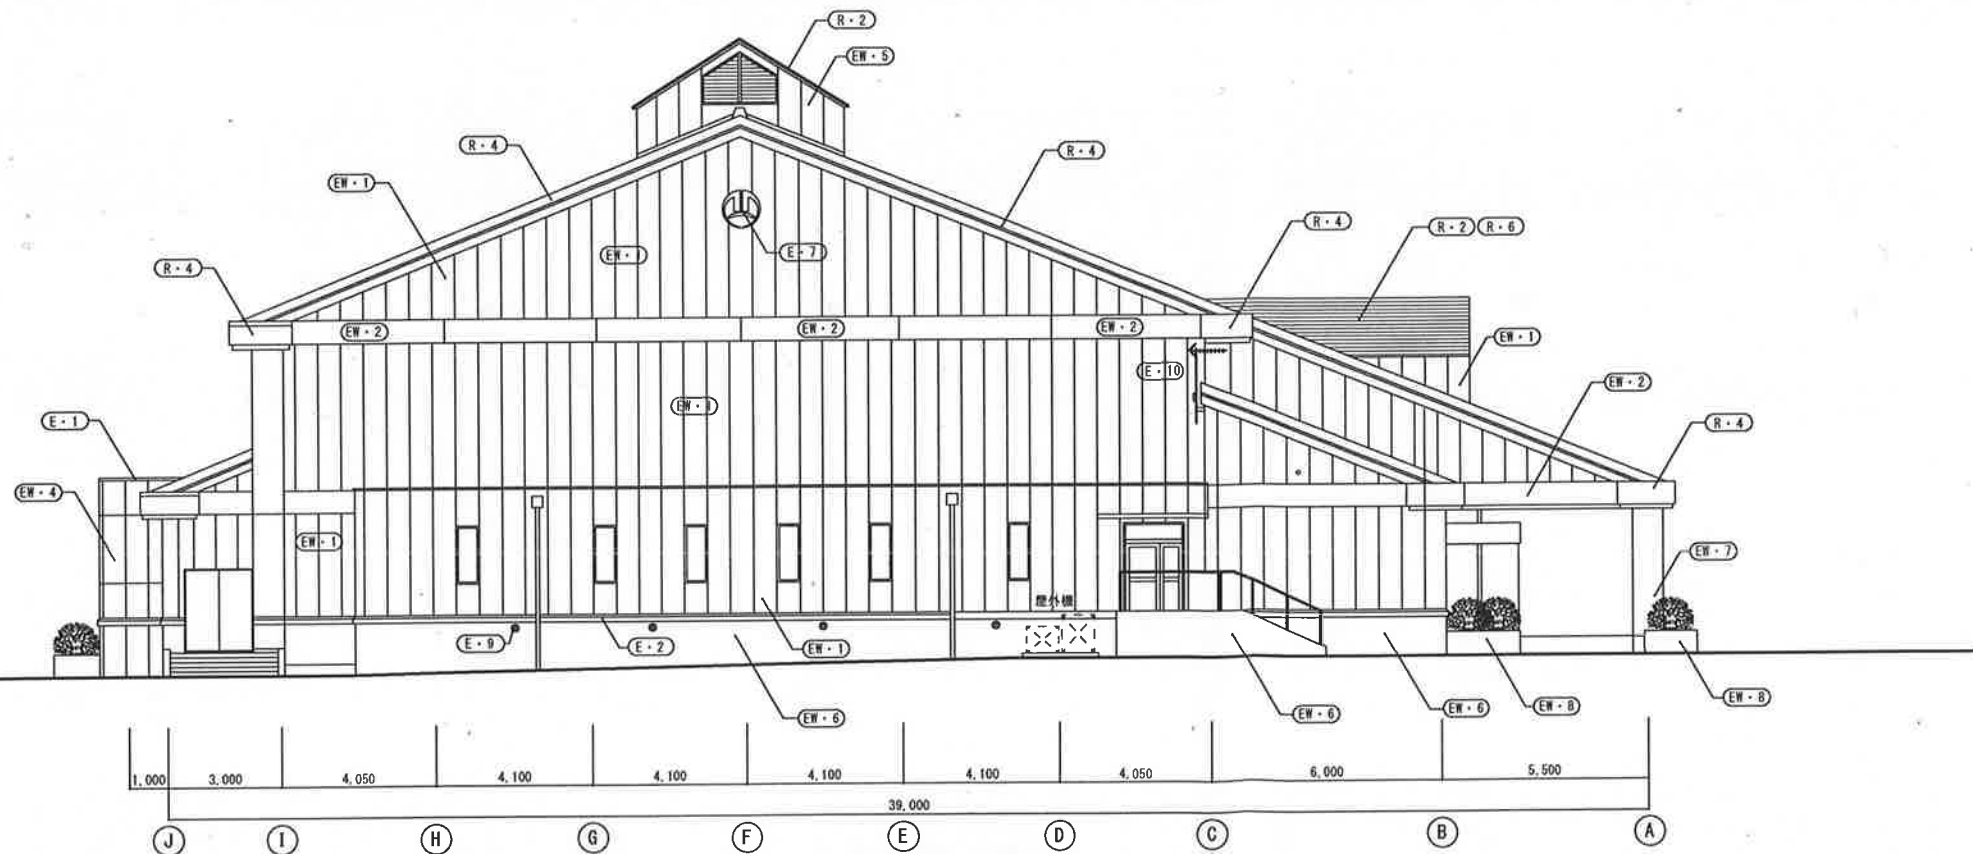


北立面図 S-1/100


床・巾木・壁仕上げ

位置	符号	仕上
屋根	R-1	いぶし瓦逆水止葺き
屋根	R-2	±0.7カラーアルミ横葺き
捨て谷	R-3	±0.4 ステンレス
破風	R-4	軒先 ±2.0 アルミパネル
屋根下地	R-5	±18 耐火野地板下地 ルーフィング22kg/巻 (レベル3 アスベスト含有)
屋根下地	R-6	±25 木毛セメント板
外壁	EW-1	±125 ALCデザインパネル 吹付タイル (レベル3 アスベスト含有)
外壁	EW-2	±125 ALC普通パネル 吹付タイル
外壁	EW-3	±100 ALC 吹付タイル (レベル3 アスベスト含有)
外壁	EW-4	±50 ALC 吹付タイル (レベル3 アスベスト含有)
外壁	EW-5	±2.0 アルミパネル
外壁	EW-6	コンクリート打放し目地切り 吹付タイル (レベル3 アスベスト含有)
外壁	EW-7	コンクリート打放し クリア塗装
外壁	EW-8	コンクリート打放し (補え込み部)
その他	E-1	アルミ笠木 W250
その他	E-2	腰壁 コンクリート吹付タイル水切り
その他	E-3	堅種 100φ カラー塩ビパイプ
その他	E-4	堅種 125φ カラー塩ビパイプ
その他	E-5	筋り網 ステンレス製 250×250×250 ±1.0
その他	E-6	ステンレス手摺48.6φ 手摺子32φ HL
その他	E-7	藤岡市マーク ステンレス製 1000φ ±2.0
その他	E-8	館名文字200角ステンレス文字 7文字
その他	E-9	床下換気口 200φ及び床下パイプ200φ
その他	E-10	テレビアンテナ
外床	EF-1	100角磁器タイル
外床	EF-2	200角磁器タイル

工事件名	図面名称	縮尺	設計年月日	訂正年月日	総括建築士	設計担当	1級建築士登録第178183号 中島 幸雄	株式会社 丸進建築設計事務所 一級建築士事務所 群馬県知事登録 503号 〒371-0013 前橋市西片貝町五丁目15-22 FAX 027-223-1753	1級建築士登録第208054号 管理建築士 水口 栄	図面番号
藤岡市民ホール解体工事	立面図 1	A1:1/100 A3:1/200	2025. 10		1級建築士登録第178183号 中島 幸雄					A-08

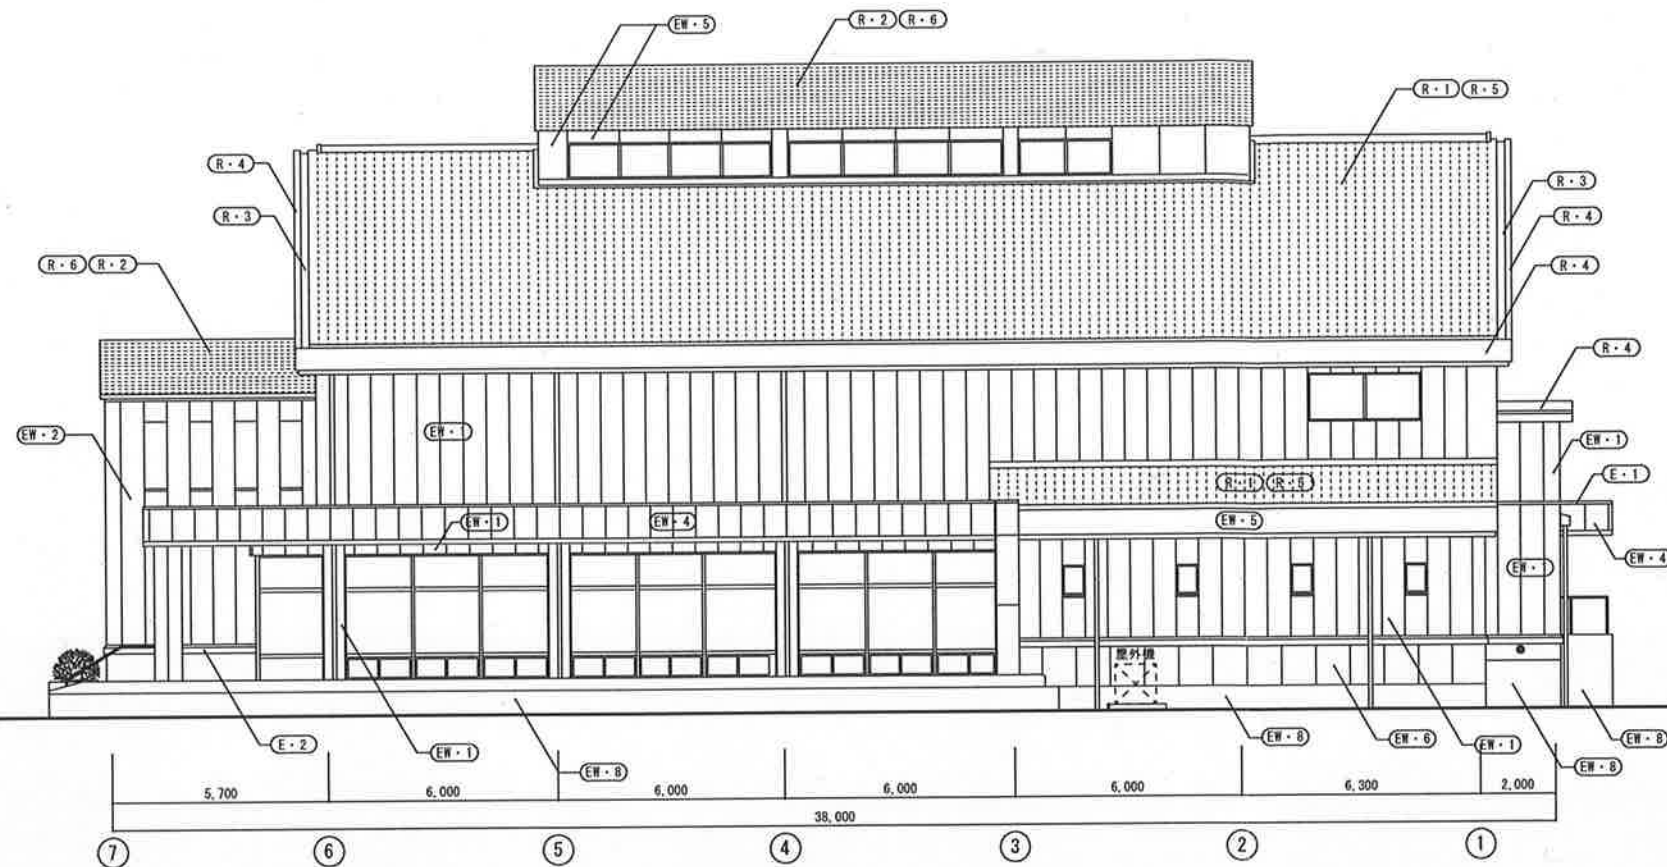


東立面図 S-1/100

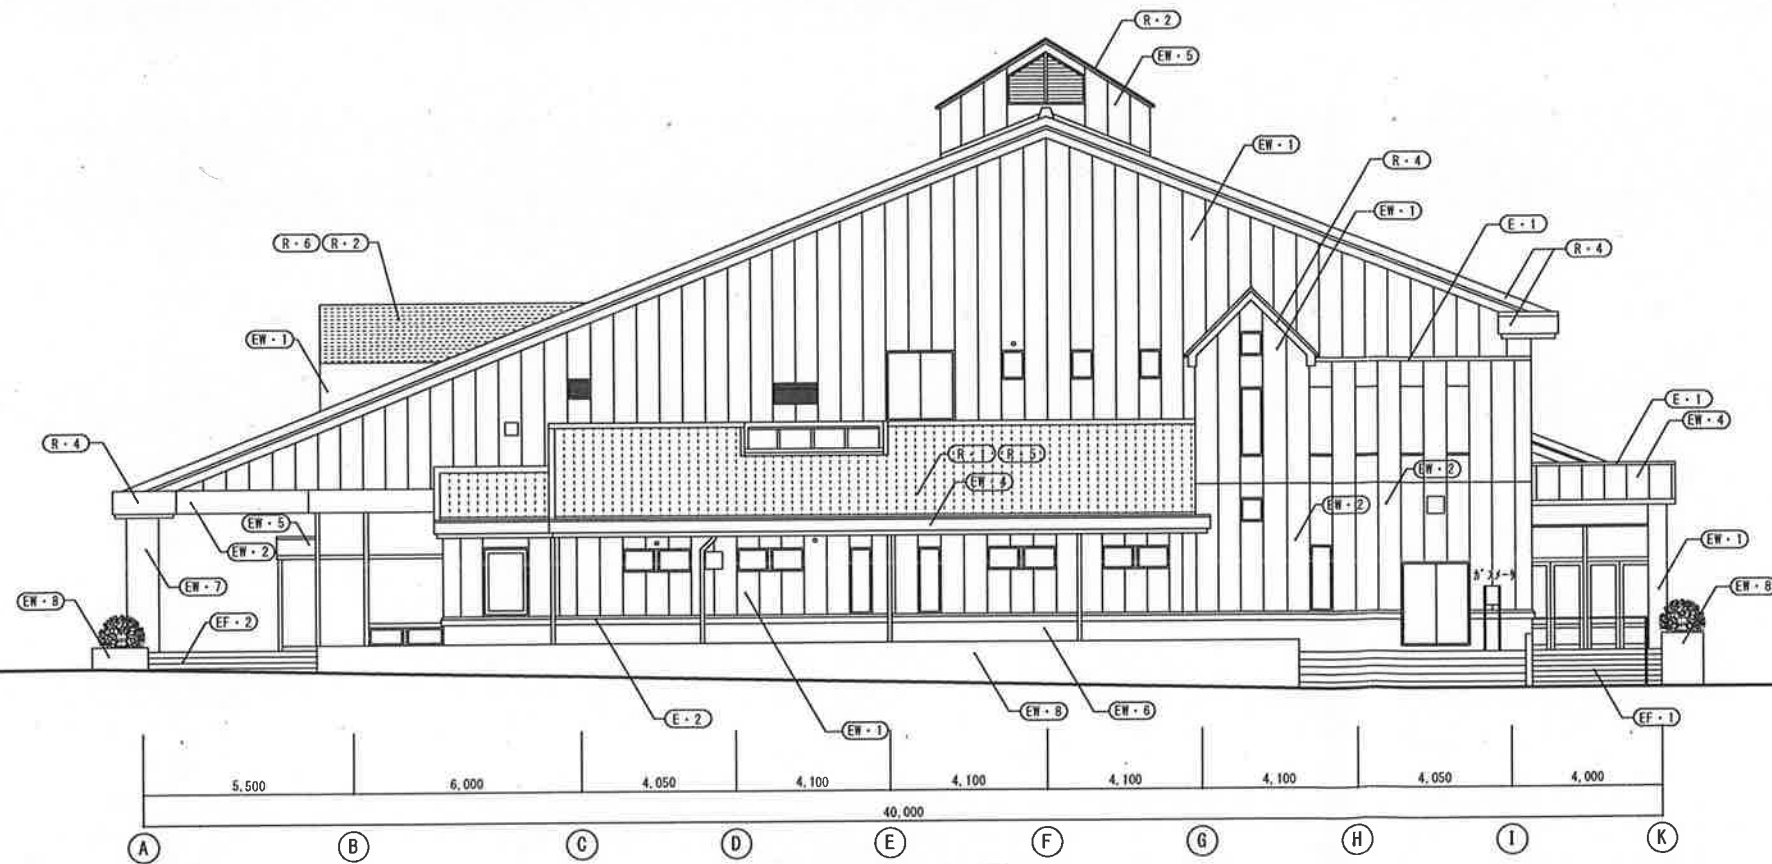


南立面図 S-1/100

床・巾木・壁仕上げ		
位置	符号	仕上
屋根	(R・1)	いぶし瓦逆水止葺き
屋根	(R・2)	±0.7カラーアルミ横葺き
捨て谷	(R・3)	±0.4 ステンレス
破風	(R・4)	軒先 ±2.0 アルミパネル
屋根下地	(R・5)	±18 耐火野地板下地 ルーフィング22kg/巻 (レベル3 アスベスト含有)
屋根下地	(R・6)	±25 木毛セメント板
外壁	(EW・1)	±125 ALCデザインパネル 吹付タイル (レベル3 アスベスト含有)
外壁	(EW・2)	±125 ALC普通パネル 吹付タイル
外壁	(EW・3)	±100 ALC 吹付タイル (レベル3 アスベスト含有)
外壁	(EW・4)	±50 ALC 吹付タイル (レベル3 アスベスト含有)
外壁	(EW・5)	±2.0 アルミパネル
外壁	(EW・6)	コンクリート打放し目地切り 吹付タイル (レベル3 アスベスト含有)
外壁	(EW・7)	コンクリート打放し クリア塗装
外壁	(EW・8)	コンクリート打放し (植え込み部)
その他	(E・1)	アルミ笠木 W250
その他	(E・2)	腰壁 コンクリート吹付タイル水切り
その他	(E・3)	縦樋 100φ カラー塩ビパイプ
その他	(E・4)	縦樋 125φ カラー塩ビパイプ
その他	(E・5)	飾り樹 ステンレス製 250×250×250 ±1.0
その他	(E・6)	ステンレス手摺48.6φ 手摺子32φ HL
その他	(E・7)	藤岡市マーク ステンレス製 1000φ ±2.0
その他	(E・8)	館名文字200角ステンレス縦文字 7文字
外床	(EF・1)	100角磁器タイル
外床	(EF・2)	200角磁器タイル

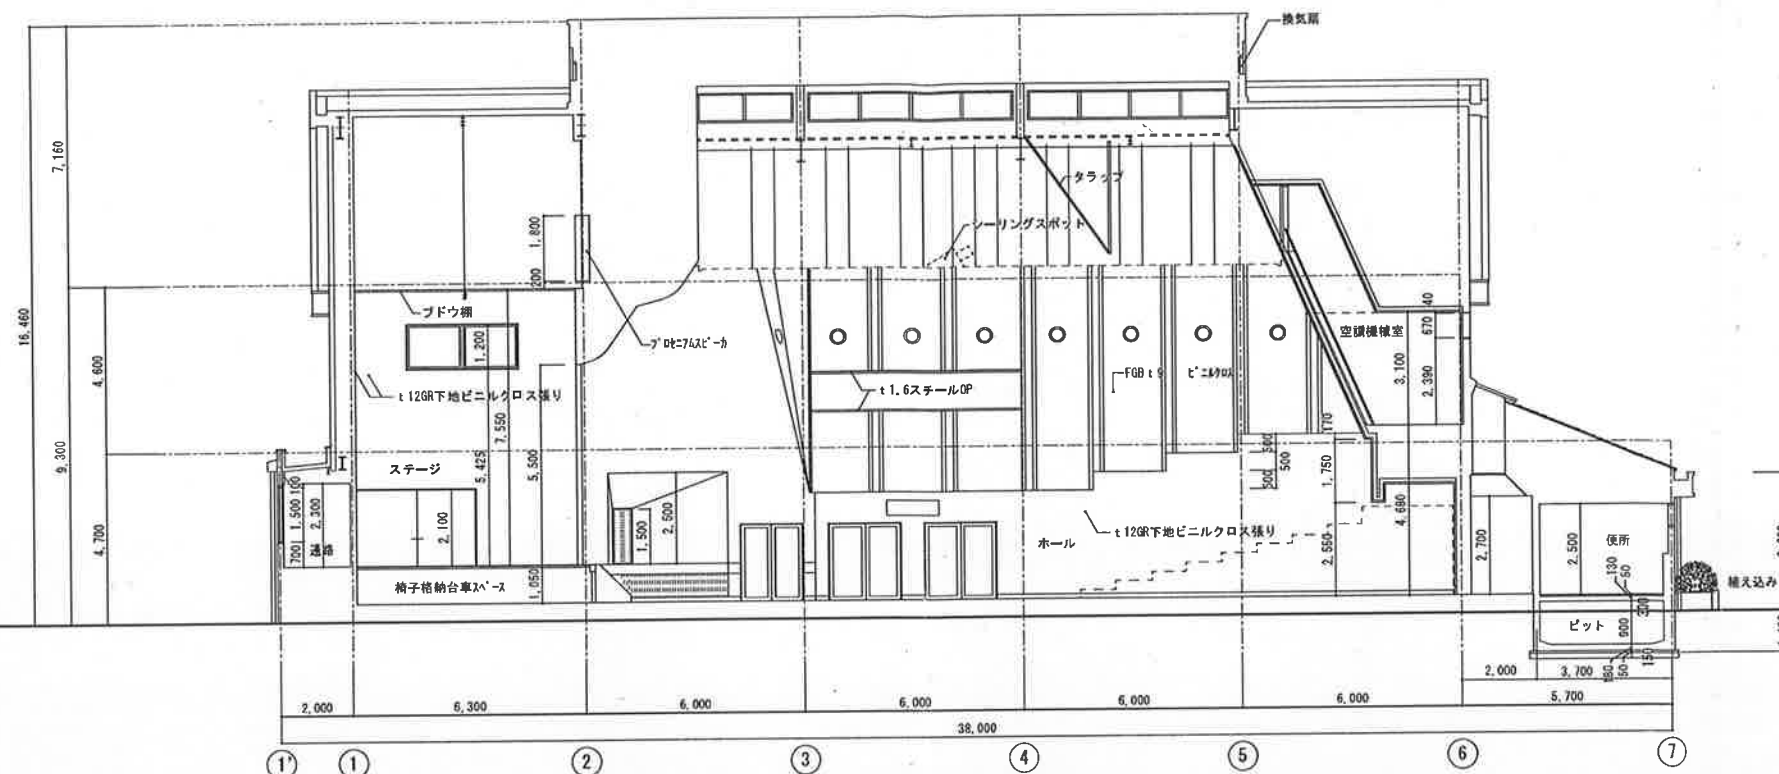


1'~7' 断面図 S-1/100

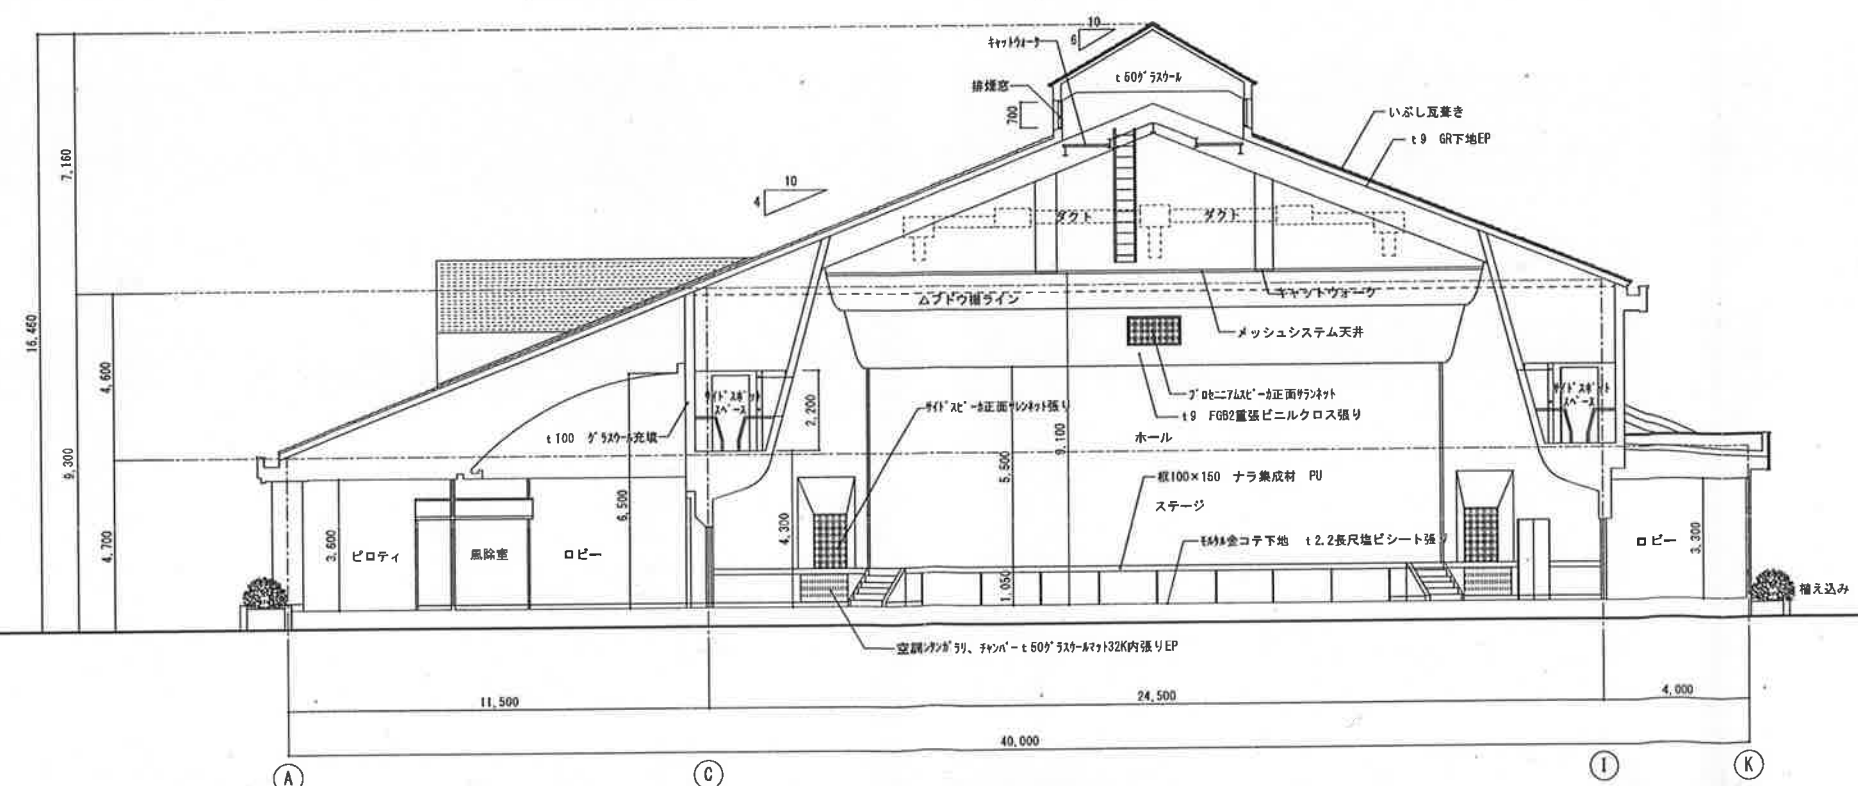

A~K 断面図 S-1/100


工事件名	図面名称	縮尺	設計年月日	訂正年月日	総括建築士	設計担当	1級建築士登録第178183号 中島幸雄	株式会社 丸進建築設計事務所 一級建築士事務所 群馬県知事登録 503号 〒371-0013 群馬県西片貝町五丁目15-22 FAX 027-223-1753	1級建築士登録第208054号 管理建築士 水口 栄	図面番号
藤岡市民ホール解体工事	断面図	A1:1/100 A3:1/200	2025. 10		1級建築士登録第178183号 中島幸雄					A-10

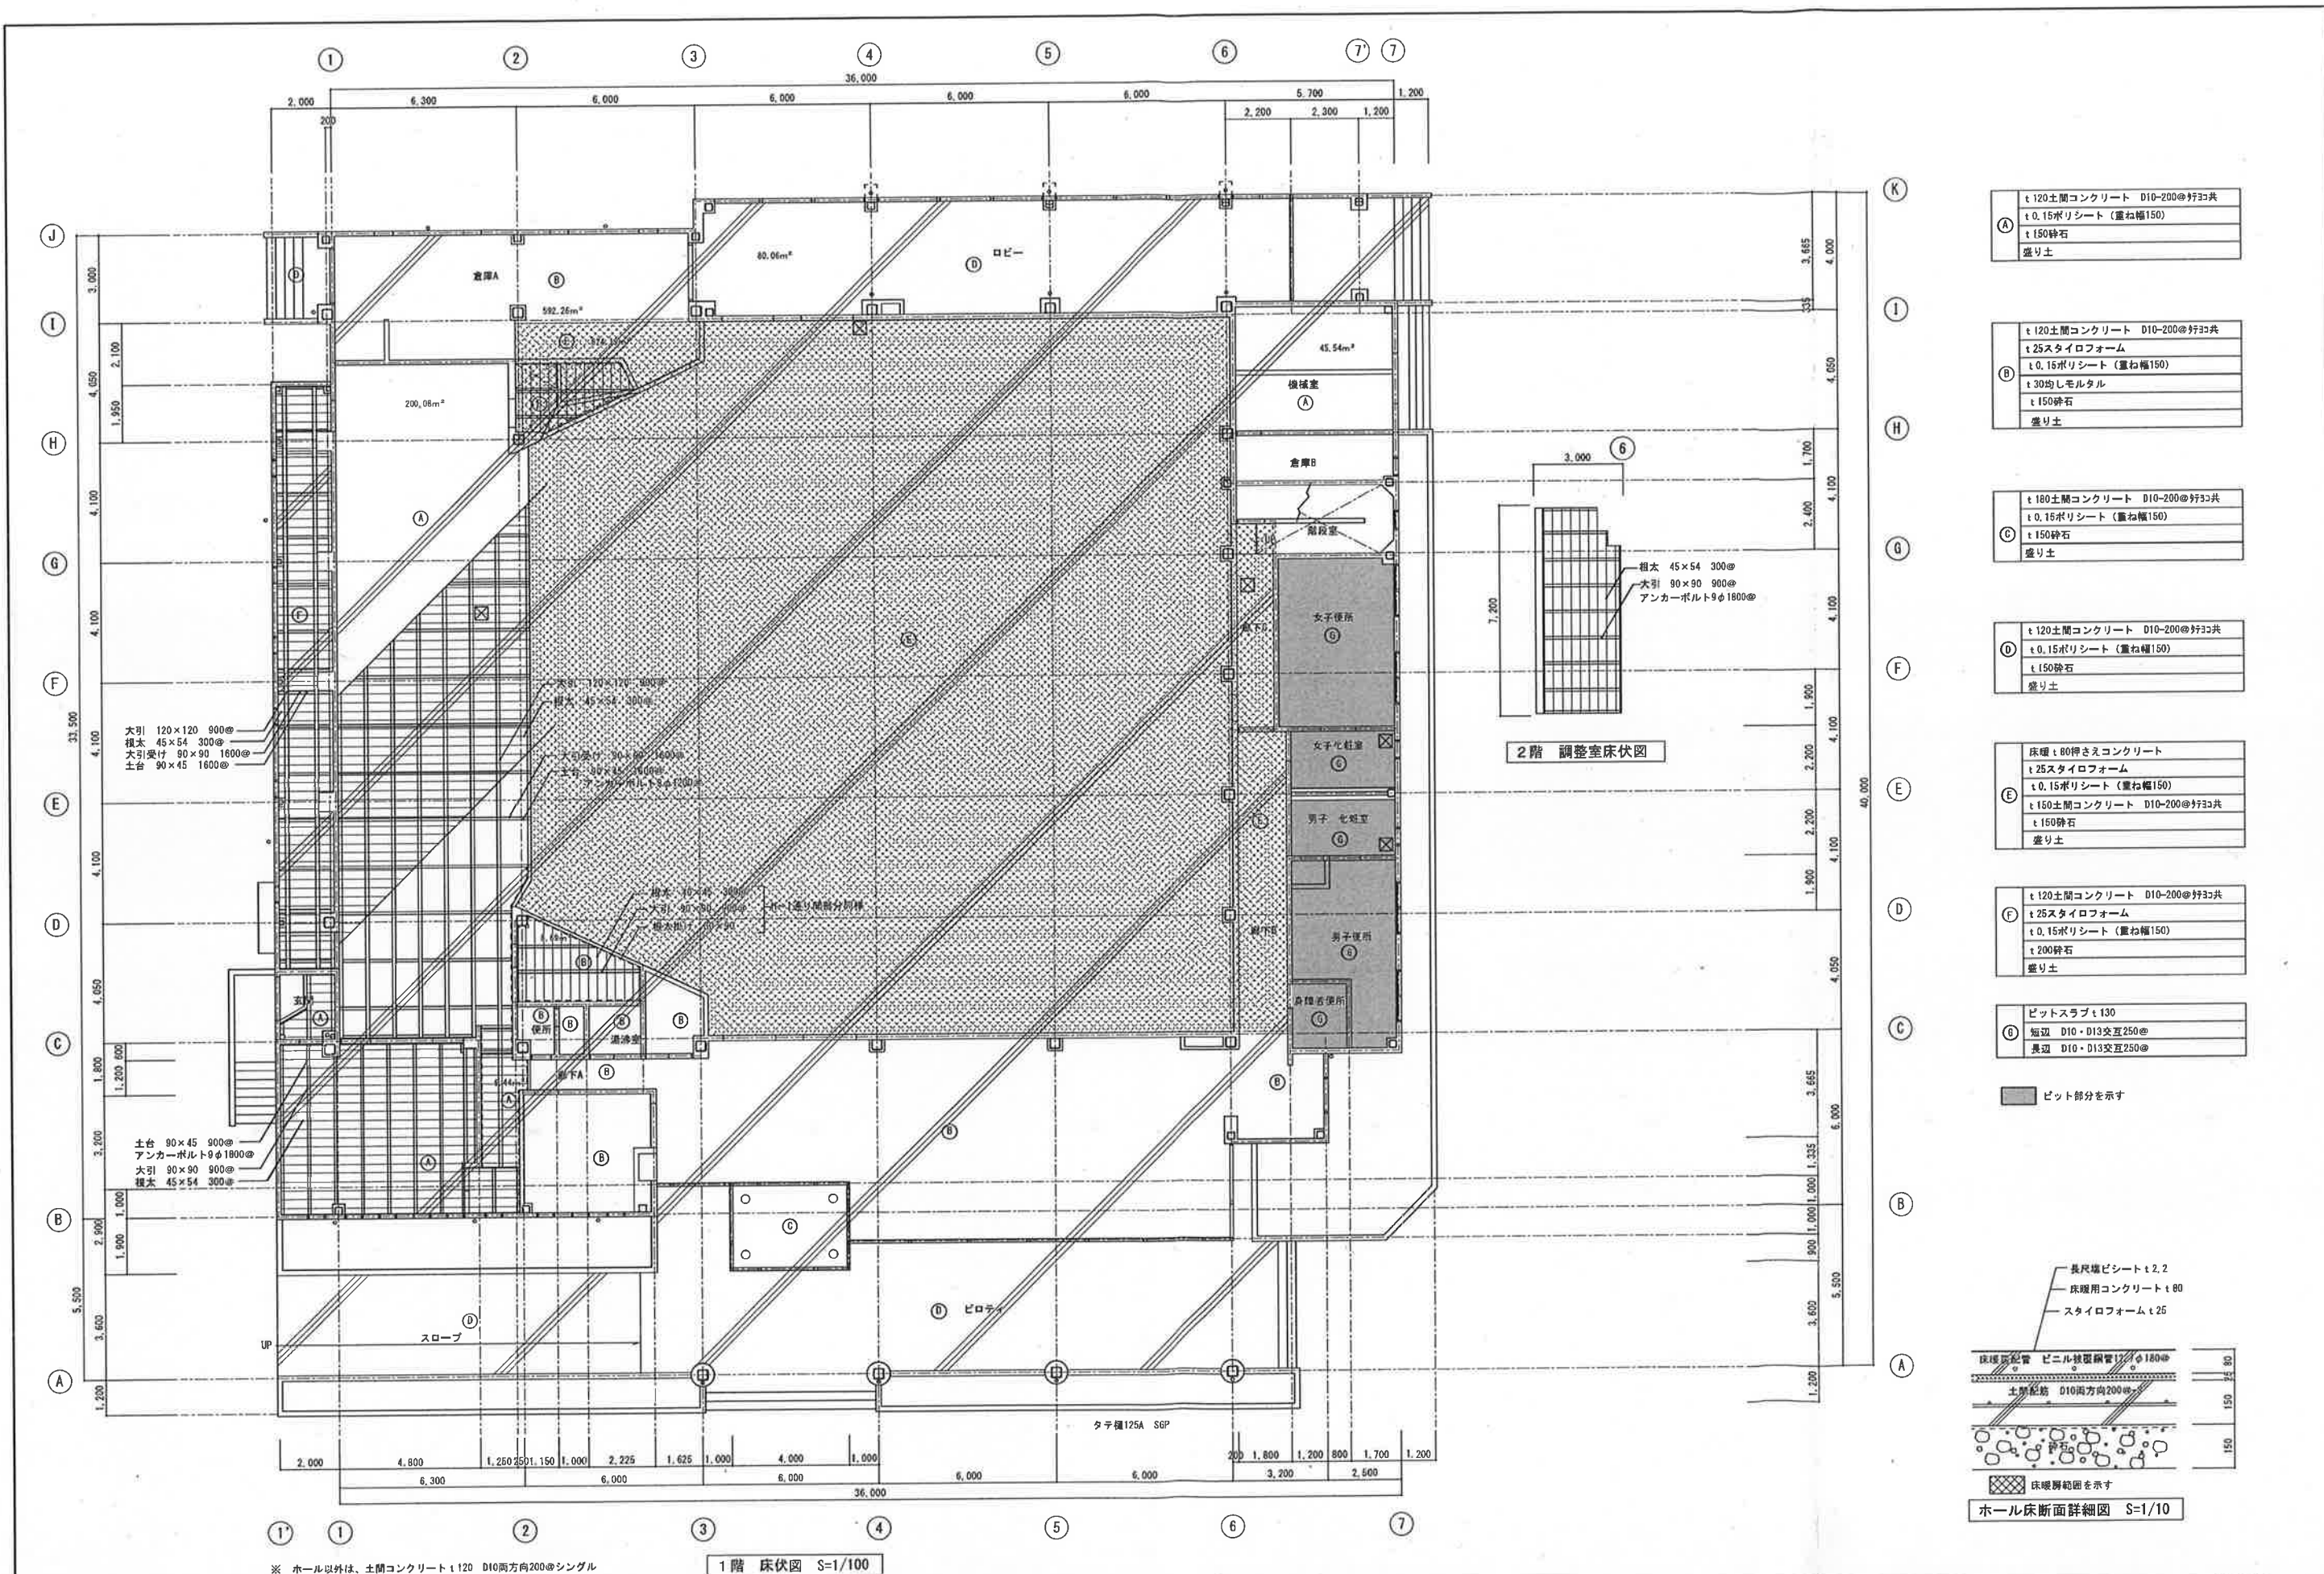

※ ホール以外は、土間コンクリート t120 D10両方向200@シングル

1階 床伏図 S=1/100


工事件名	図面名称	縮尺	設計年月日	訂正年月日	総括建築士	設計担当	1級建築士登録第178183号 中島幸雄	株式会社丸進建築設計事務所 1級建築士登録第208054号 管理建築士 水口 栄 〒371-0013 TEL 027-223-1725 前橋市西片貝町五丁目15-22 FAX 027-223-1753	図面番号
藤岡市民ホール解体工事	1階 床伏図	A1:1/100 A3:1/200	2025.10		1級建築士登録第178183号 中島幸雄				A-11

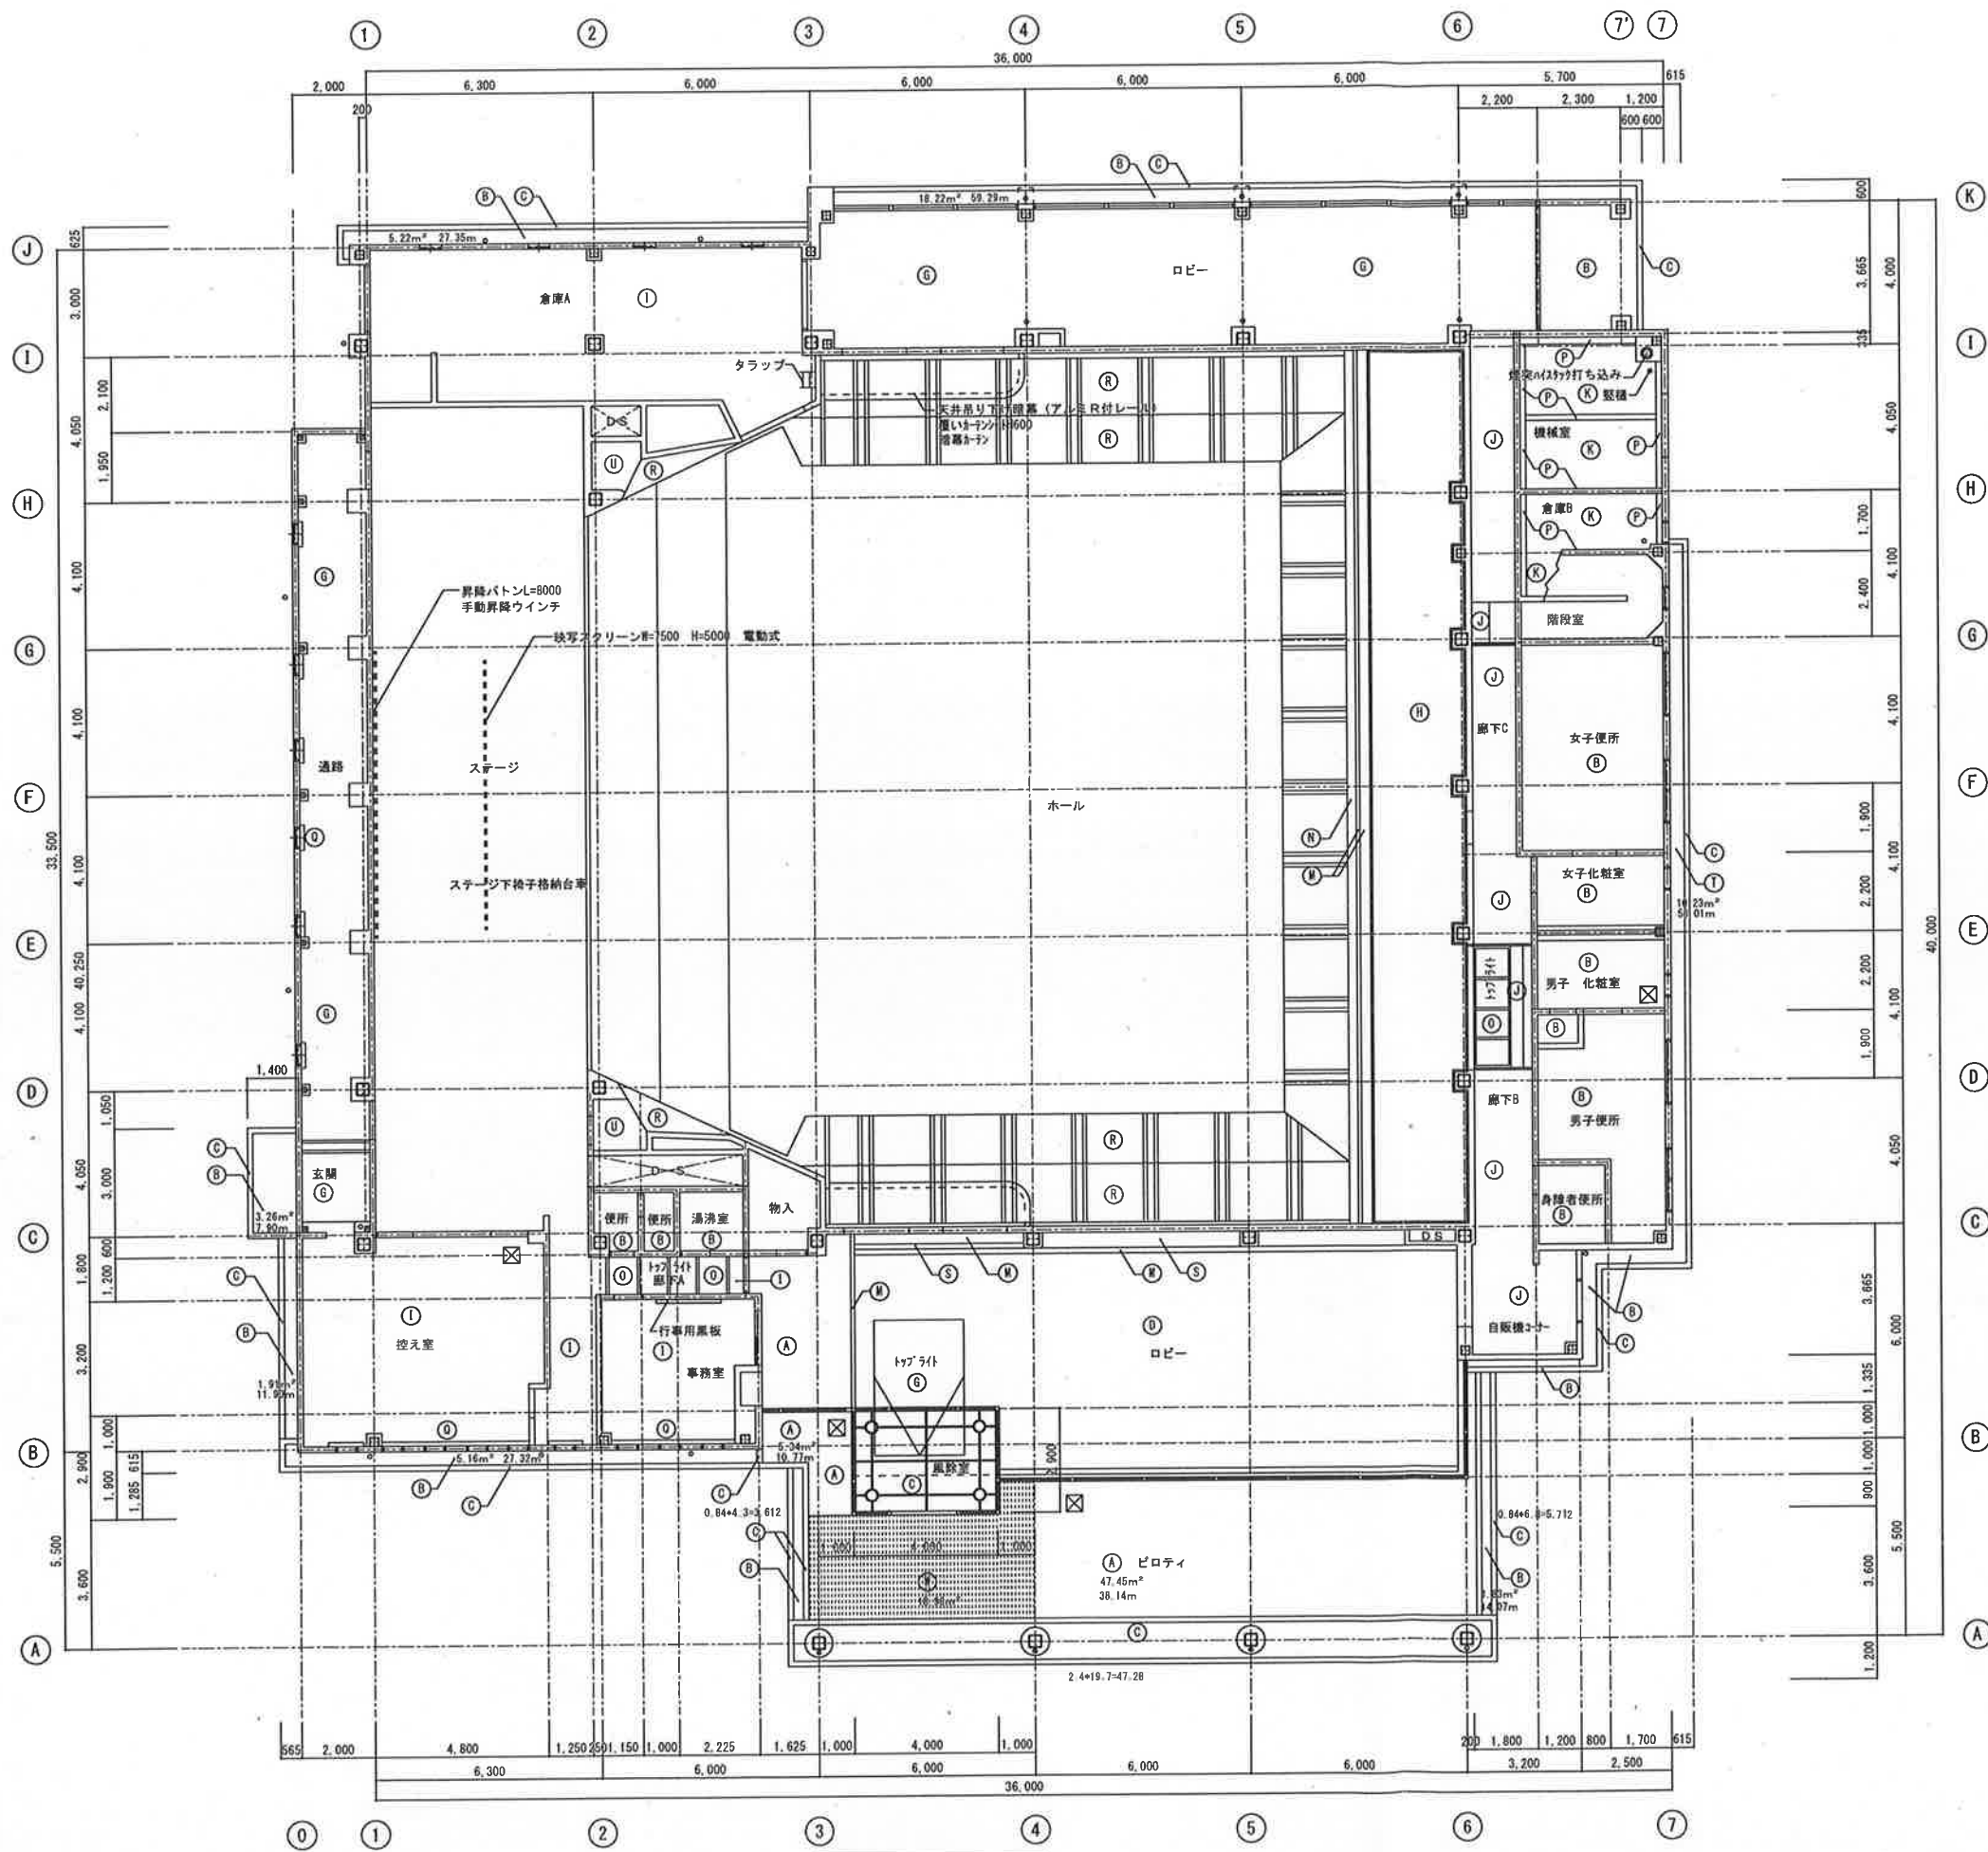

天井仕上表

機名	符号	仕上
市民ホール	(A)	t 9 防水ボード下地 t 12岩綿吸音板 (キューブ) (レベル3 アスベスト含有)
	(B)	t 6 化粧板目透かしEP (レベル3 アスベスト含有)
	(C)	t 2.0 7&3/4" 6目地シーリング
	(D)	t 9 防水ボード下地 t 19岩綿吸音板 (キューブ) (レベル3 アスベスト含有)
	(E)	パシフィック天井 (4φ×50目)
	(F)	t 6.0 エキスパンダ
	(G)	t 9 GR下地 t 20岩綿吸音板 (レベル3 アスベスト含有)
	(H)	t 9 GR下地EP (レベル3 アスベスト含有)
	(I)	t 9 化粧石こうボード (レベル3 アスベスト含有)
	(J)	t 9 防水ボード下地 t 9岩綿吸音板 (キューブ) (レベル3 アスベスト含有)
	(K)	デコPL現し (DL)デコ 1時間耐火
	(L)	t 12GB 2重張り下地 t 50" スケルマット t 20岩綿吸音板 (レベル3 アスベスト含有)
	(M)	t 1.6スチール OP
	(N)	t 12GB 2重張り t 20岩綿吸音板
	(O)	トップライト
	(P)	床 耐火被覆 t 30岩綿吹付
	(Q)	カーペット t 30 木製 OP
	(R)	t 12 FGB 2重張り下地 t 20岩綿吸音板
	(S)	t 12 GR下地 t 20岩綿吸音板
	(T)	t 6 有孔石綿ボード目透かしEP
	(U)	t 12 GR 2重張りEP
	(V)	鉄骨現し OP
	(W)	t 1.0 7&3/4" 6目地
	(X)	7&3/4"天井点検口 450×450

1階 天井伏図 S=1/100

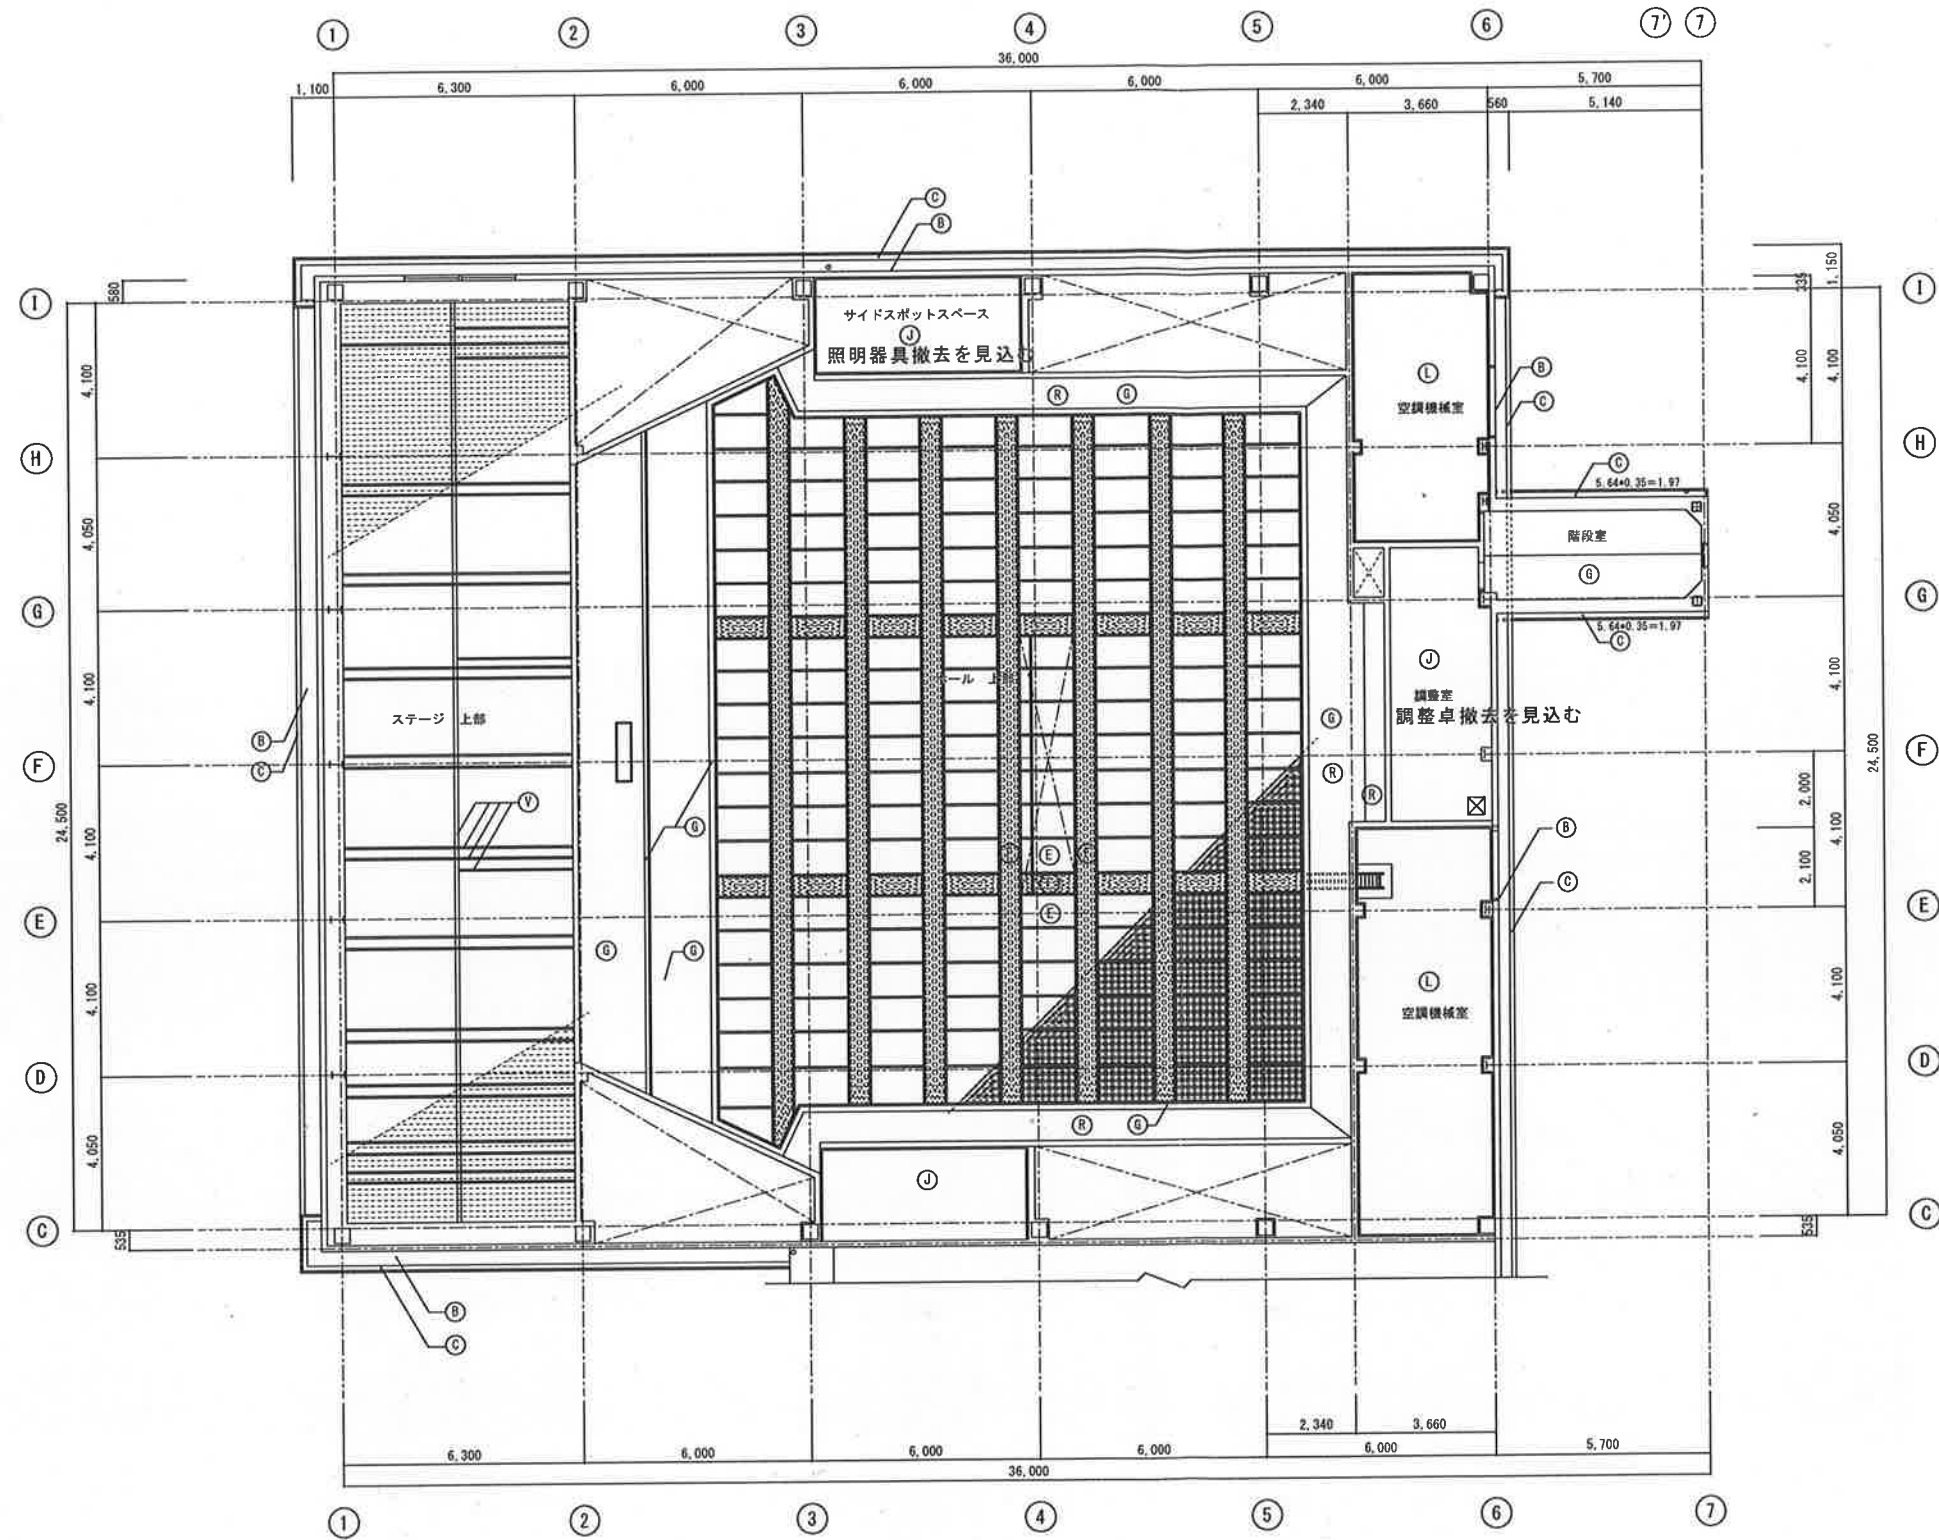


天井仕上表

棟名	符号	仕上
市民ホール	(A)	±9 防水ボード下地 ±12岩綿吸音板 (キューブ) (レベル3 アスベスト含有)
	(B)	±6 珪藻土目透かしEP (レベル3 アスベスト含有)
	(C)	±2.0 75mm 珪藻土目透かし
	(D)	±9 防水ボード下地 ±18岩綿吸音板 (キューブ) (レベル3 アスベスト含有)
	(E)	珪藻土目透かし天井 (4φ×50目)
	(F)	±6.0 珪藻土目透かし
	(G)	±9 GR下地 ±12岩綿吸音板 (レベル3 アスベスト含有)
	(H)	±9 GR下地EP (レベル3 アスベスト含有)
	(I)	±9 化粧石膏ボード (レベル3 アスベスト含有)
	(J)	±9 防水ボード下地 ±9岩綿吸音板 (キューブ) (レベル3 アスベスト含有)
	(K)	珪藻土目透かし (0.75mm 1時間耐火)
	(L)	±12GB 2重下地 ±50mm 珪藻土目透かし (レベル3 アスベスト含有)
	(M)	±1.6mm OP
	(N)	±12GB 2重下地 ±12岩綿吸音板
	(O)	トリアライト
	(P)	梁 耐火被覆 ±30岩綿吹付
	(Q)	珪藻土目透かし 木製 OP
	(R)	±12 FGB 2重下地 ±12岩綿吸音板
	(S)	±12 GR下地 ±12岩綿吸音板
	(T)	±6 有孔珪藻土目透かしEP
	(U)	±12 GR 2重下地EP
	(V)	珪藻土目透かし OP
	(W)	±1.0 珪藻土目透かし
	(X)	75mm天井開口 450×450

2階 天井伏図 S=1/100

工事件名	図面名称	縮尺	設計年月日	訂正年月日	総括建築士	設計担当	1級建築士登録第178183号 中島幸雄	1級建築士登録第208054号 管理建築士 水口 栄	図面番号
藤岡市民ホール解体工事	2階 天井伏図	A1:1/100 A3:1/200	2025.10		1級建築士登録第178183号 中島幸雄				A-13

株式会社 丸進建築設計事務所
一級建築士事務所 群馬県知事登録 503号
〒371-0013 TEL 027-223-1725
前橋市西片貝町五丁目15-22 FAX 027-223-1753

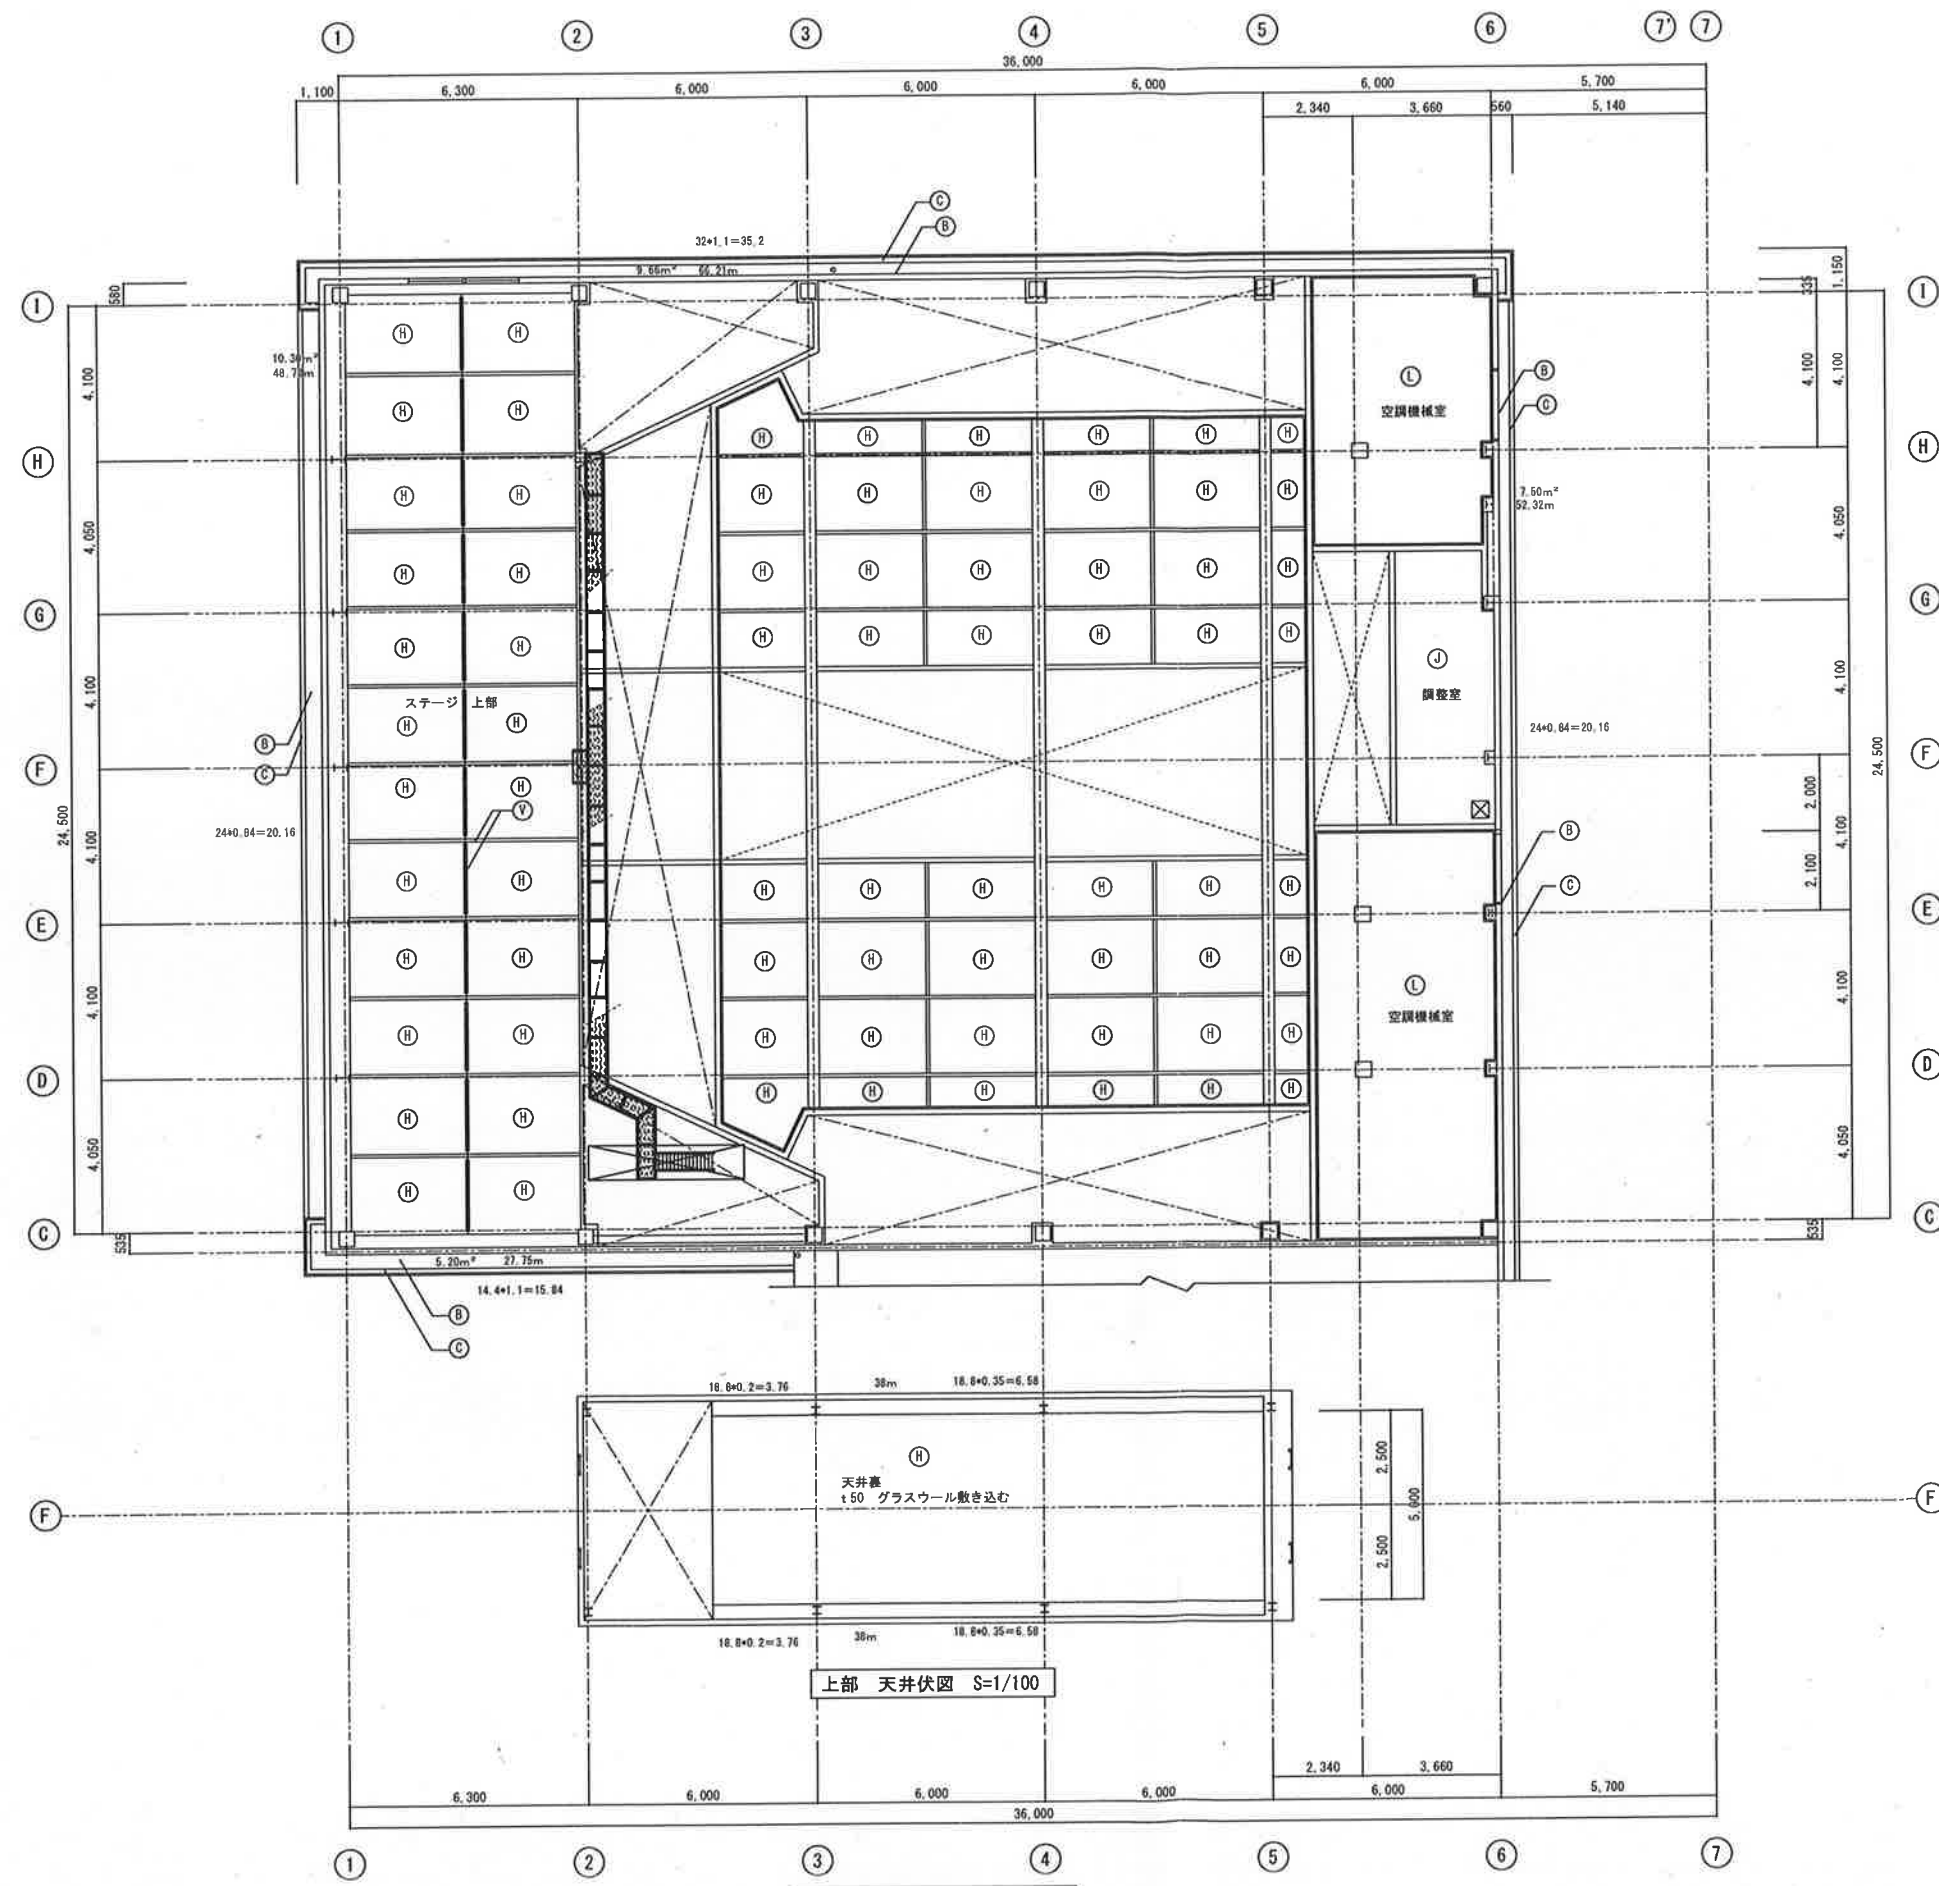

天井仕上表		
棟名	符号	仕上
市民ホール	(A)	t 9 防水板-下地 t 12岩綿吸音板 (キープ) (レベル3 アスベスト含有)
	(B)	t 6 化粧板目透かしEP (レベル3 アスベスト含有)
	(C)	t 2.0 75mm 緑目地シーリング
	(D)	t 9 防水板-下地 t 19岩綿吸音板 (キープ) (レベル3 アスベスト含有)
	(E)	ガラス天井 (4φ x 50目)
	(F)	t 6.0 化粧板目透かし
	(G)	t 9 GR下地 t 20吸音板 (レベル3, アスベスト含有)
	(H)	t 9 GR下地EP (レベル3 アスベスト含有)
	(I)	t 9 化粧石こう板 (レベル3 アスベスト含有)
	(J)	t 9 防水板-下地 t 9岩綿吸音板 (キープ) (レベル3 アスベスト含有)
	(K)	ガラス天井 (OL) 1時間耐火
	(L)	t 12GB 2重張り t 50 グラスウール敷き込む (レベル3 アスベスト含有)
	(M)	t 1.6F-OP
	(N)	t 12GB 2重張り t 20吸音板
	(O)	トッパ
	(P)	耐火被覆 t 30岩綿吹付
	(Q)	化粧板 木製 OP
	(R)	t 12 FGB 2重張り t 20吸音板
	(S)	t 12 GR下地 t 20吸音板
	(T)	t 6 有孔石綿化粧板目透かしEP
	(U)	t 12 GR 2重張りEP
	(V)	鉄骨現し OP
	(W)	t 1.0 75mm 緑目地
	(X)	75mm天井点検口 450 x 450

建築撤去リスト

階	室名	名称	種別	内容	数量
1	風除室	泥落としマット	鹿ブラ	2000×3000 枠共	1か所
		柱脚御影石	石	360φ H100	4か所
	西側ロビー	絵画	混合物	W2800×H2100×D100 木製枠・台共	1か所
		飾り台天板	木製	木製W4,000×H80×D430	1か所
		ガラスショーケース	混合物	W3200×H2100×D500 木製枠・台共	1か所
		柱コナ集成材	木製	75φ H2,800	13.9m
		電話台	木製	集成材W950×H80×D600	1か所
		パッケージエアコン	混合物	W1300×H2200×D600	1台
		壁化粧ボード	鉄屑	W50×D50	40m
		床点字ブロック	タイル	400×200 t=50	1,44m ²
		カーテンボックス	鉄屑	120×120 t=1.6	15.8m
		照明枠	鉄屑	1200×40 t=1.6	15.8m
		照明枠	鉄屑	1200×200 t=1.6	16.7m
	ホール	出入口鋼製パネル	鉄屑	鋼板t=1.6 岩綿t=30吹付	7.14m ²
		アルミルーバー	アルミ	アルミルーバー25φ 50φ	38.88m ²
		ルーバー回り鋼製枠	鉄屑	25×100 t=1.6	27.5m
		ルーバー回り鋼製枠	鉄屑	150×300 t=1.6	24.3m
		壁化粧ボード	鉄屑	W50×D50	345m
		カーテン	鹿ブラ	暗幕カーテン 2か所	39m ²
		覆い幕	混合物	覆い幕フレーム共	7.8m ²
		吊りカーテンレール	アルミ	アルミカーテンレール H600	13m
		天井キャットウォーク	鉄屑	W500 t=3.2 鋼製天井吊り材共	152.74m
		リブ天井	鉄屑	リブ天井天井(4φ×50目)吊り材共	204.7m ²
		天井見切りボード	鉄屑	100×80 t=1.6	53.1m
		壁掛け時計	混合物	600φ×D100	1か所
		床暖土間	R C	床暖コンクリートt80 板厚鋼管12.7φ180φ	592.3m ²
	電動客席収納スペース	電動椅子セット	混合物	W24,300×H2,300×D2,100 320席 電動装置共	1式
	ステージ	木製床組	木製	根太、根太受け、大引き、束 H1050	144.7m ²
		床木製板	木製	100×150	15.4m
		引割鉄板	鹿ブラ	W16,500×H6,000 電動装置共	99m ²
		一文字幕	鹿ブラ	W15,500×H1,000	15.5m ²
		バック幕	鹿ブラ	W16,500×H6,000 電動装置共	99m ²
		昇降ボタン	鉄屑	65φ L8,000 手動昇降ウインチ共	1台
		映写スクリーン	混合物	W7,500×H5,000 電動装置共	1台
		見切り幕	鹿ブラ	W3,000×H,0000 4か所	72m ²
		カスミ幕	鹿ブラ	W16,500×H900 2か所	29.7m ²
		ウインチ防護欄	鉄屑	手摺状鋼製パイプ H1,100	2.2m
		木製階段	木製	W1,000×H1,050×L1,500 脇壁共	2か所
		木製手摺	木製	40φ 受け木共	3m
		ガラス天井	鉄屑	100×100 L=14,400	2か所
		レターنگラリ	鉄屑	750×3,400 鋼製枠共	2か所
		レターنگラリ	鉄屑	600×600 鋼製枠共	2か所
		調整卓台	混合物	W1,800×D700×H850	1台
		壁付けライトレール	鉄屑	W30×D30 L=2,000	1か所
		壁掛け時計	混合物	200φ D50	1か所
		鋼製ブドウ棚	鋼製有価物	φ100×50×20×3,2-150φ	169.2m ²

階	室名	名称	種別	内容	数量
1	ステージ下	鋼製椅子収納台車	混合物	W1,360×H900×L6,000 レール、敷板共	6台
		木製床組	木製	根太、根太受け、大引き、束 H1050	11.28m ²
	D S・サリット	サリット	混合物	W800×H1,500×D700	2台
		受付カウンター台	木製	集成材W1,500×H80×D600	1か所
	事務室	行事用白板	混合物	W1,800×H900×D50	1か所
		カーテンボックス	木製	W120×H100	3.45m
		カーテン	鹿ブラ	ドレープ t=2.0	3.15m ²
		カーテンレール	鉄屑	25×25 L900	3か所
		木製床組	木製	根太、根太受け、大引き、束 H1050	36.27m ²
		戸棚	木製	W480×H800×D440	1か所
	控え室	戸棚	木製	W1,050×H800×D440	1か所
		窓下戸棚	木製	W4,100×H760×D400	1か所
		化粧棚	木製	W5,650×H720×D600	1か所
		鏡	ガラス	W450×H600×D4	6枚
		三面鏡	混合物	W900×H2,100×D100 木製戸共	1か所
		カーテンボックス	木製	W120×H100	4.1m
		テレビ	混合物	W700×H450×D450	1台
	湯沸室	流し台	混合物	W1,760×H800×D550	1か所
		水切り	ステンレス	L1,800 糸面100	1.8m
	物入・倉庫A	鋼製タラップ	鉄屑	W400 42.7φ、21.7φ400φ 2か所	10.6m
	倉庫A	泥落としマット	混合物	泥落としマット1500×2400 枠共	1か所
		ノンスリップ	混合物	w40 コーキング入り	10.2m
		木製床組	木製	根太、根太受け、大引き、束 H1050	2.6m ²
	化粧室（男女）	化粧カウンター	混合物	W3,500×H750×D600 人工大理石	2か所
		鏡	ガラス	W3,500×H750×D4 ステンレス枠付き	2か所
		出入口サリット	R C	W1,200×H2,100 w180×t50	4か所
	便所（男女）	床サリット	R C	40×60	2.4m
	便所（男）	ライニング	C B	CB120 H1400	8.4m ²
		サリット	R C	170×30	6m
		小便器用手摺	ステンレス	H形 W600×H300	1か所
	SK流し	欄板	木製	W210 t=25 L1,130 3段	1か所
		雑巾掛け	ステンレス	16φ L350 2段	1か所
		雑巾掛け	ステンレス	16φ L1,130	1か所
	身障者便所	手摺	ステンレス	一形量手摺	1か所
		手摺	ステンレス	床設置手摺	1か所
		鏡	混合物	壁掛け鏡 W500×H600×D150	1か所
	廊下A	木製下足入れ	木製	W2,400×H1,200×D300	1か所
		木製手摺	木製	40φ 受け木共	3m
		ノンスリップ	混合物	W40 コーキング入り	13m
		カーテンボックス	木製	W120×H100	0.95m
	廊下C	木製床組	木製	根太、根太受け、大引き、束 H1050	9.8m ²
		出入口木製枠	木製	W1,200×H2,700 W200×t30	1か所
	階段室	木製空木	木製	W150 t=25	5m
		ノンスリップ	混合物	W40 コーキング入り	25.2m

階	部 位 名	名 称	種 別	内 容	数 量
1	機械室	煙突ハイスタック	ﾎﾞﾙﾄ管 (AS含有)	Z16φ t 50	7.8m
		煙達ハイスタック	混合物 (AS含有)	鋼板t=3.0巻 Z16φ t 50	5m
		煙突回りコンクリート	R C	700×700 H7,200	1か所
		煙突笠木	ｽﾌﾟﾘﾝｸﾞ	700×700 t=1.0	1か所
	ロビー	ブラインド	混合物	ブラインド	42.93m ²
		ビクチャーレール	混合物	[-25×25×2	3.6m
	通路	木製床組	木製	根太、根太受け、大引き、束 H250	37m ²
		木製欄	木製	W3,400×H2,300×D600 柱・欄板のみ	2台
		カーベット押入金物	鉄屑	への字金物	2.4m
		カーテンボックス	木製	W120×H100	4.2m
	北玄関	上り框	木製	W100×H100	2m
		下足入れ	混合物	W1,900×H1,200×D400 天板共	1台
		木製床組	木製	根太、根太受け、大引き、束 H250	2.5m ²
2	調音室	音響調整卓	混合物	W900×D700×H850	1台
		アンプ制御装置	混合物	W1,200×D500×H2,100	1台
		天井吊りスピーカ	混合物	W400×D300×H600	2台
		上り框	木製	100×100	1.6m
		木製床組	木製	根太、根太受け、大引き、束 H250	17m ²
		空調機様室	銅製タラップ	鉄屑	W400 42.7φ、21.7φ400φ
	ﾀｲﾄﾙ ﾂﾛｰﾑ	ﾀｲﾄﾙ ﾅｼﾞ照明	混合物	W300×D300×H500	6台
		吊り鋼製ライトレール	鉄屑	100×100	28m
		開口鋼製枠	鉄屑	W160×H30 t=1.6	26.4m
	共通	床下点検口	ｽﾌﾟﾘﾝｸﾞ	450×450	2か所
		床下点検口	ｽﾌﾟﾘﾝｸﾞ	600×600	3か所
		天井点検口	アルミ	450×450	4か所
		床ｽﾌﾟﾘﾝｸﾞ見切り	ｽﾌﾟﾘﾝｸﾞ	[-40×20×1.5	29.65m
		床ｽﾌﾟﾘﾝｸﾞ ﾉｯｸ見切り	R C	40×60	2.4m
		ビクトサイン	農ブラ	200×200×5	3か所
		土間下スタイロホーム	農ブラ	土間下スタイロホーム t=25	864m ²
		土間下防湿シート	農ブラ	土間下防湿シート t=0.15	1189.6m ²
		土間下捨てコンクリート	R C	土間下捨てコンクリート t=30	864m ²
		ｺﾝｸﾘｰﾄﾞ ﾉｯｸ開仕切り	C B	CB120	143.36m ²
		ｺﾝｸﾘｰﾄﾞ縦梁	R C	T形W500ｺﾝｸﾘｰﾄﾞ ﾉｯｸ開仕切り上RC120	51.2m
		L G S開仕切り壁	鉄屑	軽量開仕切り壁 W100	1517.24m ²
		ガラスウール	ガラスウール	ガラスウール開仕切 t=100	1517.24m ²
		ガラスウール	ガラスウール	天井ガラスウール t=50	324.27m ²
		耐火被覆ラスモル	ラスモルタル	柱断火被覆モルタル t 40	353.21m ²
		耐火被覆ロックウール	ロックウール	2階以上柱・梁 t 35 (梁上)	1192.3m ²
		耐火被覆ケイカル板	ケイカル板	鉄骨柱耐火被覆ケイカル板 t 25 (アスベスト含有レベル2)	29.81m ²
		P Cパイプ	P C	P Cパイプ 300φ 9.0m	79本
		P Cパイプ	P C	P Cパイプ 300φ 10.0m	1本
		パイプ穴埋め用砂	砂	パイプ穴埋め用砂	50.94m ³

設計担当	1級建築士登録第178183号	中島 幸雄	

1級建築士登録第208054号
管理建築士 水 口 栄

電 気 設 備 撤 去 リ ス ト					
階	室 名	名 称	種 別	内 容	数 量
1	増築ロビー	天井埋め込み灯	混合物+有害	W300×L1200×D100 40W×3	12 か所
		埋め込み天井灯	混合物+有害	W250×H250×D250 100W×1	2 か所
		非常用照明	混合物+有害	W200×H200×D200 20W×1	3 か所
		ダウンライト	混合物+有害	W120×H120×D200 20W×1	3 か所
1	増築通路	ダウンライト	混合物+有害	W120×H120×D200 20W×1	4 か所
1, 2	内部共通	高天井用吊り照明	混合物+有害	W400×H400×D400 400W×1	25 か所
		高天井用ダウンライト	混合物+有害	W300×H300×D300 500W×1	36 か所
		高天井用ダウンライト	混合物+有害	W200×H200×D200 150W×1	11 か所
		天井埋め込み灯	混合物+有害	W200×L1200×D100 40W×2	14 か所
		天井埋め込み灯	混合物+有害	W200×L600×D100 32W×1	6 か所
		V型直付天井灯	混合物+有害	W200×L1200×D100 40W×1	14 か所
		V型直付天井灯	混合物+有害	W200×L600×D100 20W×1	10 か所
		ミラーライト	混合物+有害	W100×L600×D100 10W×1	6 か所
		直付天井灯	混合物+有害	W200×L600×D100 20W×1	20 か所
		直付天井灯	混合物+有害	W200×L1200×D100 40W×1	4 か所
		流し元灯	混合物+有害	W200×L600×D100 20W×1	1 か所
		ダウンライト	混合物+有害	W200×H200×D200 100W×1	7 か所
		ブラケット	混合物+有害	W200×L600×D100 20W×1	2 か所
		壁付け灯	混合物+有害	W200×L600×D200 40W×2	6 か所
		シーリングスポットライト	混合物+有害	W300×L600×D250 1.5kw×1	3 か所
		ポーターライト	混合物+有害	W200×L1800×D600 150W×9	12 か所
		避難口誘導灯	混合物+有害	W250×L800×D150 BT付 40W×2	5 か所
		避難口誘導灯	混合物+有害	W250×L600×D150 BT付 20W×1	1 か所
		避難口誘導灯	混合物+有害	W250×L600×D150 BT付 10W×1	2 か所
		高天井用非常用照明	混合物+有害	W200×H200×D200 23W×1	3 か所
		非常用照明	混合物+有害	W200×H200×D200 20W×1	3 か所
		V型直付非常用照明	混合物+有害	W250×L600×D150 BT付 20W×1	9 か所
		サスペンションスポットライト	混合物+有害	W350×L500×D250 1.0kw×1	18 か所
		直付トラフ型灯	混合物+有害	W100×L600×D150 40W×1	10 か所
		インターホン	混合物	W100×H200×D100	4 か所
		自動火災受信機	混合物	W700×H500×D200	1 か所
		防災アンプ	混合物	W500×H500×D160	4 か所
		電灯分電盤 L1	混合物	W1400×H2100×D200	1 か所
		分電盤 LP1	混合物	W700×H2100×D200	1 か所
		分電盤 LP2	混合物	W1300×H2100×D200	1 か所
		分電盤	混合物	W600×H600×D200	3 か所
		自動火災検知器	混合物+有害	W100×H100×D100	24 か所
		煙感知器	混合物+有害	W100×H100×D100	13 か所
		ステージ用音響調整卓	混合物	W600×D600×H500	1 か所
		プロセニアムスピーカー	混合物	W900×H700×D900	1 か所
		サイドスピーカー	混合物	W900×H1400×D900	2 か所
		コントロールモニタースピーカー	混合物	W400×H600×D300	1 か所
		天井埋め込みスピーカー	混合物	W200×H200×D150	12 か所
	外部共通	底棚灯	混合物+有害	W200×H900×D200 13W×1	7 か所
		外灯	混合物+有害	W300×H250×D200 2灯	4 か所
		コンクリート製ハンドホール	R C+鉄	1200×1200×H1700	2 か所
		コンクリート製ハンドホール	R C+鉄	1000×1000×H900	2 か所
		塩ビパイプ	塩ブラ	エフレックス管50φ	29 m
		塩ビパイプ	塩ブラ	エフレックス管100φ	15 m
		塩ビパイプ	塩ブラ	エフレックス管130φ	13 m



工事件名	図面名称	縮尺	設計年月日	訂正年月日	総括建築士	設計担当	1級建築士登録第178183号 中 島 幸 雄	株式会社 丸進建築設計事務所 一級建築士事務所 群馬県知事登録 503号 〒371-0013 群馬県西片貝町五丁目15-22 TEL 027-223-1725 FAX 027-223-1753	1級建築士登録第208054号 管理建築士 水 口 栄	図面番号
藤岡市民ホール解体工事	撤去リスト3（電気設備）	no scale	2025. 10		1級建築士登録第178183号 中 島 幸 雄					A-17

市民ホール 機 械 設 備 撤 去 リ ス ト					
階	室 名	名 称	種 別	内 容	数 量
1	ロビー	壁換気扇	混合物	□350×D350	1.0 か所
		リターンガラリ	鉄くず	W4000×H400	1.0 か所
1	ホール	有圧箱ボックス	鉄くず	W1000×H600×D500 ガラリ共	4.0 か所
		壁換気扇	混合物	□350×D350	2.0 か所
1	客席収納スペース	温水ヘッダー	混合物	W900×D100×H500 基礎共	8.0 か所
1	事務室	屋内天井ユニット	混合物	天井埋め込みカセット□850×D350	1.0 か所
		壁掛けエアコン	混合物	W900×H400×D300	1.0 か所
		天井換気扇	混合物	□350×D350 ベンドキャップ 150φ共	1.0 か所
		換気ダクト	鉄くず	150φ	3.0 m
1	控え室	屋内天井ユニット	混合物	天井埋め込みカセット□950×D350	1.0 か所
		天井換気扇	混合物	□350×D350 ベンドキャップ 150φ共	1.0 か所
		換気ダクト	鉄くず	150φ	1.5 m
	便所・湯沸室	和風便器	陶磁器+鉄くず	W300×D700×H300	13.0 か所
		和風両用便器	陶磁器+鉄くず	W300×D700×H300	1.0 か所
		小便器	陶磁器	W450×D300×H900	2.0 か所
		手洗い器	陶磁器	W600×D500×H250	12.0 か所
		紙巻き器	ステンレス	W150×D120×H150	14.0 か所
		天井換気扇	混合物	□350×D350 ベンドキャップ 150φ共	2.0 か所
		換気ダクト	鉄くず	150φ	11.0 m
		S K流し	陶磁器	W500×D500×H700	1.0 か所
		ナプキン入れ	混合物	W150×D100×H200	10.0 か所
		化粧鏡	ガラス	455×608	2.0 か所
		混合水栓	混合物	混合水栓	4.0 か所
		散水栓	鉄くず	散水栓	4.0 か所
		電気温水器	混合物	W300×D250×H300	2.0 か所
1	身障者便所	洋便器+ロータック	陶磁器	W500×D700×H500	1.0 か所
		紙巻き器	鉄ブラ	樹脂製棚付き 2 連 W300×D120×H160	1.0 か所
		手洗い器	陶磁器	W600×D500×H250	1.0 か所
		化粧鏡	ガラス	455×608	1.0 か所
		ナプキン入れ	混合物	W150×D100×H200	1.0 か所
		天井換気扇	混合物	□350×D350 ベンドキャップ 100φ共	1.0 か所
		換気ダクト	鉄くず	100φ	3.0 m
		S K流し	陶磁器	W500×D500×H700	1.0 か所
1	機械室	温水ボイラー	混合物	1200φ×H2100 パーナー設置 基礎共	1.0 か所
		温水循環ポンプ	混合物	W300×D300×H300	1.0 か所
		膨張タンク	混合物	600φ×H1500 基礎共	1.0 か所
		浄化槽制御盤	混合物	W600×D150×H2000 基礎共	1.0 台
		フロアーポンプ	混合物	W600×D600×H400 基礎共	1.0 か所
		壁換気扇	混合物	□350×D350	1.0 か所
2	調整室	屋内天井ユニット	混合物	天井埋め込みカセット□950×D350	1.0 か所
		天井換気扇	混合物	□350×D350 ベンドキャップ 150φ共	1.0 か所
		換気ダクト	鉄くず	150φ	3.0 m
2	空調機械室1,2	パッケージエアコン	混合物	W1200×L2000×H2500 基礎共	5.0 か所
		空調機上リターンバー	鉄くず+ガラスウール	4000×2000×H900 基礎共	2.0 台
		空調機上リターンバー	鉄くず+ガラスウール	1500×1000×H800 基礎共	1.0 台
		空調機上リターンバー	鉄くず+ガラスウール	2000×1600×H1200 架台H300共	2.0 台
		空調機上リターンバー	鉄くず+ガラスウール	1500×1000×H1000 架台H300共	1.0 台
		ダクトDAG	鉄くず+ガラスウール	1200×400 ガラリ、ダンパー共	3.0 m
		ダクトDAG	鉄くず+ガラスウール	400×400 ガラリ、ダンパー共	3.0 m
1	増築ロビー	屋内天井ユニット	混合物	天井埋め込みカセット□700×1500×D350	2.0 か所
		天井換気扇	混合物	□350×D350 ベンドキャップ 100φ共	3.0 か所
		換気ダクト	鉄くず	100φ	6.0 m
1	増築通路	天井換気扇	混合物	□350×D350 ベンドキャップ 100φ共	1.0 か所
		換気ダクト	鉄くず	100φ	3.0 m

市民ホール 機 械 設 備 撤 去 リ ス ト					
階	室 名	名 称	種 別	内 容	数 量
	内部共通	内部配管	鉄ブラ	硬質塩化ビニル管 50A	19.0 m
		内部配管	鉄ブラ	硬質塩化ビニル管 65A	31.0 m
		内部配管	鉄ブラ	硬質塩化ビニル管 75A	12.0 m
		内部配管	鉄ブラ	硬質塩化ビニル管 100A	37.0 m
		ホール壁面ノズル	鉄くず+ガラスウール	350φ 700×600×H700 ボックス共	16.0 か所
		ホール天井面ノズル	鉄くず+ガラスウール	350φ 700×700×H600 ボックス共	16.0 か所
		ホール天井吹き出しダクト	鉄くず+ガラスウール	650×650 1000×1000×600 ボックス共	4.0 か所
		ステージ天井吹き出し	鉄くず+ガラスウール	500×500 600×800×H500 ボックス共	4.0 か所
		ロビー天井吹き出しダクト	鉄くず+ガラスウール	100×2000 500×500×12400 ボックス共	2.0 か所
		ロビー壁面ノズル	鉄くず+ガラスウール	400φ 700×500×H700 ボックス共	1.0 か所
		ロビー天井面ノズル	鉄くず+ガラスウール	400φ 500×500×H400 ボックス共	1.0 か所
		ダクト	鉄くず+ガラスウール	200×200	2.0 m
		ダクト	鉄くず+ガラスウール	250×250	9.0 m
		ダクト	鉄くず+ガラスウール	300×250	26.0 m
		ダクト	鉄くず+ガラスウール	350×300	6.0 m
		ダクト	鉄くず+ガラスウール	350×350	7.5 m
		ダクト	鉄くず+ガラスウール	400×350	8.0 m
		ダクト	鉄くず+ガラスウール	500×350	10.0 m
		ダクト	鉄くず+ガラスウール	550×350	5.0 m
		ダクト	鉄くず+ガラスウール	550×400	5.0 m
	ホール外部共通	ダクト	鉄くず+ガラスウール	600×400	5.0 m
		ダクト	鉄くず+ガラスウール	600×600	36.0 m
		ダクト	鉄くず+ガラスウール	650×400	2.0 m
		ダクト	鉄くず+ガラスウール	700×400	4.0 m
		ダクト	鉄くず+ガラスウール	700×450	5.0 m
		ダクト	鉄くず+ガラスウール	700×600	46.0 m
		ダクト	鉄くず+ガラスウール	750×400	5.0 m
		ダクト	鉄くず+ガラスウール	750×450	8.0 m
		ダクト	鉄くず+ガラスウール	850×450	10.0 m
		ダクト	鉄くず+ガラスウール	800×550	11.0 m
	外廊共通	控え室壁外機	混合物	W350×L900×H1200 コンクリート基礎共	1.0 か所
		事務室壁外機	混合物	W350×L900×H800 コンクリート基礎共	2.0 か所
		増築ロビー壁外機	混合物	W350×L1200×H1200 コンクリート基礎共	1.0 か所
		西ロビー壁外機	混合物	W450×L1450×H1500 コンクリート基礎共	1.0 か所
		屋上壁外機	混合物	W900×D800×H1500 コンクリート基礎共	8.0 か所
		屋上壁外機	混合物	W900×D1600×H1500 コンクリート基礎共	1.0 か所
		屋上壁外機	混合物	W600×D900×H2100 コンクリート基礎共	1.0 か所
		雨水判	R C	600×600×600	20.0 か所
		雨水判	R C	700×700×800	1.0 か所
		排水判	R C	600×600×600	6.0 か所
	外廊共通	汚水判	R C	600×600×600	3.0 か所
		汚水判	R C	700×700×800	7.0 か所
		塩ビ管	鉄ブラ	50A	46.0 m
		塩ビ管	鉄ブラ	65A	12.0 m
		塩ビ管	鉄ブラ	75A	10.0 m
		塩ビ管	鉄ブラ	100A	75.0 m
		塩ビ管	鉄ブラ	125A	94.0 m
		塩ビ管	鉄ブラ	150A	3.0 m

フロンガス回収リスト					
階	室 名	名 称	内 容	重 量	数 量
1	北通路1	フロン回収	R32	3.15 kg	1.0 か所
1	事務室	フロン回収	R32	1.5 kg	2.0 か所
1	東ロビー・屋上	フロン回収	R410A	8.9 kg	2.0 か所
1	西ロビー	フロン回収	R410A	11.7 kg	4.0 か所
2	屋上	フロン回収	R410A	4 kg	8.0 か所

工事件名	図面名称	縮尺	設計年月日	訂正年月日	総括建築士	設計担当	1級建築士登録第178183号 中 島 幸 雄	株式会社 丸進建築設計事務所 一級建築士事務所 群馬県知事登録 503号 〒371-0013 TEL 027-223-1725 群馬県西片貝町五丁目15-22 FAX 027-223-1753	1級建築士登録第208054号 管理建築士 水 口 栄	図面番号 A-18
藤岡市民ホール解体工事	撤去リスト4（機械設備）	no scale	2025.10		1級建築士登録第178183号 中 島 幸 雄					

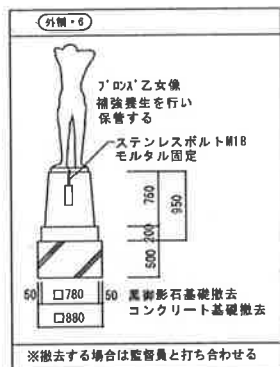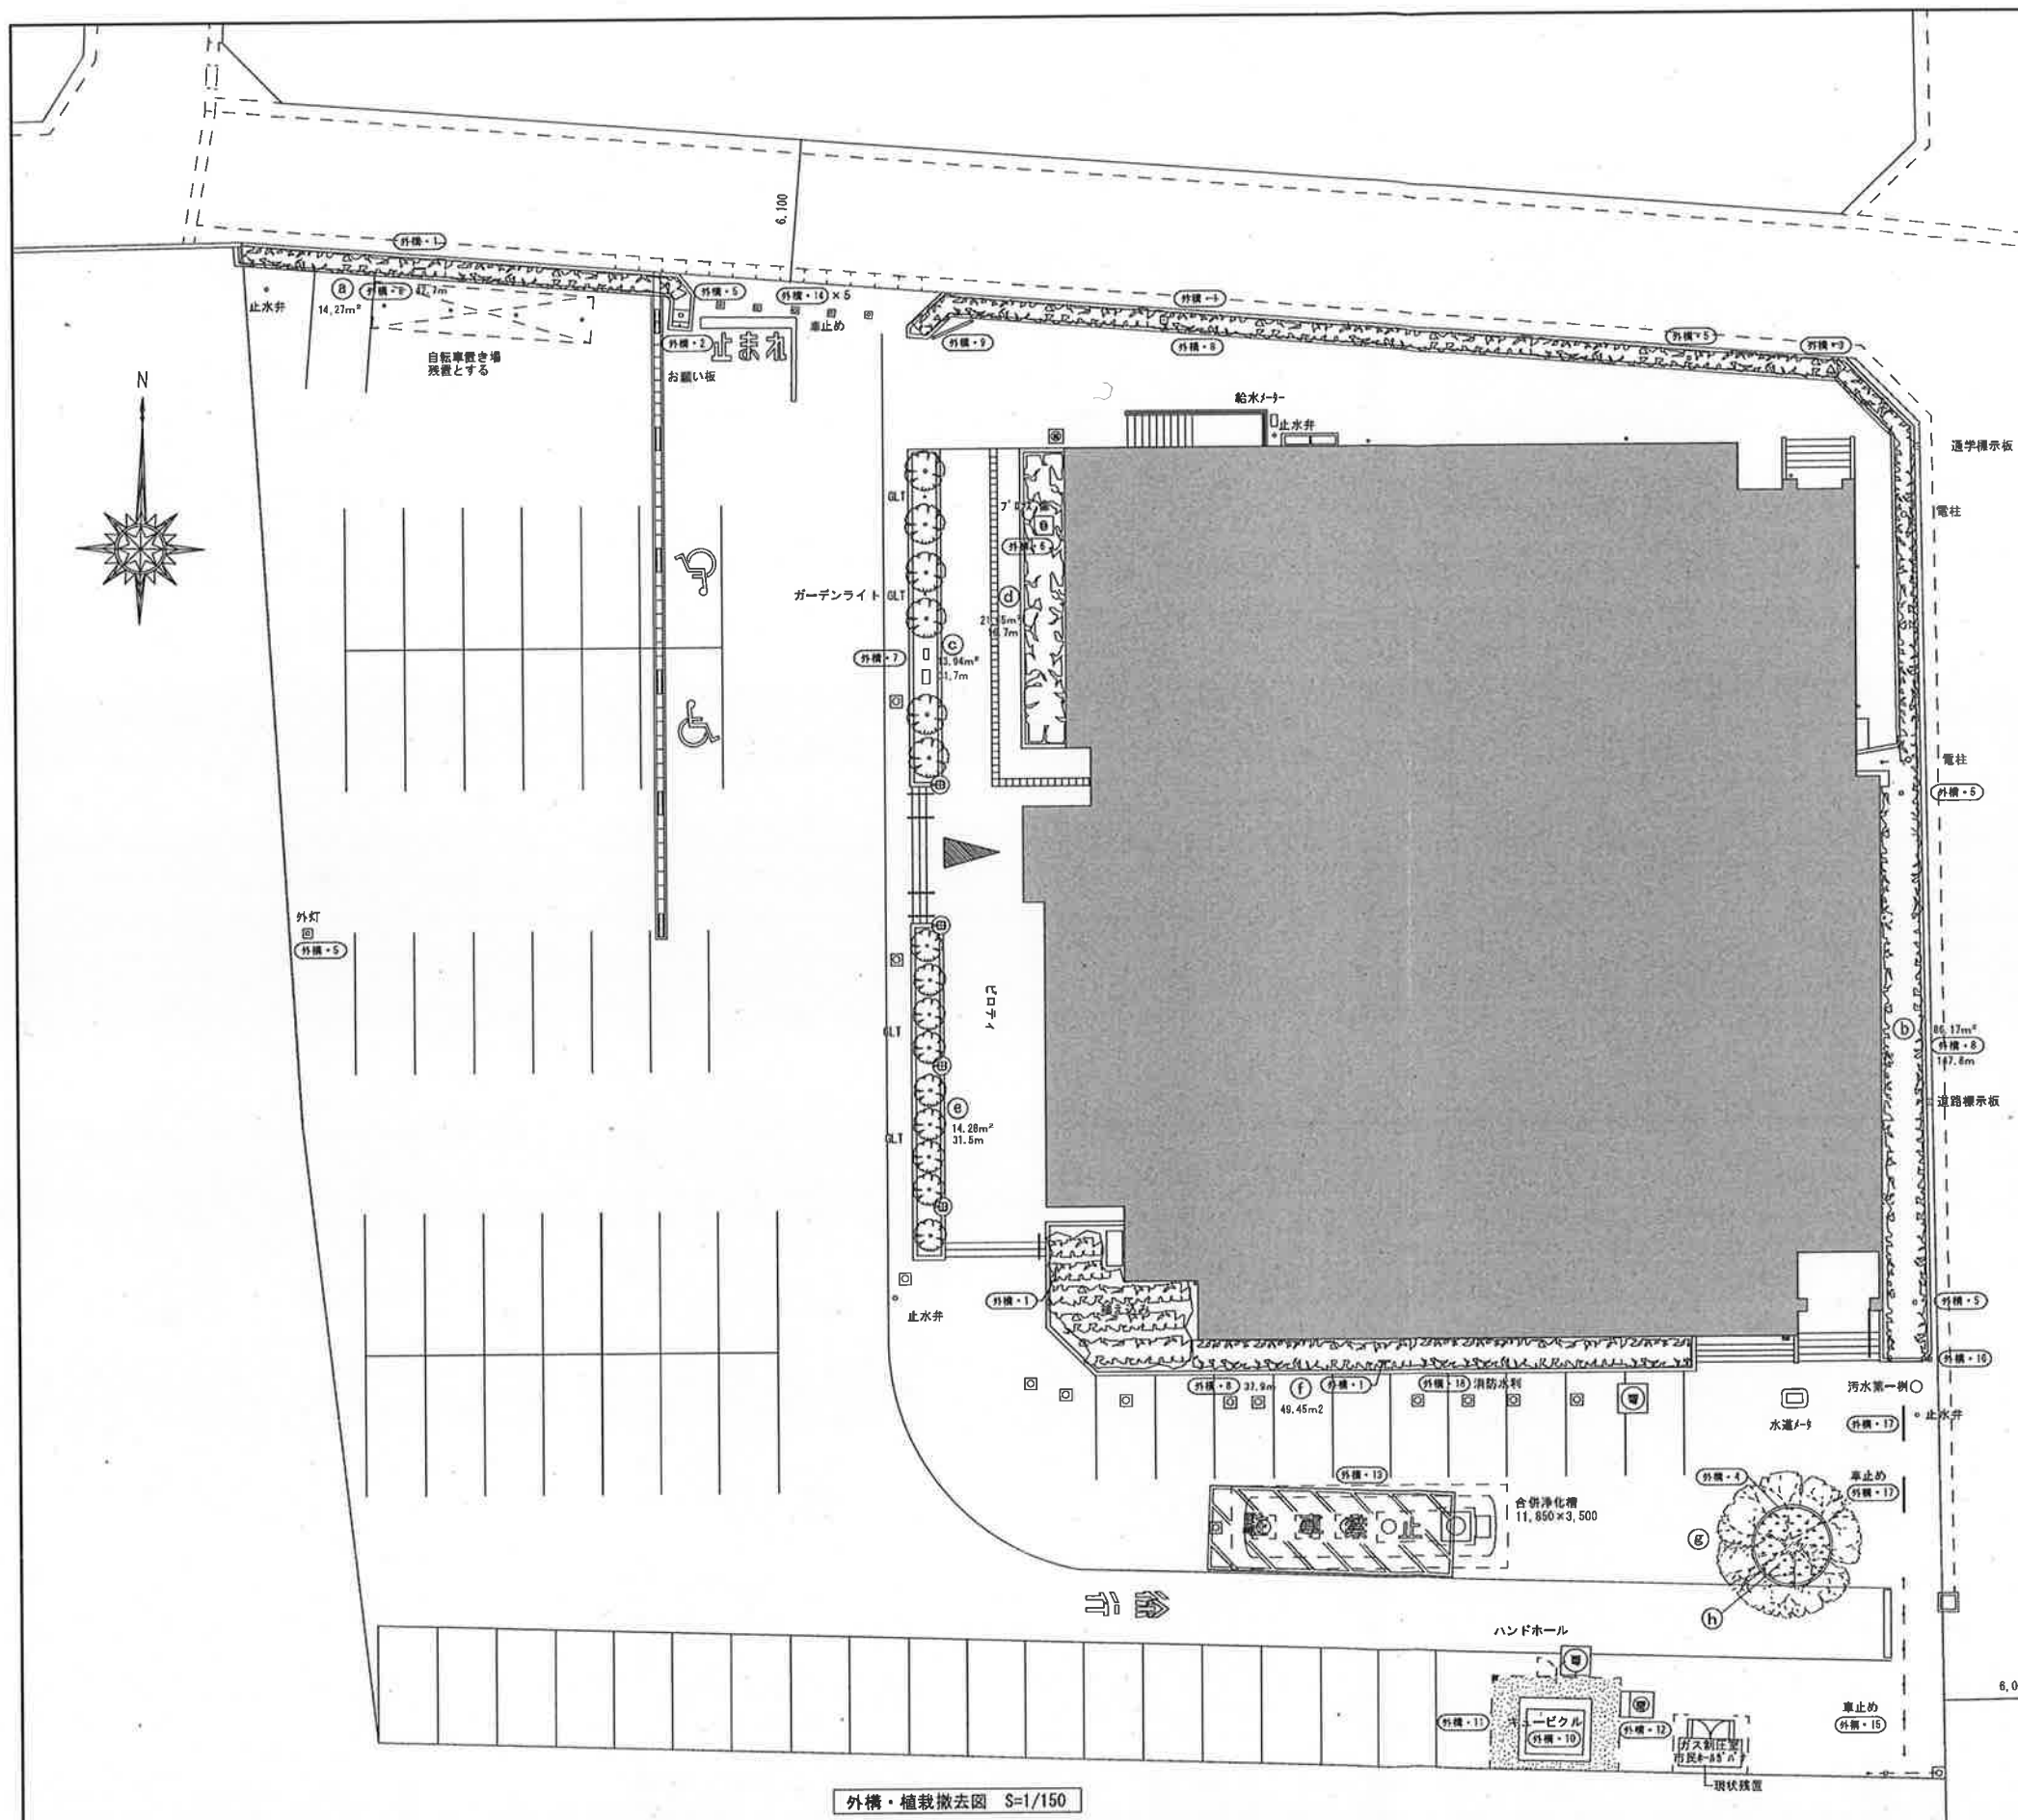

外構撤去リスト					
外構	座 名	名 称	種 別	内 容	数 量
外構・1	植え込み内	表示板	混合物	W500×H600 支柱+基礎共	4か所
外構・2	植え込み内	お難い表示板	混合物	W500×H2,000 支柱+基礎共	1か所
外構・3	植え込み内	標名案内看板	混合物	△形W400×D400×H3,000 基礎共	1か所
外構・4	植え込み内	植え込み縁石	R C	150/170×200×600	11.3m
外構・5	植え込み内	駐車場	混合物	H5,000 照明、鋼製支柱、基礎共	6か所
外構・6	植え込み内	「G」乙女像	混合物	一時的敷地内残置 W900×D900×H2,000 基礎共	1か所
外構・7	植え込み内	石像	石	W500×D300×H500	2か所
外構・8	植え込み周辺	植え込み擁壁	R C	H600 t150 基礎共	308.3m
外構・9	駐車場	指示板	混合物	□形W1,800×D200×H2,000 基礎共	1か所
外構・10	駐車場	電気キュービクル	混合物	□形 W2,400×D1,800×H2,300 基礎共 (電圧受電設備の返却)	1か所
外構・11	駐車場	「G」乙女像	鉄骨	鋼製ファスナー H1,800 基礎共	13.4m
外構・12	駐車場	電気分電盤	混合物	□形 W1,400×D400×H1,350 基礎共	1か所
外構・13	駐車場	合併浄化槽	混合物	W3,500×L11,650×H3,550	1か所
外構・14	駐車場	車止め	混合物	W300×D300×H700 基礎共	6か所
外構・15	駐車場	車止め	混合物	W300×D300×H700 チューブ基礎共	6か所
外構・16	駐車場	車止めポール	混合物	車止めポール H600 100φ 基礎共	1か所
外構・17	駐車場	車止めのバー	混合物	40φ H600 L=1,500	2か所
外構・18	駐車場	消防水利表示板	鉄骨	600φ 鉄板 t=1.0mm	1か所

注意事項

※ 水道は休止とし、水道管プラグ止めとする。(給水管50A)







※ 汚水管理機以降排水管100VPは、排水管キャップ止めとする。

※ 側溝放流部の排水管の穴埋めを行う125A～150A 3か所

植栽撤去リスト

符 号	場 所	樹 種	φ	W (枝回り)	H (高さ)	数 量
a	北西道路際	低木 (伐採・伐根)	25	800	700	13.8m ²
b	北・東道路際	低木 (伐採・伐根)	25	800	700	88.17m ²
c	西側道路際	低木 (伐採・伐根)	25	800	700	13.94m ²
d	西側道路際	低木 (伐採・伐根)	25	800	700	21.65m ²
e	西南道路際	低木 (伐採・伐根)	25	800	700	14.28m ²
f	南側道路際	低木 (伐採・伐根)	25	800	700	49.45m ²
a～f小計						199.29m ²
g	南側道路際	高木 (伐採・伐根)	1200	6,000	15,000	1本
h	南側道路際	低木 笹 (伐採・伐根)			400	8.5m ²
特記	植え込み及び植え込み周囲コンクリート擁壁・切り土の撤去範囲を示す。					

工事件名	図面名称	縮尺	設計年月日	訂正年月日	総括建築士	設計担当	1級建築士登録第178183号 中 島 幸 雄	特 記	1級建築士登録第208054号 管理建築士 水 口 崇	図面番号
藤岡市民ホール解体工事	撤去リスト5 植栽・その他撤去リスト	A1:1/150 A3:1/300	2025.10		1級建築士登録第178183号 中 島 幸 雄			株式会社 丸進建築設計事務所 一級建築士事務所 群馬県知事登録 503号 〒371-0013 TEL 027-223-1725 前橋市西片貝町五丁目15-22 FAX 027-223-1753		A-19

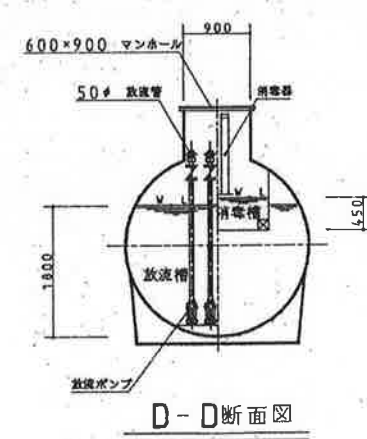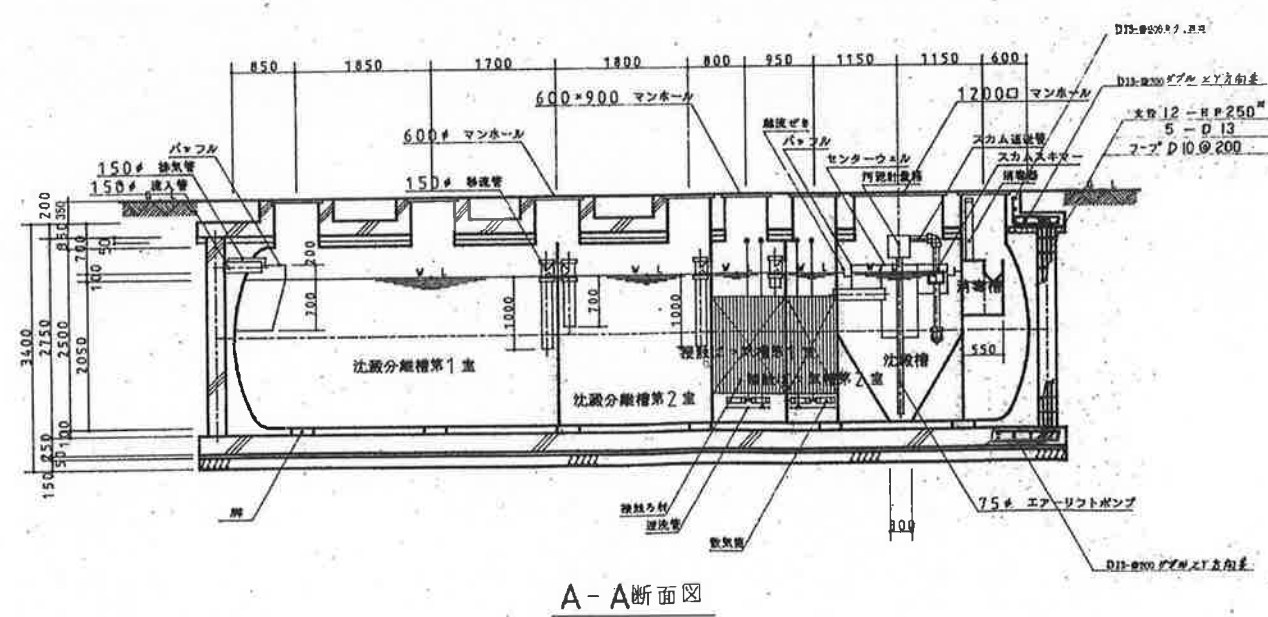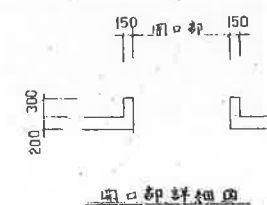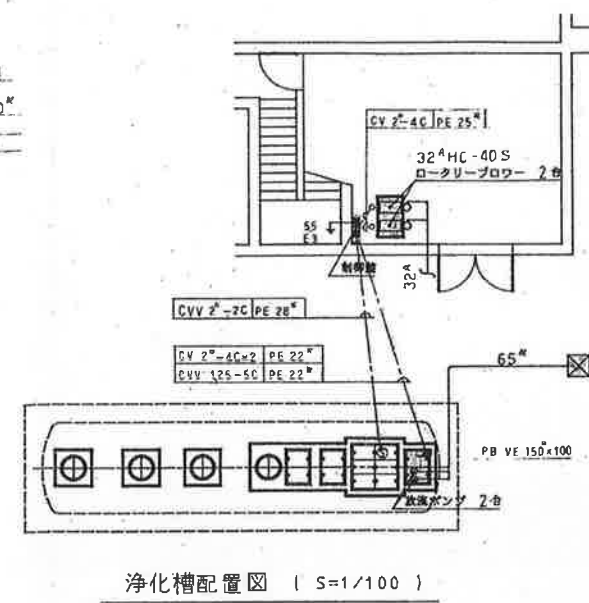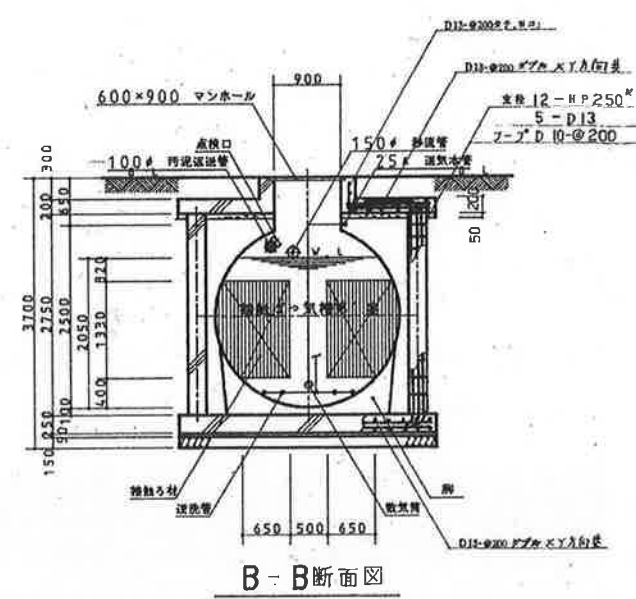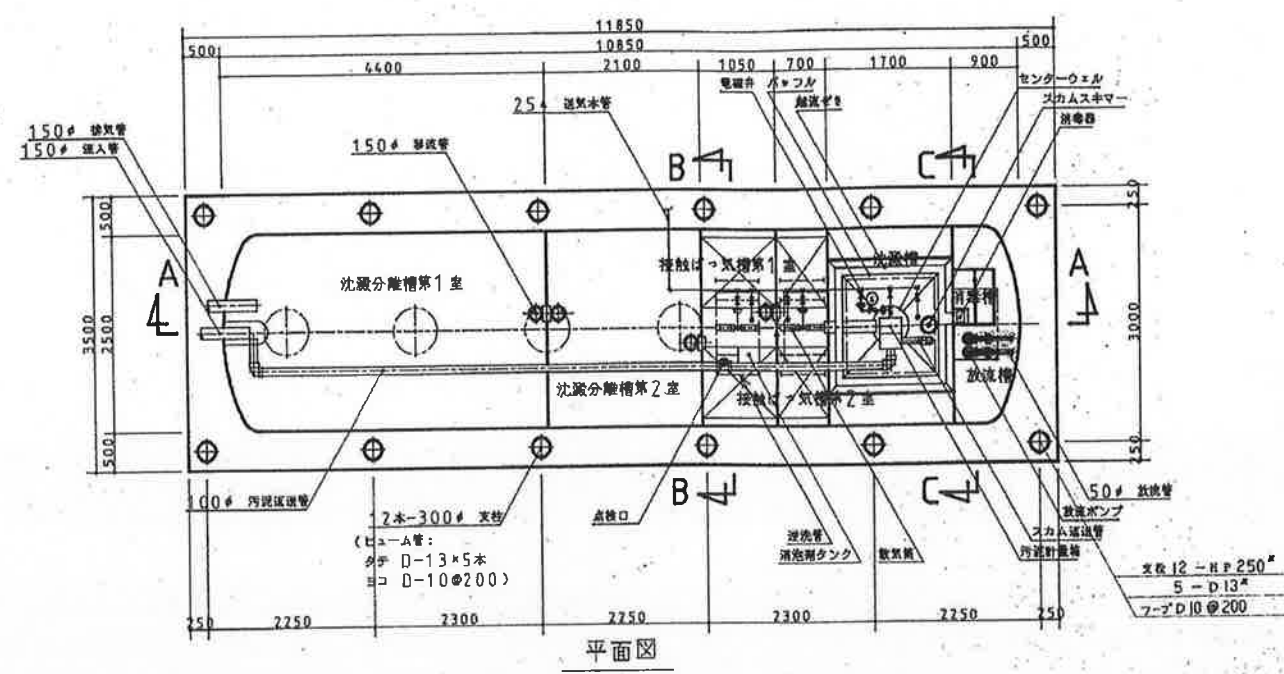

18 吋/日 × 60 PPM 污水处理装置

流入污水水質及処理目標


	流入水	取清水	除去率(%)
800	260	60	70.00

円筒横型直胴部
サンドイッチ構造
、厚さ27mm

機産省告示第1297号	第2の2
型式番号:	
HP6TA090-3U	
大臣認定番号:	
B5-2BT-0077-3	
流入BOD200 ppm	IS=1750
槽名 称	有効容 積 (m ³)
沈澱分離槽第1室	18.212
沈澱分離槽第2室	9.046
接触池→気槽第1室	4.523
接触池→気槽第2室	3.015
沈澱槽	3.476
消雪槽	0.192
放流槽	2.590


機名・名称	機種仕様
ばっ気用ブロワー	0.4 kw三相AC200V×2台
放流ポンプ	0.25kw三相AC200V×2台
消泡剤	特殊ノニオン活性剤
消毒器	圆形消毒器・浸漬循環法
送気主管	SGP(白)
マンホール	鋼 鉄
支柱(250φヒマ-A4)	タテ: D-13×5本 ヨコ: D-10×200

工事件名	図面名称	縮尺	設計年月日	訂正年月日	総括建築士	設計担当	1級建築士登録第178183号 中島幸雄	株式会社 丸進建築設計事務所 一級建築士事務所 群馬県知事登録 503号 〒371-0013 TEL 027-223-1725 前橋市西片貝町五丁目15-22 FAX 027-223-1753	1級建築士登録第208054号 管理建築士 水口 崇	図面番号
藤岡市民ホール解体工事	浄化槽	A1:1/50 A3:1/100	2025.10		1級建築士登録第178183号 中島幸雄					A-21

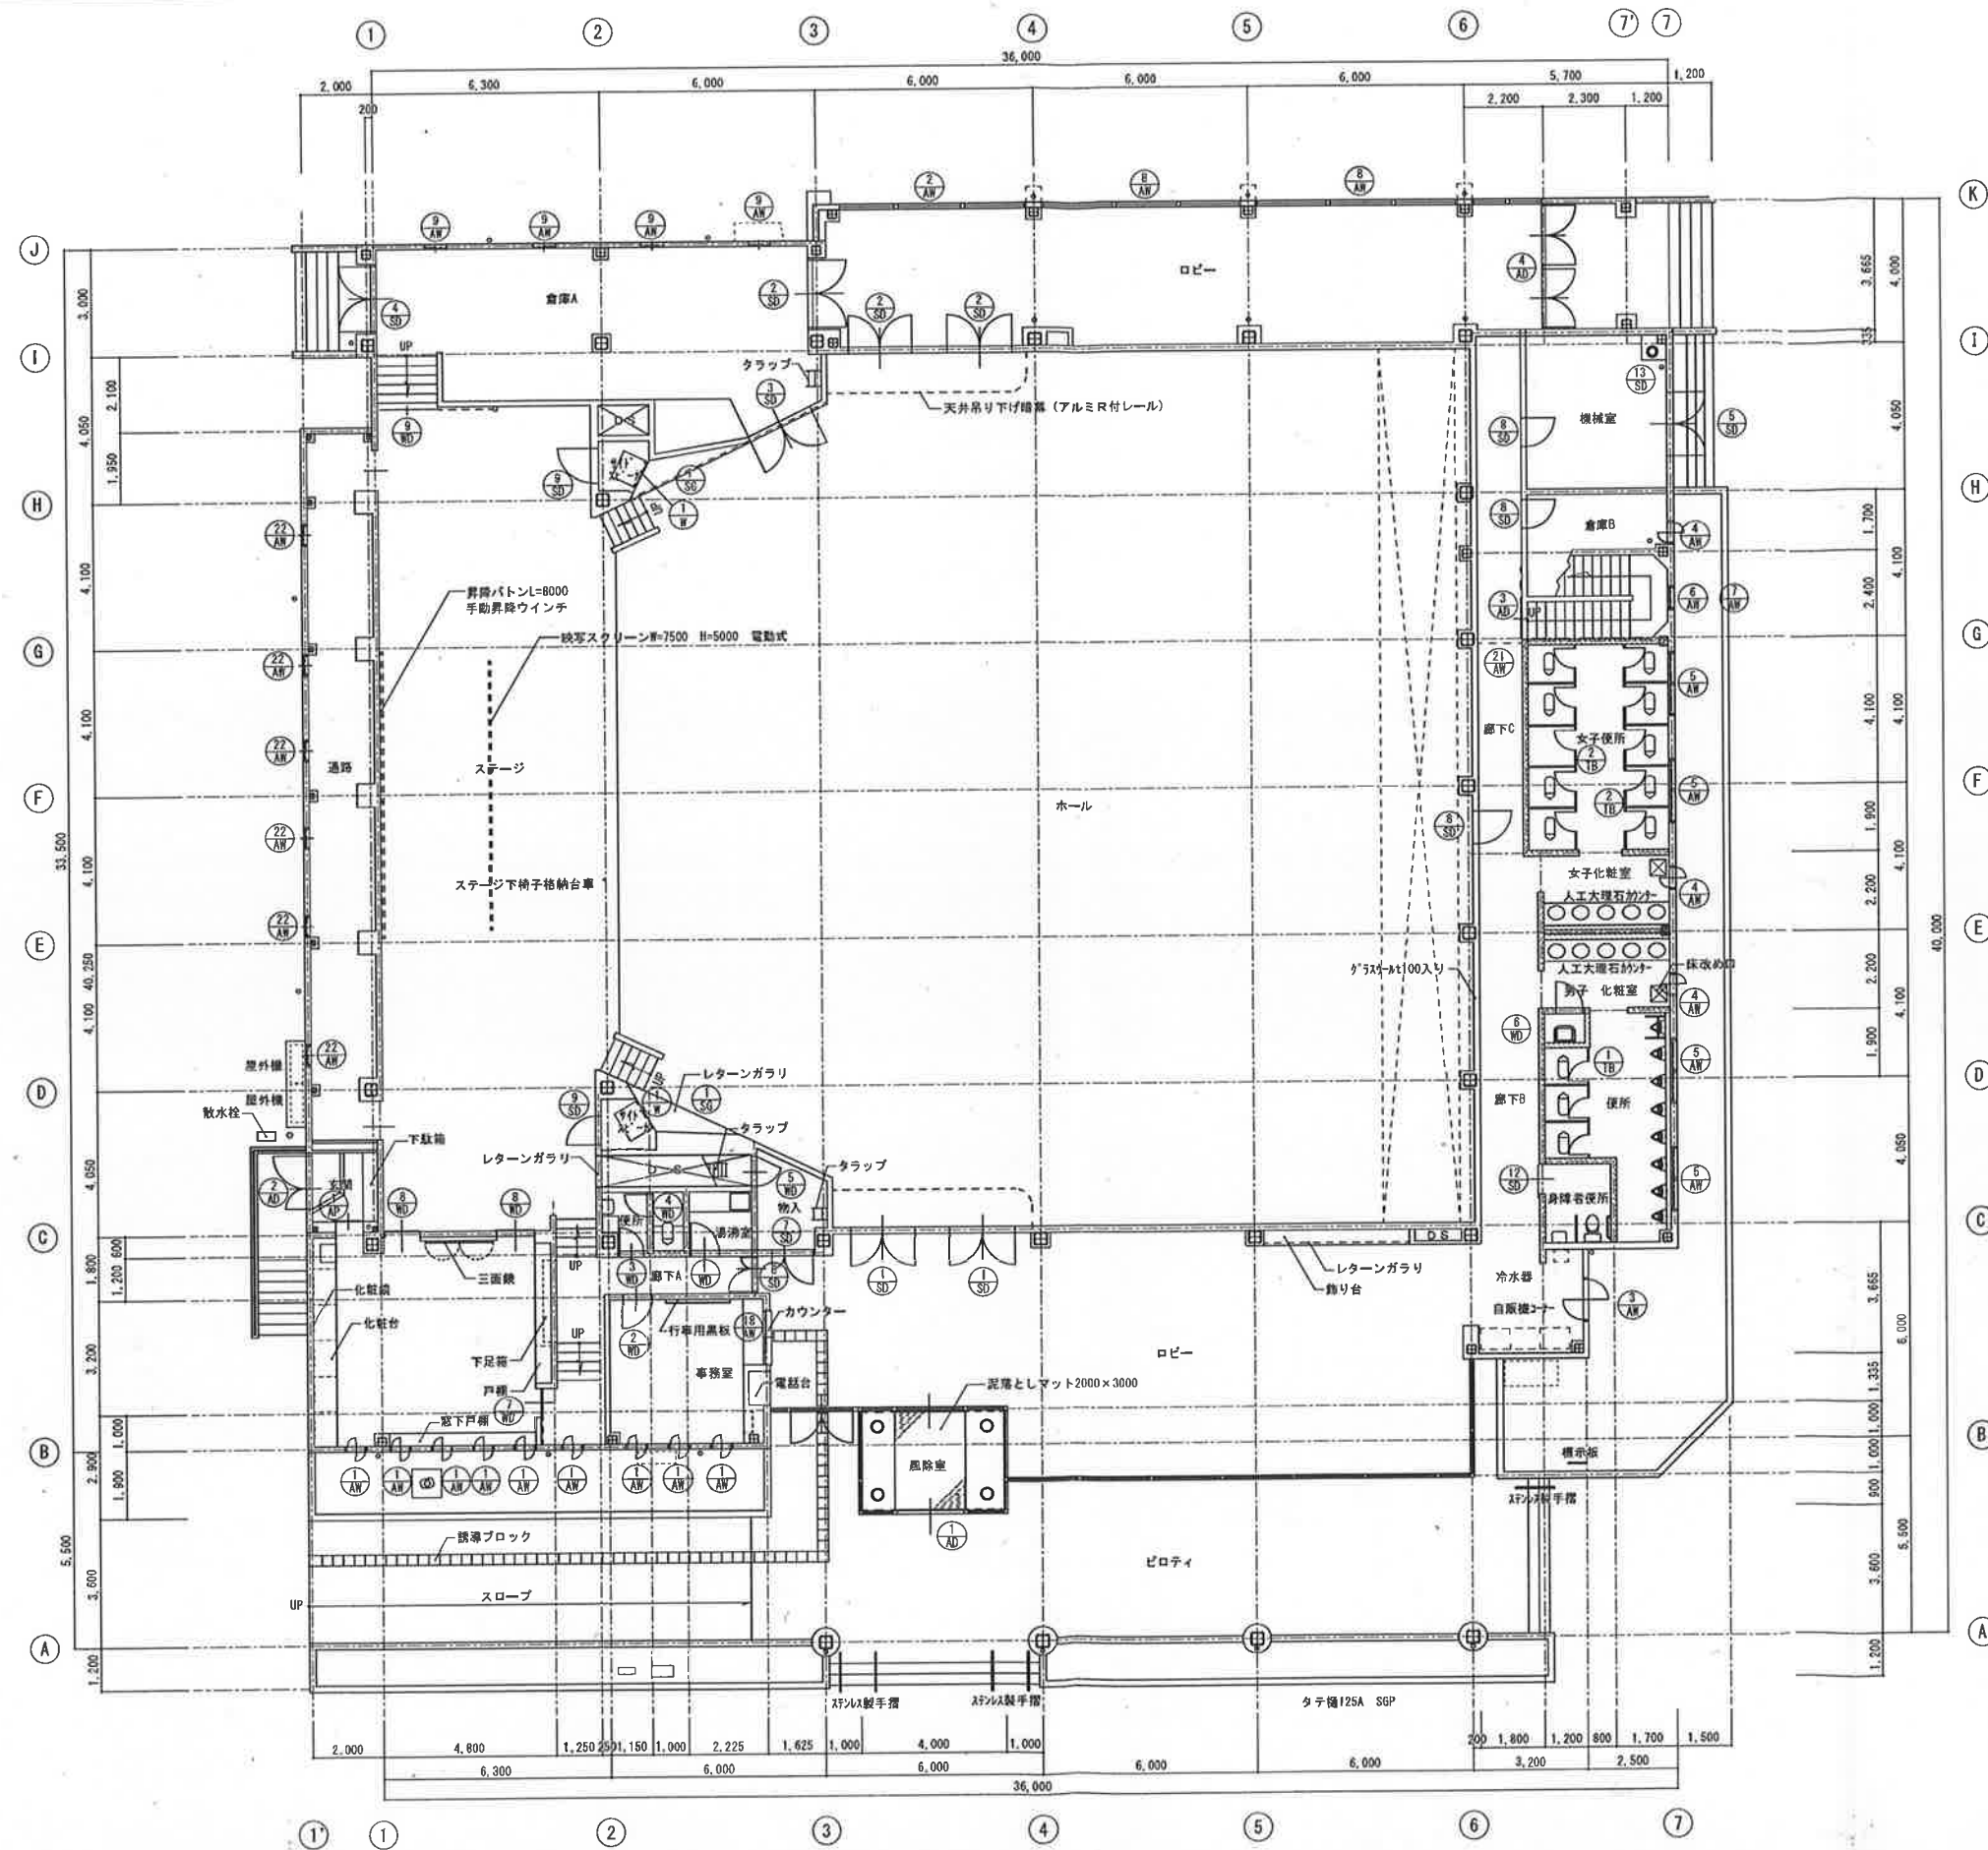



1階 建具キープラン S=1/100

工事件名	図面名称	縮尺	設計年月日	訂正年月日	総括建築士	設計担当	1級建築士登録第178183号 中島幸雄	1級建築士登録第208054号 管理建築士 水口 崇	図面番号
藤岡市民ホール解体工事	1階 建具キープラン	A1:1/100 A3:1/200	2025.10		1級建築士登録第178183号 中島幸雄			株式会社 丸進建築設計事務所 一級建築士事務所 群馬県知事登録 503号 〒371-0013 群馬県前橋市西片貝町五丁目15-22 FAX 027-223-1753	A-22

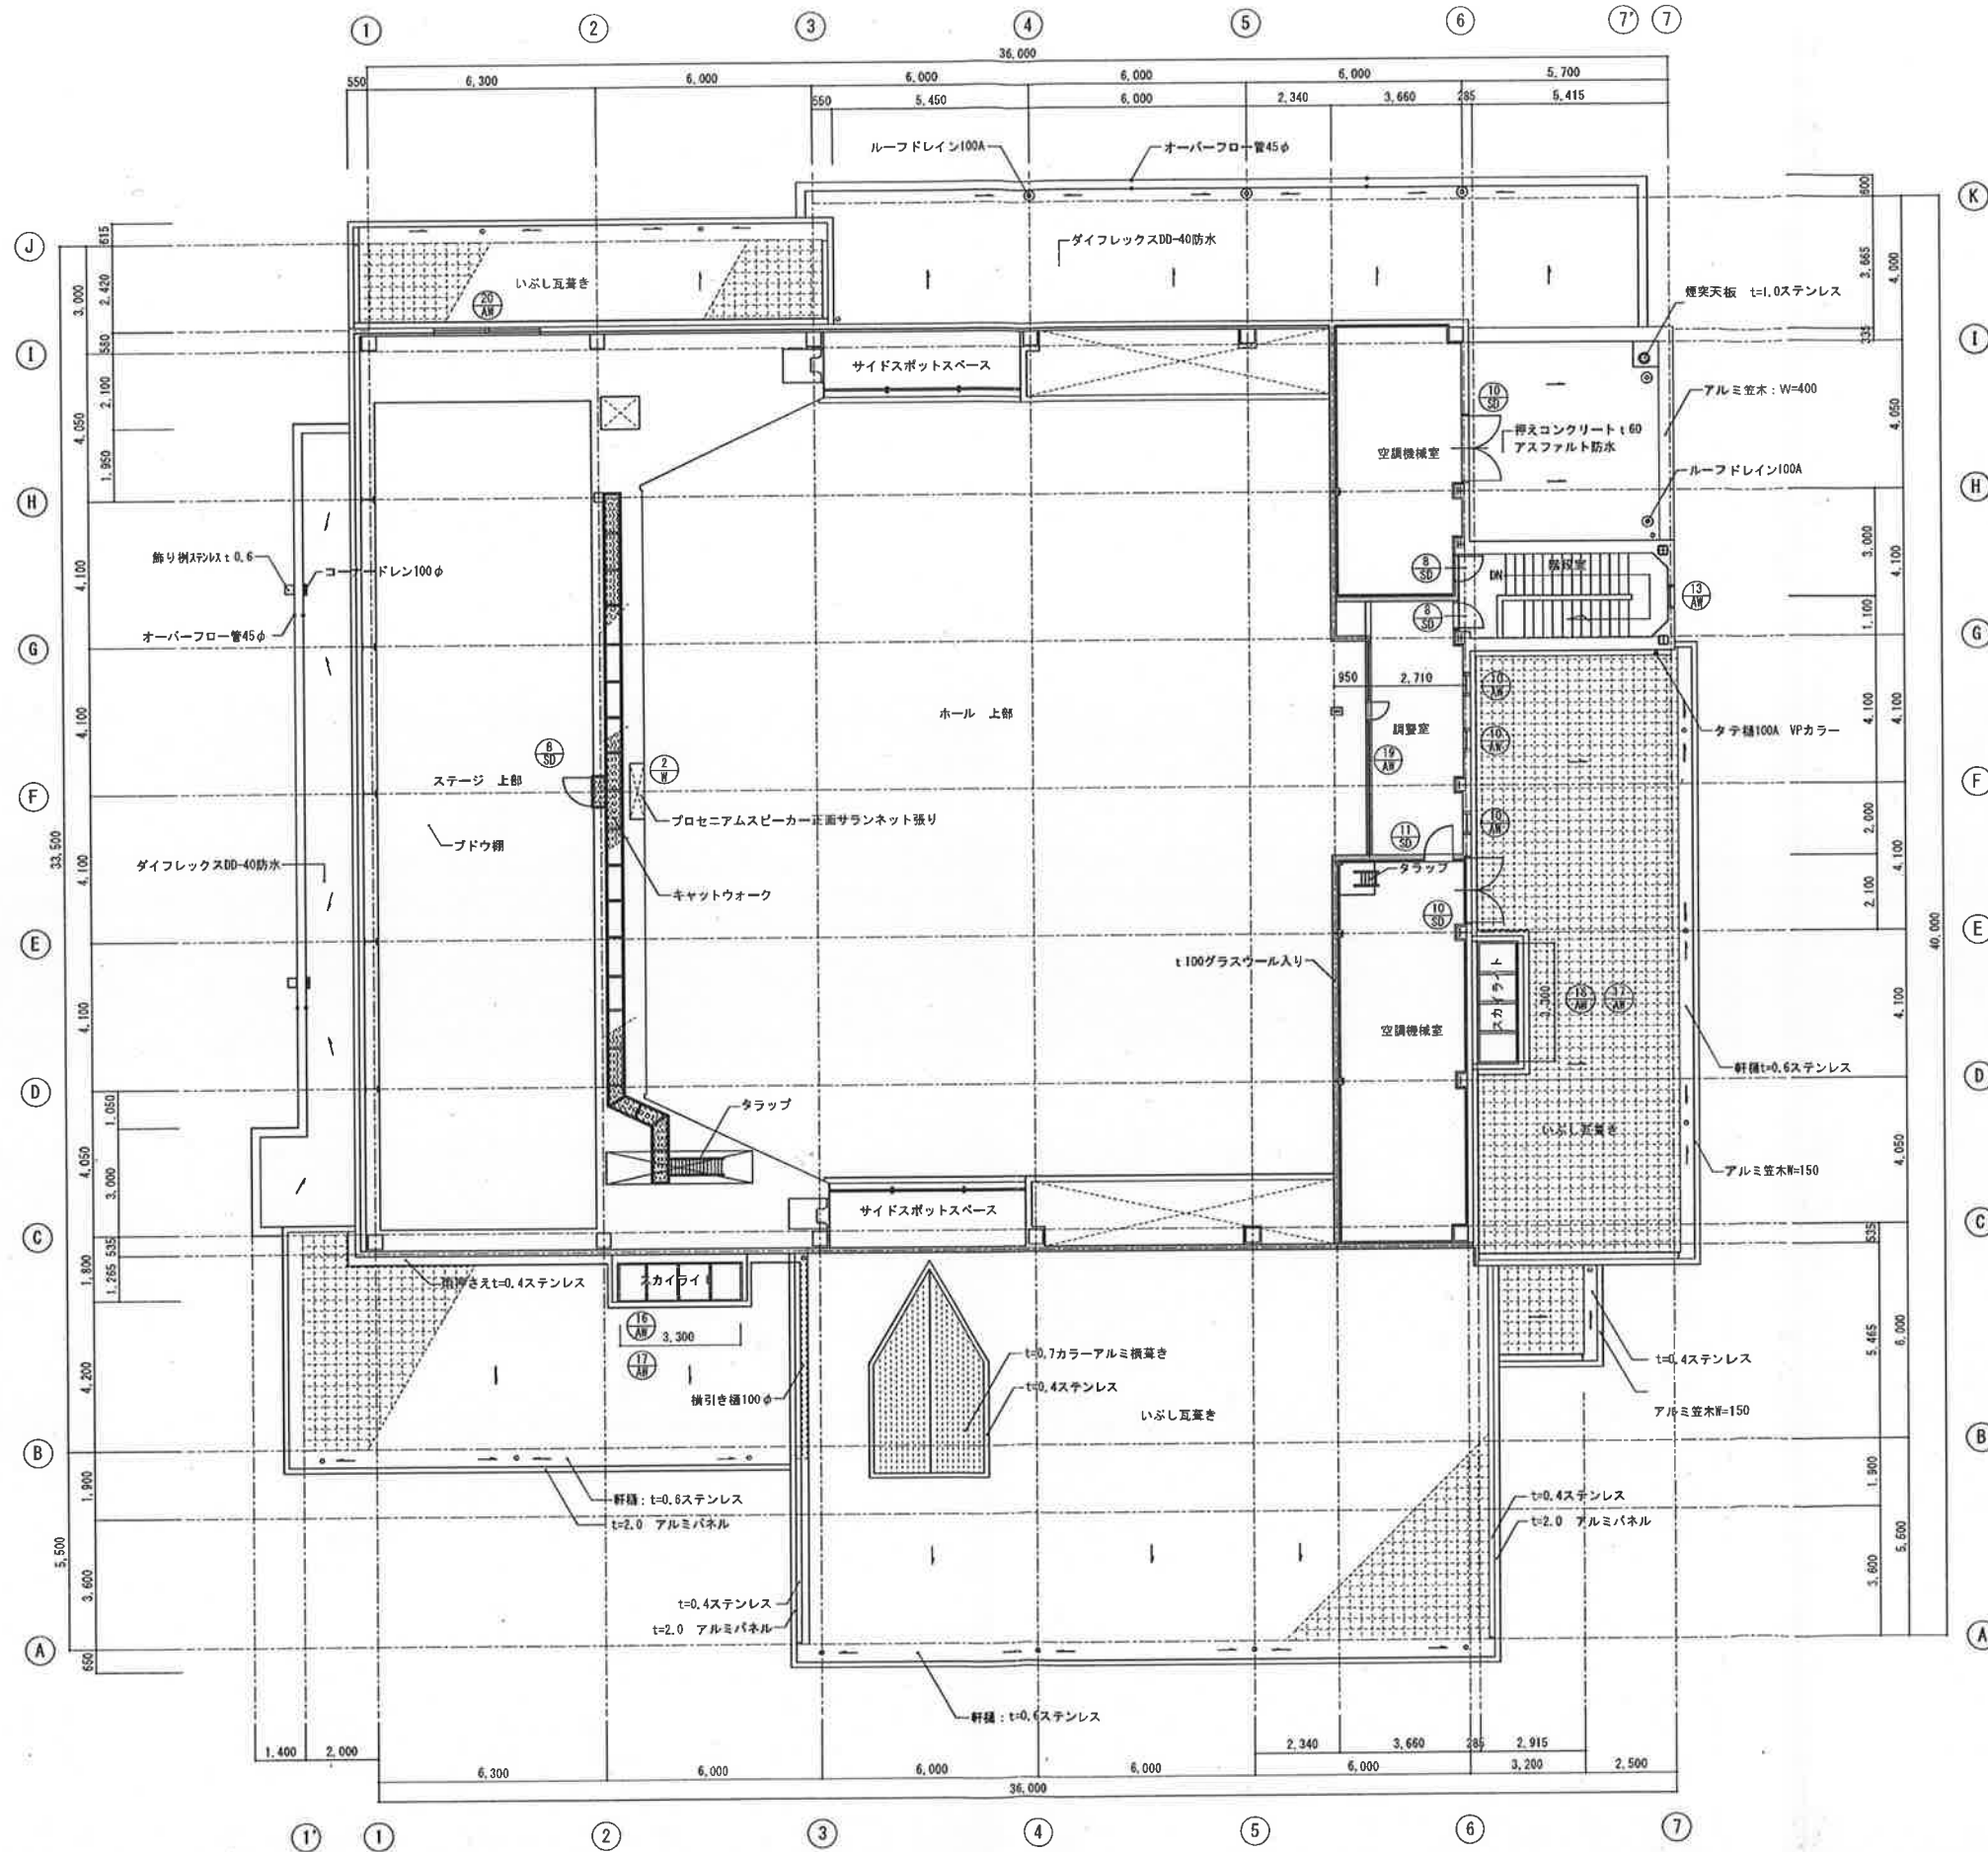

2階 建具キープラン S=1/100

工事件名	図面名称	縮尺	設計年月日	訂正年月日	総括建築士	設計担当	1級建築士登録第178183号 中島幸雄	株式会社 丸進建築設計事務所 一級建築士事務所 群馬県知事登録 503号 〒371-0013 TEL 027-223-1725 前橋市西片貝町五丁目15-22 FAX 027-223-1753	1級建築士登録第208054号 管理建築士 水口 栄	図面番号
藤岡市民ホール解体工事	2階 建具キープラン	A1:1/100 A3:1/200	2025.10		1級建築士登録第178183号 中島幸雄					A-23

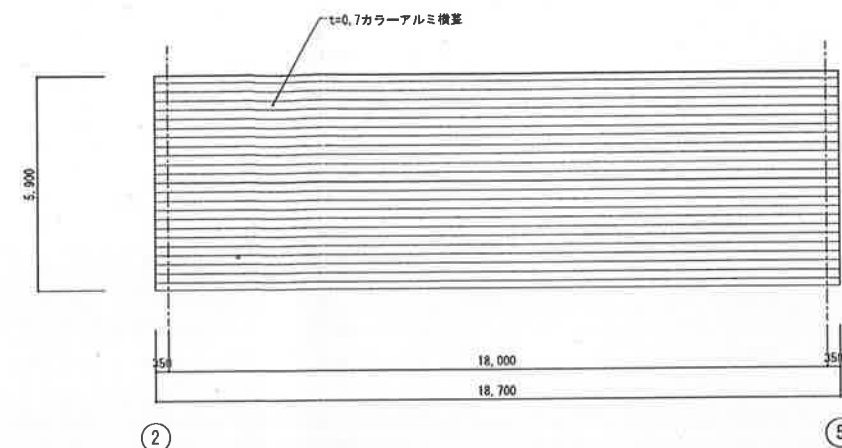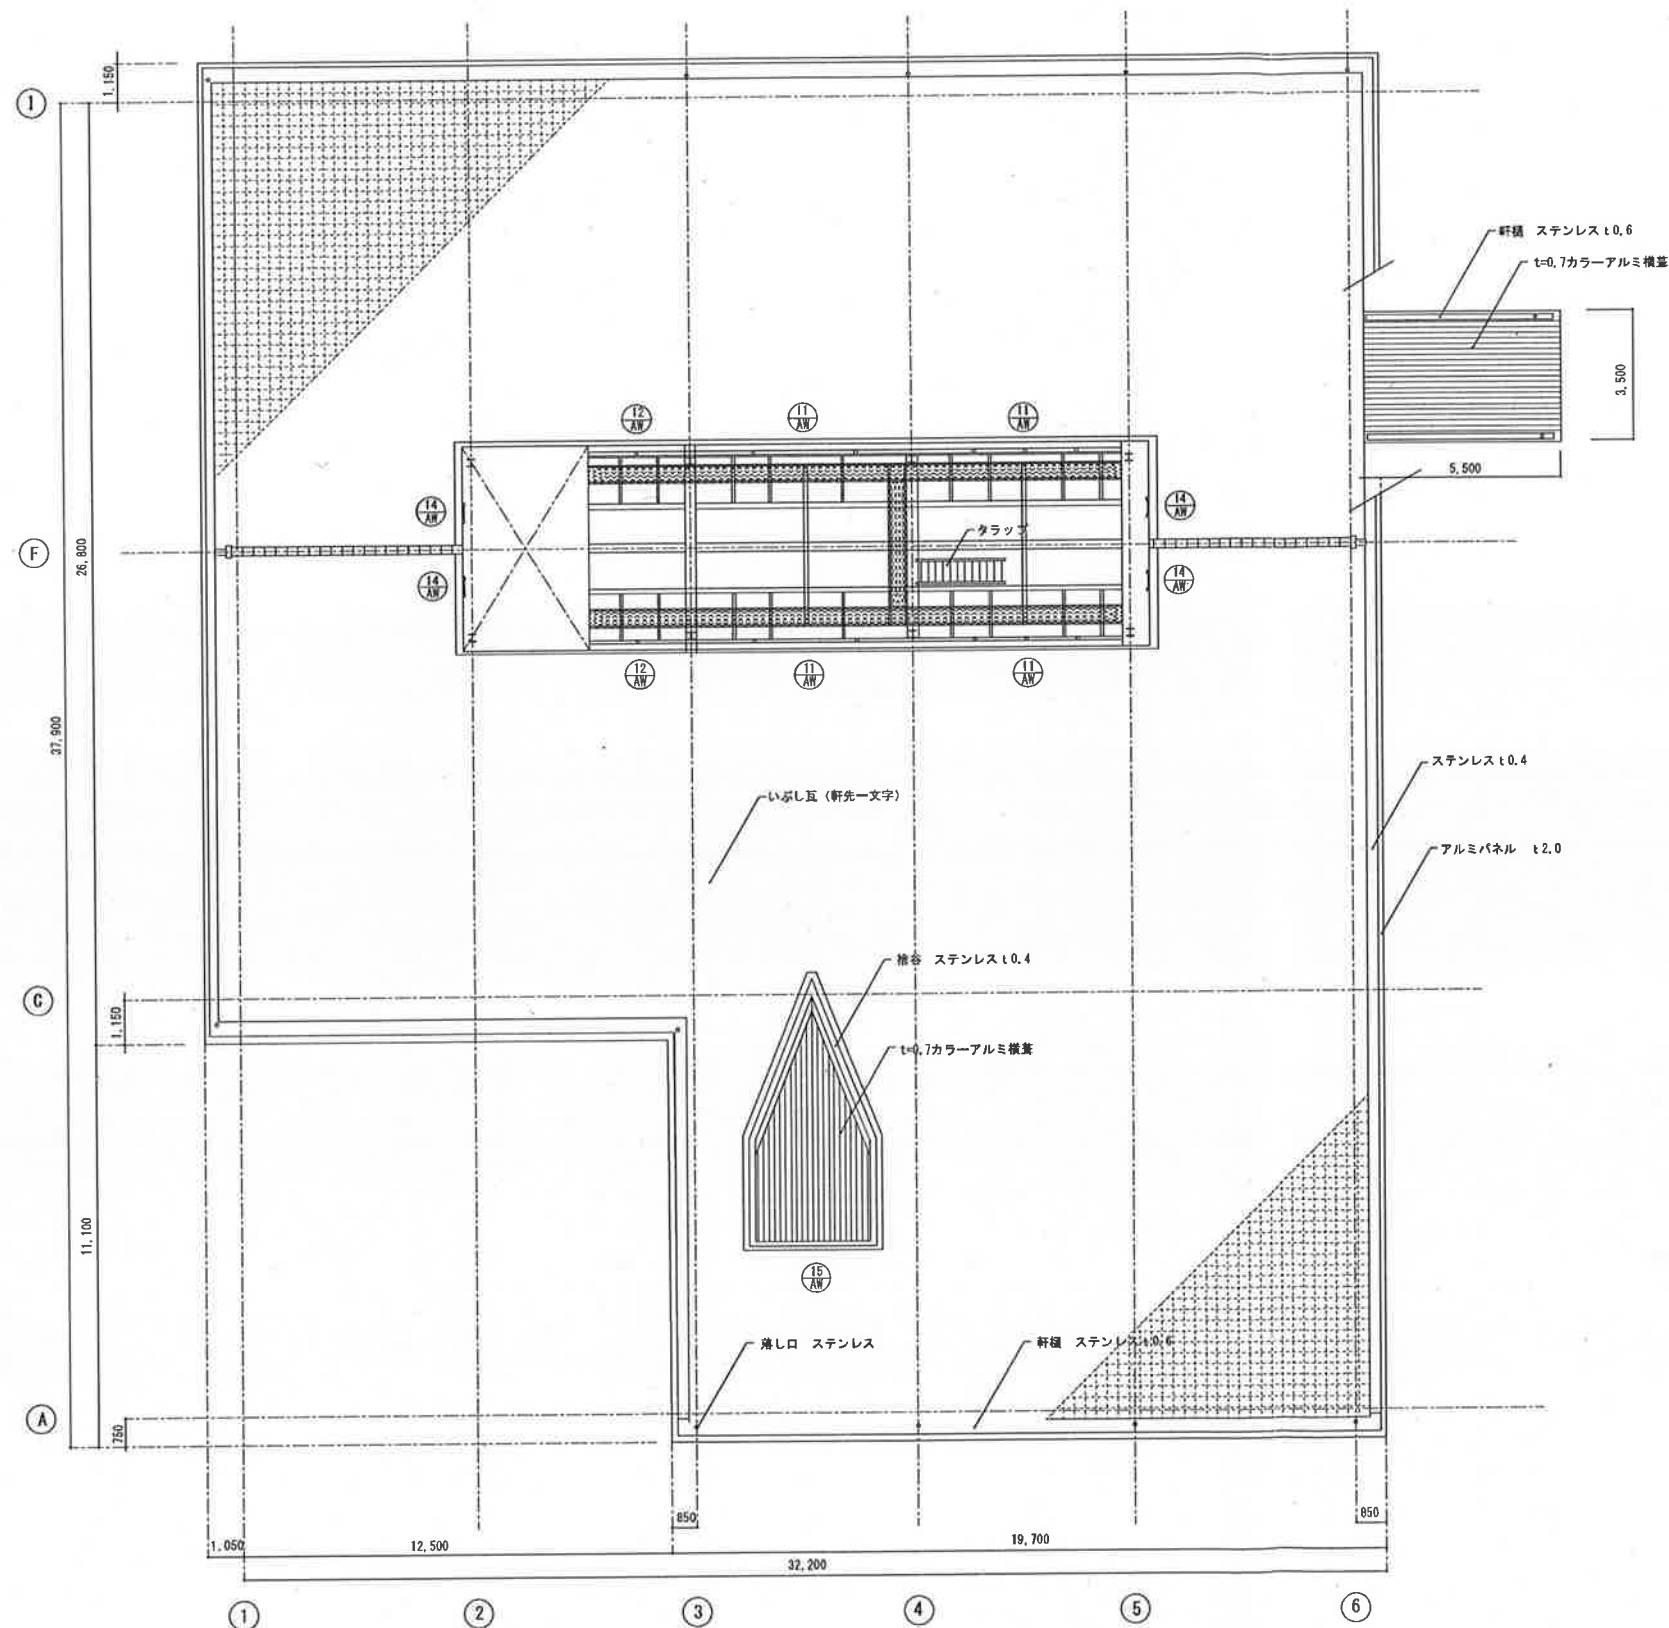

上部 建具キープラン S=1/100

工事件名	図面名称	縮尺	設計年月日	訂正年月日	総括建築士	設計担当	1級建築士登録第178183号 中島幸雄	株式会社 丸進建築設計事務所 一級建築士事務所 群馬県知事登録 503号 〒371-0013 TEL 027-223-1725 前橋市西片貝町五丁目15-22 FAX 027-223-1753	1級建築士登録第208054号 管理建築士 水口 栄	図面番号
藤岡市民ホール解体工事	上部 建具キープラン	A1:1/100 A3:1/200	2025.10		1級建築士登録第178183号 中島幸雄					A-24

アルミ建具撤去リスト


記 号	建 具 寸 法			箇所	面積計 m ²	係数 k g/m ²	重量 (kg)	ガラス 厚さ
	W (m)	H (m)	建具面積					
A W アルミ建具								
1/AW	0.5	1.39	0.70	9	6.30	8.1	51.03	4.0
2/AW	5.2	3.125	16.25	1	16.25	6.9	112.13	5.0
3/AW	1.1	1.57	1.73	1	1.73	8.1	14.01	5.0
4/AW	0.5	1.57	0.79	3	2.37	8.1	19.20	4.0
5/AW	1.7	0.47	0.80	4	3.20	8.1	25.92	4.0
6/AW	0.5	0.67	0.29	1	0.29	8.1	2.35	4.0
7/AW	0.5	1.67	0.84	1	0.84	6.9	5.80	4.0
8/AW	5.3	3.125	16.56	2	33.12	6.9	228.53	5.0
9/AW	0.5	0.67	0.34	4	1.36	8.1	11.02	4.0
10/AW	0.5	0.67	0.34	3	1.02	8.4	8.57	
11/AW	5.6	0.7	3.92	4	15.68	8.1	127.01	4.0
12/AW	2.7	0.7	1.89	2	3.78	8.1	30.62	4.0
13/AW	0.5	0.57	0.29	1	0.29	8.1	2.35	4.0
14/AW	1	0.6	0.60	4	2.40	12.3	29.52	
15/AW	2.5	2	5.00	1	5.00	6.9	34.50	4.0
16/AW	3.3	1.2	3.96	2	7.92	6.9	54.65	5.0
17/AW	3.3	0.9	2.97	2	5.94	6.9	40.99	4.0
18/AW	1.2	1.2	1.44	1	1.44	6.9	9.04	3.0
19/AW	5.5	1	5.50	1	5.50	6.9	37.95	5.0
20/AW	2.9	1.2	3.48	1	3.48	8.4	29.23	
21/AW	1.5	1	1.50	1	1.50	6.9	10.35	4.0
22/AW	0.5	1.5	0.75	6	4.50	8.1	36.45	4.0
1/AD	33.51	3.6	120.64	1	120.64	12.1	1459.74	5.0
2/AD	1.5	2.4	3.60	1	3.60	12.1	43.56	5.0
3/AD	1.8	2	3.60	1	3.60	6.9	24.84	5.0
4/AD	5.43	3.275	17.78	1	17.78	12.1	215.14	5.0
1/AP	1.5	1.8	2.85	1	2.85	6.9	19.67	4.0

鋼製建具撤去リスト

記 号	施 具 寸 法			箇所	面積計	係数 k g/m2	重量 (kg)	
	W (m)	H (m)	施具面積		m2			
鋼製建具								
1/SD	1.9	2.1	3.99	2	7.98	50	399.00	
2/SD	1.9	2.1	3.99	3	11.97	50	598.50	
3/SD	1.8	2.1	3.78	1	3.78	50	189.00	
4/SD	1.8	2.1	3.78	1	3.78	46.9	177.28	
5/SD	1.7	2.1	3.57	1	3.57	35	124.95	
6/SD	1.2	2.6	3.12	1	3.12	35	109.20	
7/SD	1.15	2.1	2.42	1	2.42	46.9	113.50	
8/SD	0.8	1.9	1.52	6	9.12	46.9	427.73	
9/SD	1	1.8	1.80	2	3.60	46.9	168.84	
10/SD	1.7	1.7	2.89	2	5.78	46.9	271.08	
11/SD	0.8	1.9	1.52	1	1.52	46.9	71.29	
12/SD	2	2.25	4.50	1	4.50	30	135.00	
13/SD	0.2	0.3	0.06	1	0.06	28.3	1.70	
1/SG	3.3	0.75	2.48	2	4.96	35	173.60	

木製建具撤去リスト


記 号	建 具 寸 法			箇所	面積計	m3/m2	木m3	ガラス 厚さ
	W (m)	H (m)	建具面積		m2			
W 木製建具								
1/WD	0.8	1.9	1.52	1	1.52	0.026	0.04	4.0
2/WD	0.8	1.9	15.20	1	15.20	0.026	0.40	4.0
3/WD	0.7	1.9	1.33	1	1.33	0.026	0.03	4.0
4/WD	0.6	1.9	1.14	1	1.14	0.026	0.03	4.0
5/WD	0.7	1.2	0.84	1	0.84	0.026	0.02	
6/WD	0.7	1.9	1.33	1	1.33	0.026	0.03	
1/W	1.1	1.5	1.65	2	3.30	0.026	0.09	
2/W	1.5	0.9	1.35	1	1.35	0.026	0.04	
1/TS	5.4	1.9	10.26	1	10.26	0.04	0.41	
2/TS	10.1	1.9	19.19	2	38.38	0.04	1.54	

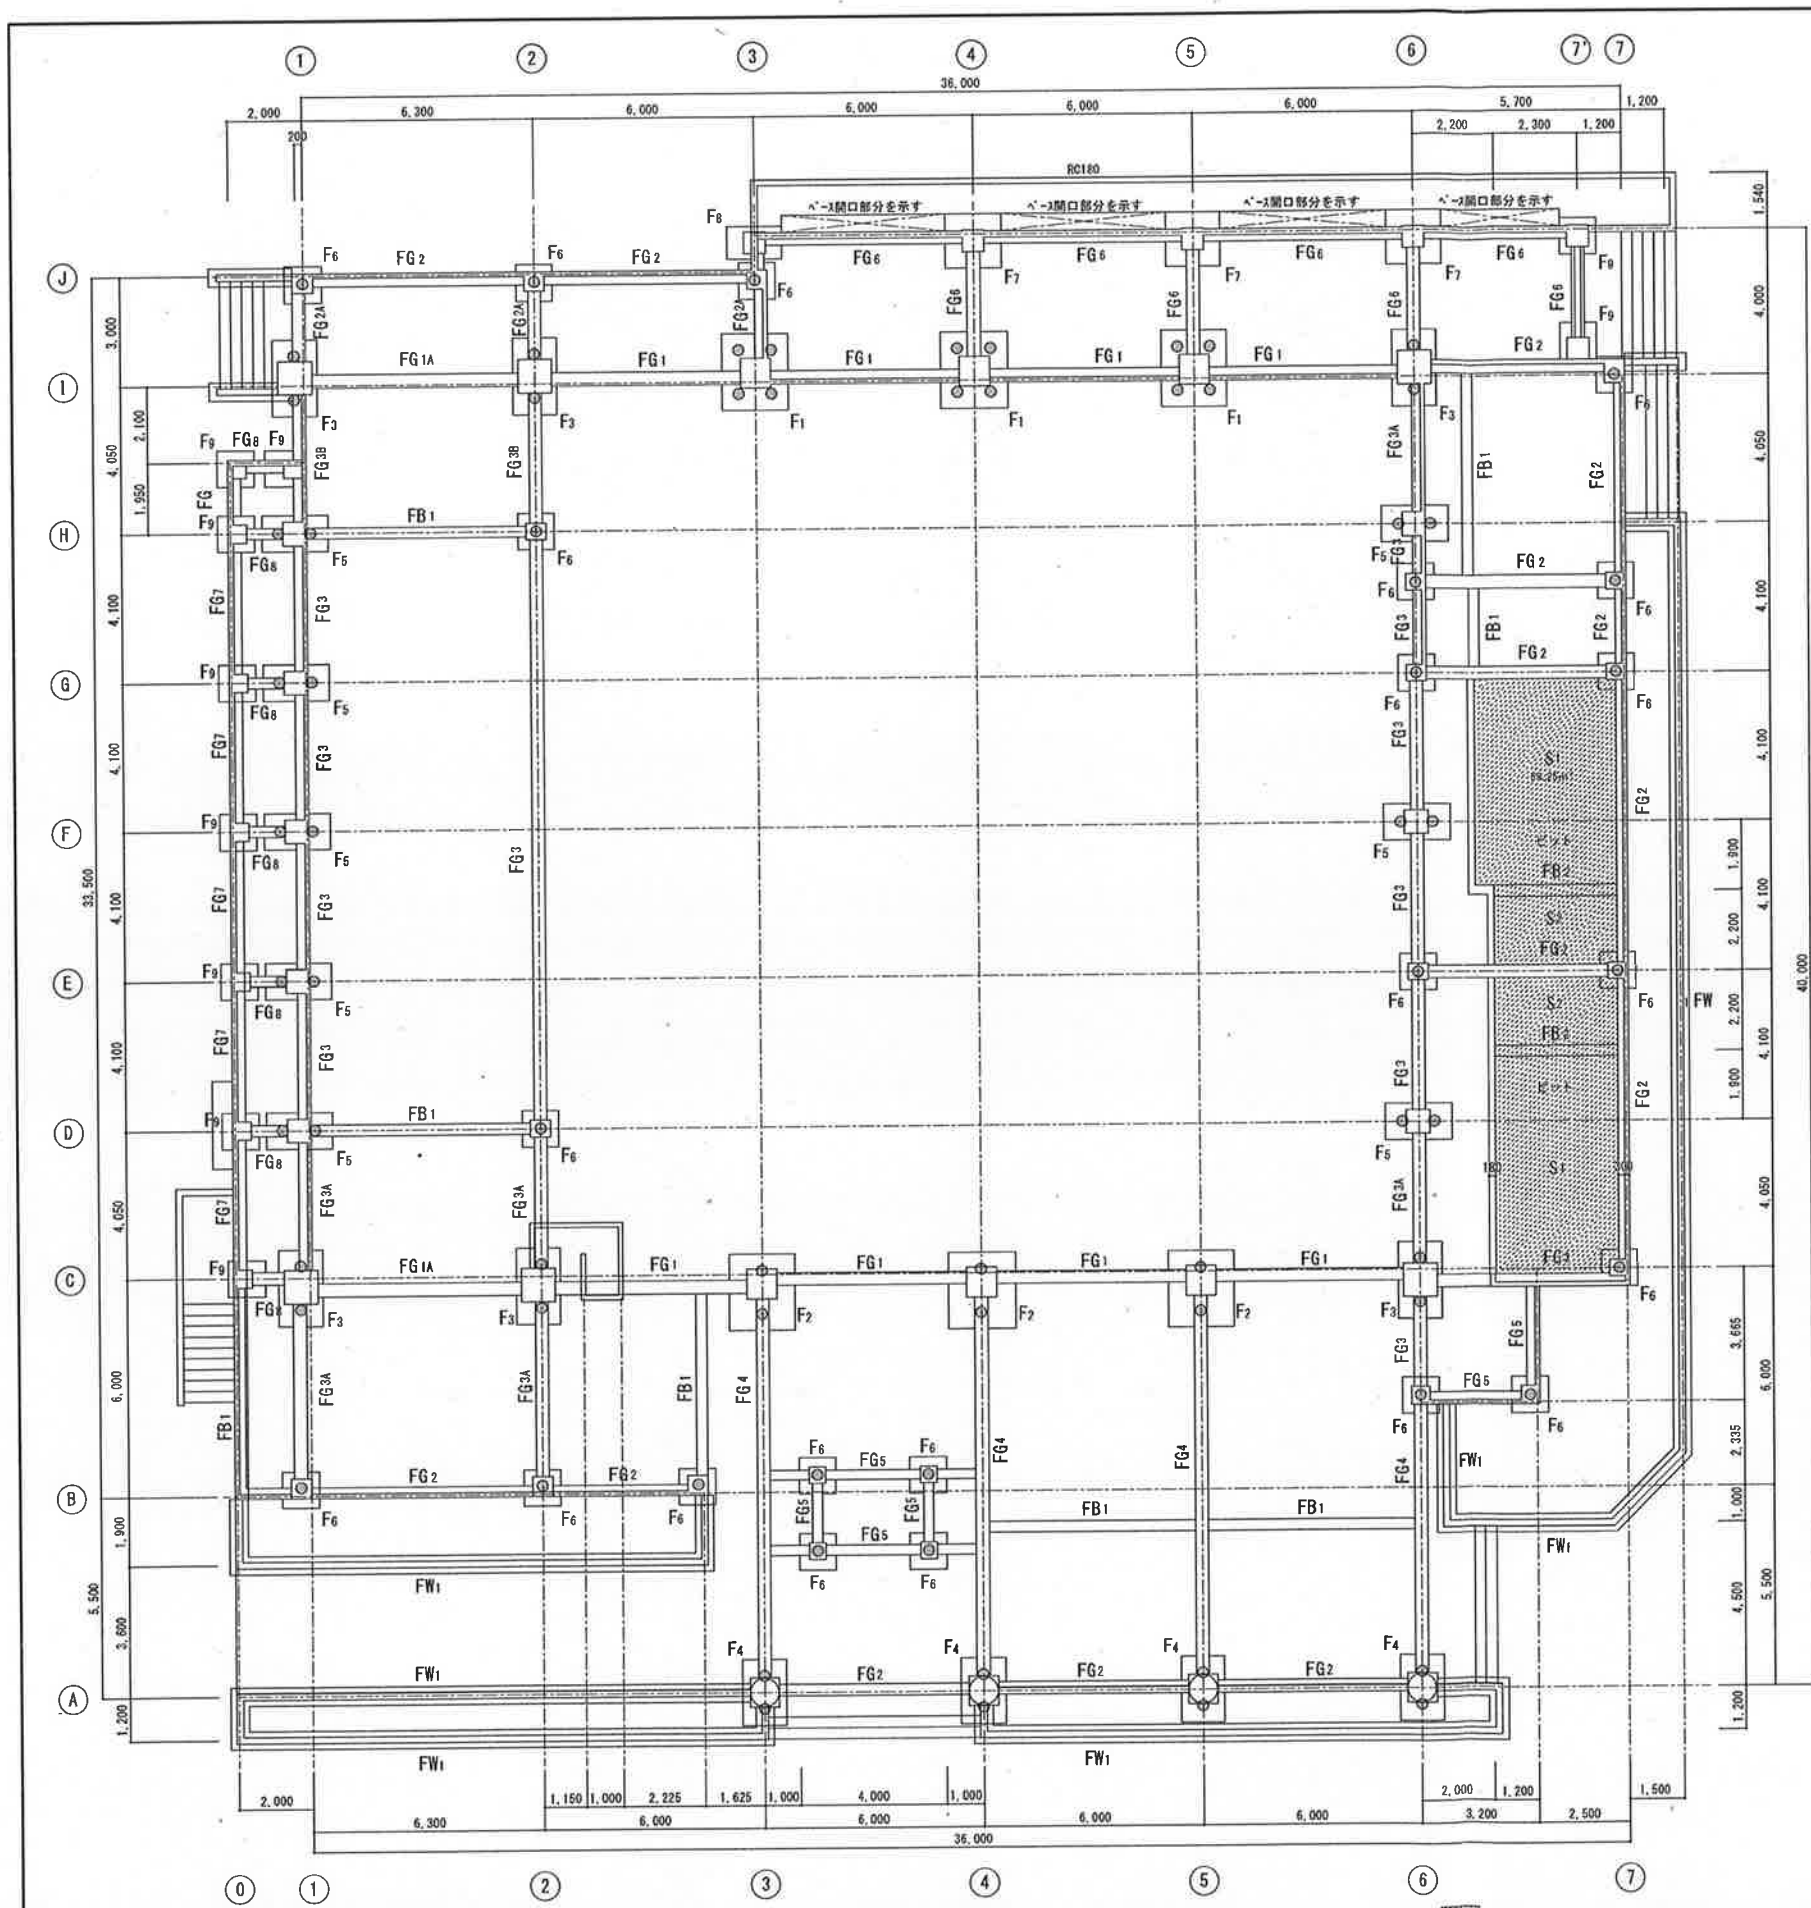

ホール床暖土間コンクリート150 両方向D10-200@シングル
その他の土間コンクリート120 両方向D10-200@シングル
S1, S2 t130 D10, D13交互200@上下・ビット土間t180 D10, D13交互200@上下
杭: PHCパイプ径300φ 9m、試験杭1本10m
便所ビット部分を示す。床下深さ1,200


基礎伏図 S=1/100

K
I
H
G
F
E
D
C
B
A

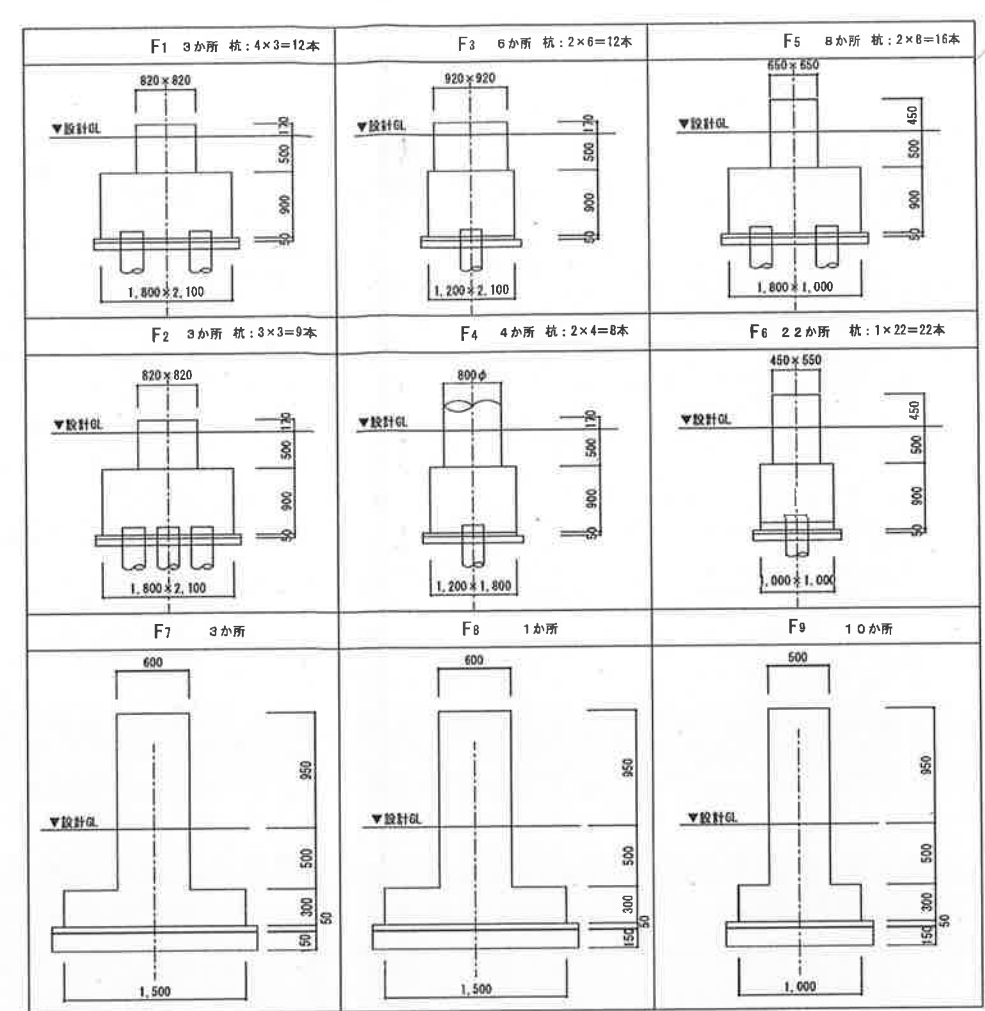


地中梁リスト

符号	FG1, 3	FG1A	FG2	FG3A	FG3B
サイズ	350×700	350×700	300×700	350×700	350×700
断面					
符号	FG4	FG5: FB1	FB2	FG2A	FG6
サイズ	350×700	300×600	300×500	300×700	300×700
断面					
符号	FG7	FG8			
サイズ	300×700	300×700			
断面					

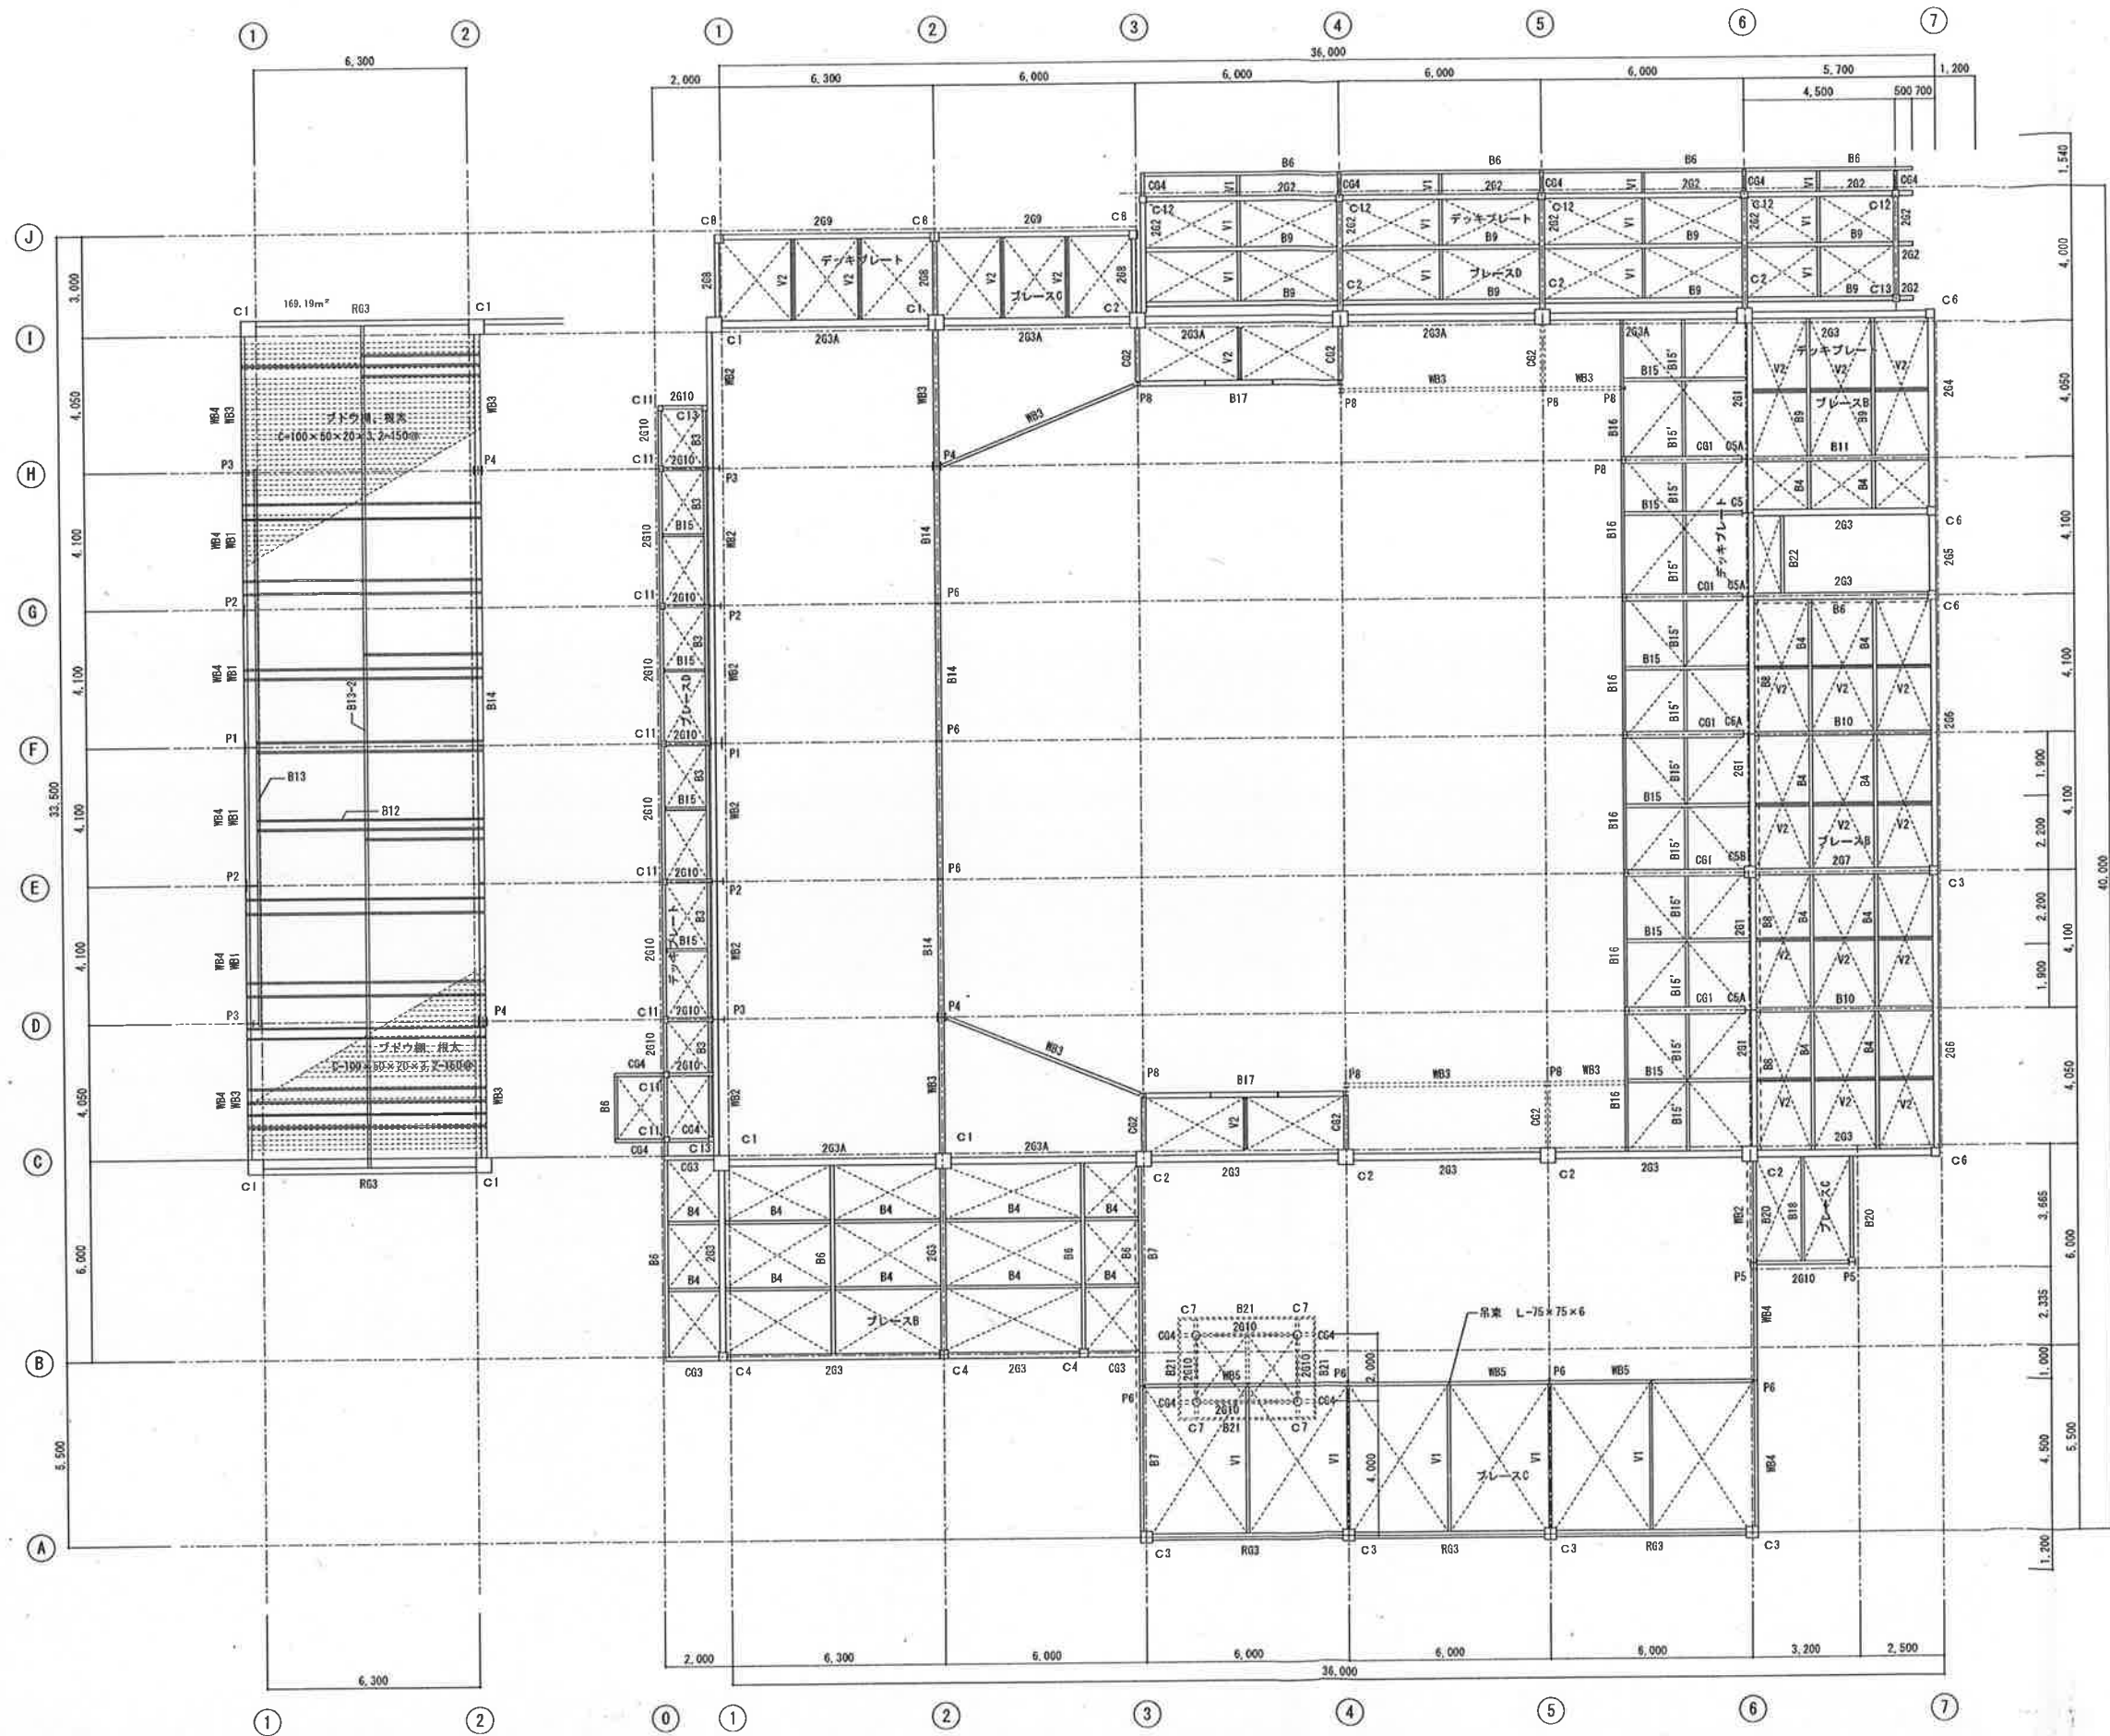


中2階 梁伏図 S=1/100

1階柱・中2階 梁伏図 S=1/100

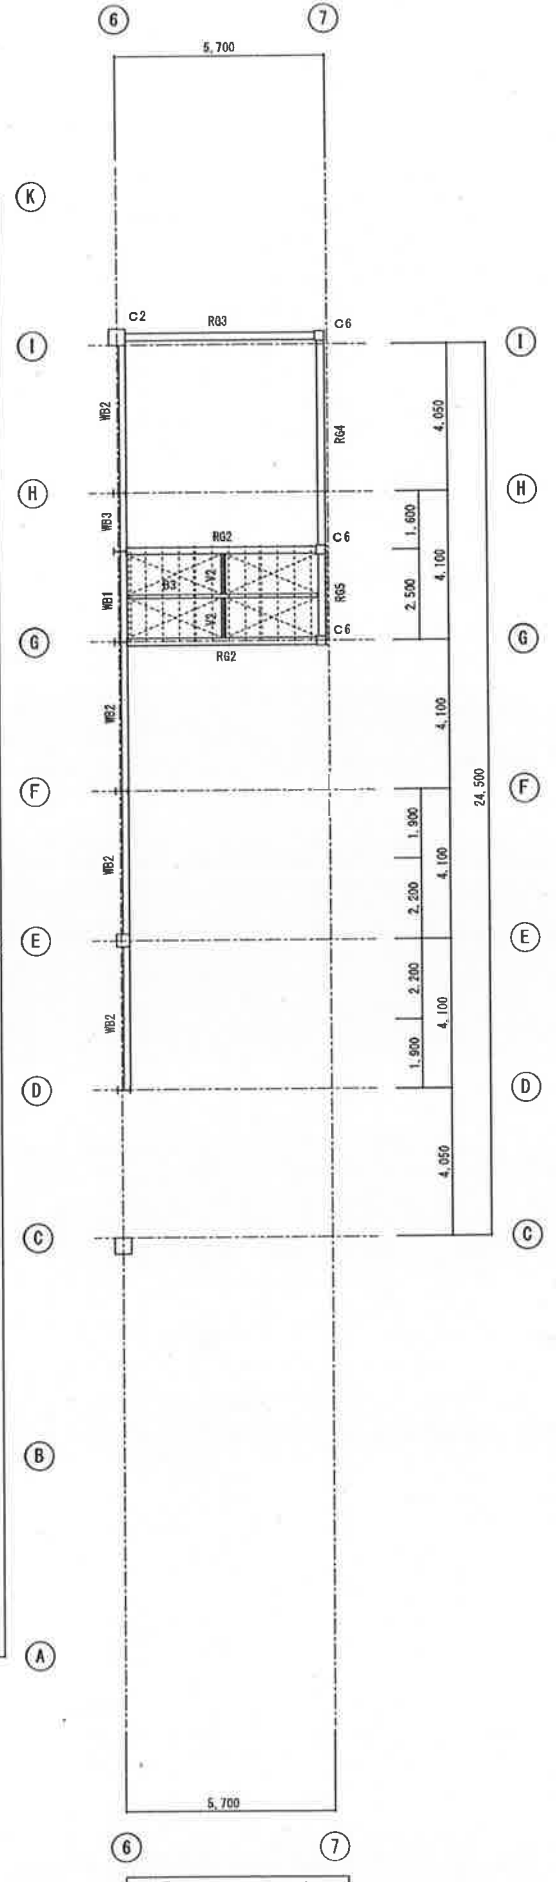

2階 梁伏図 S=1/100



工事件名	図面名称	縮尺	設計年月日	訂正年月日	総括建築士	設計担当	1級建築士登録第178183号 中島 幸雄	1級建築士登録第208054号 管理建築士 水口 崇	図面番号
藤岡市民ホール解体工事	2階 梁伏図	A1:1/100 A3:1/200	2025.10		1級建築士登録第178183号 中島 幸雄			株式会社 丸進建築設計事務所 一級建築士事務所 群馬県知事登録 503号 〒371-0013 前橋市西片貝町五丁目15-22 FAX 027-223-1753	A-27

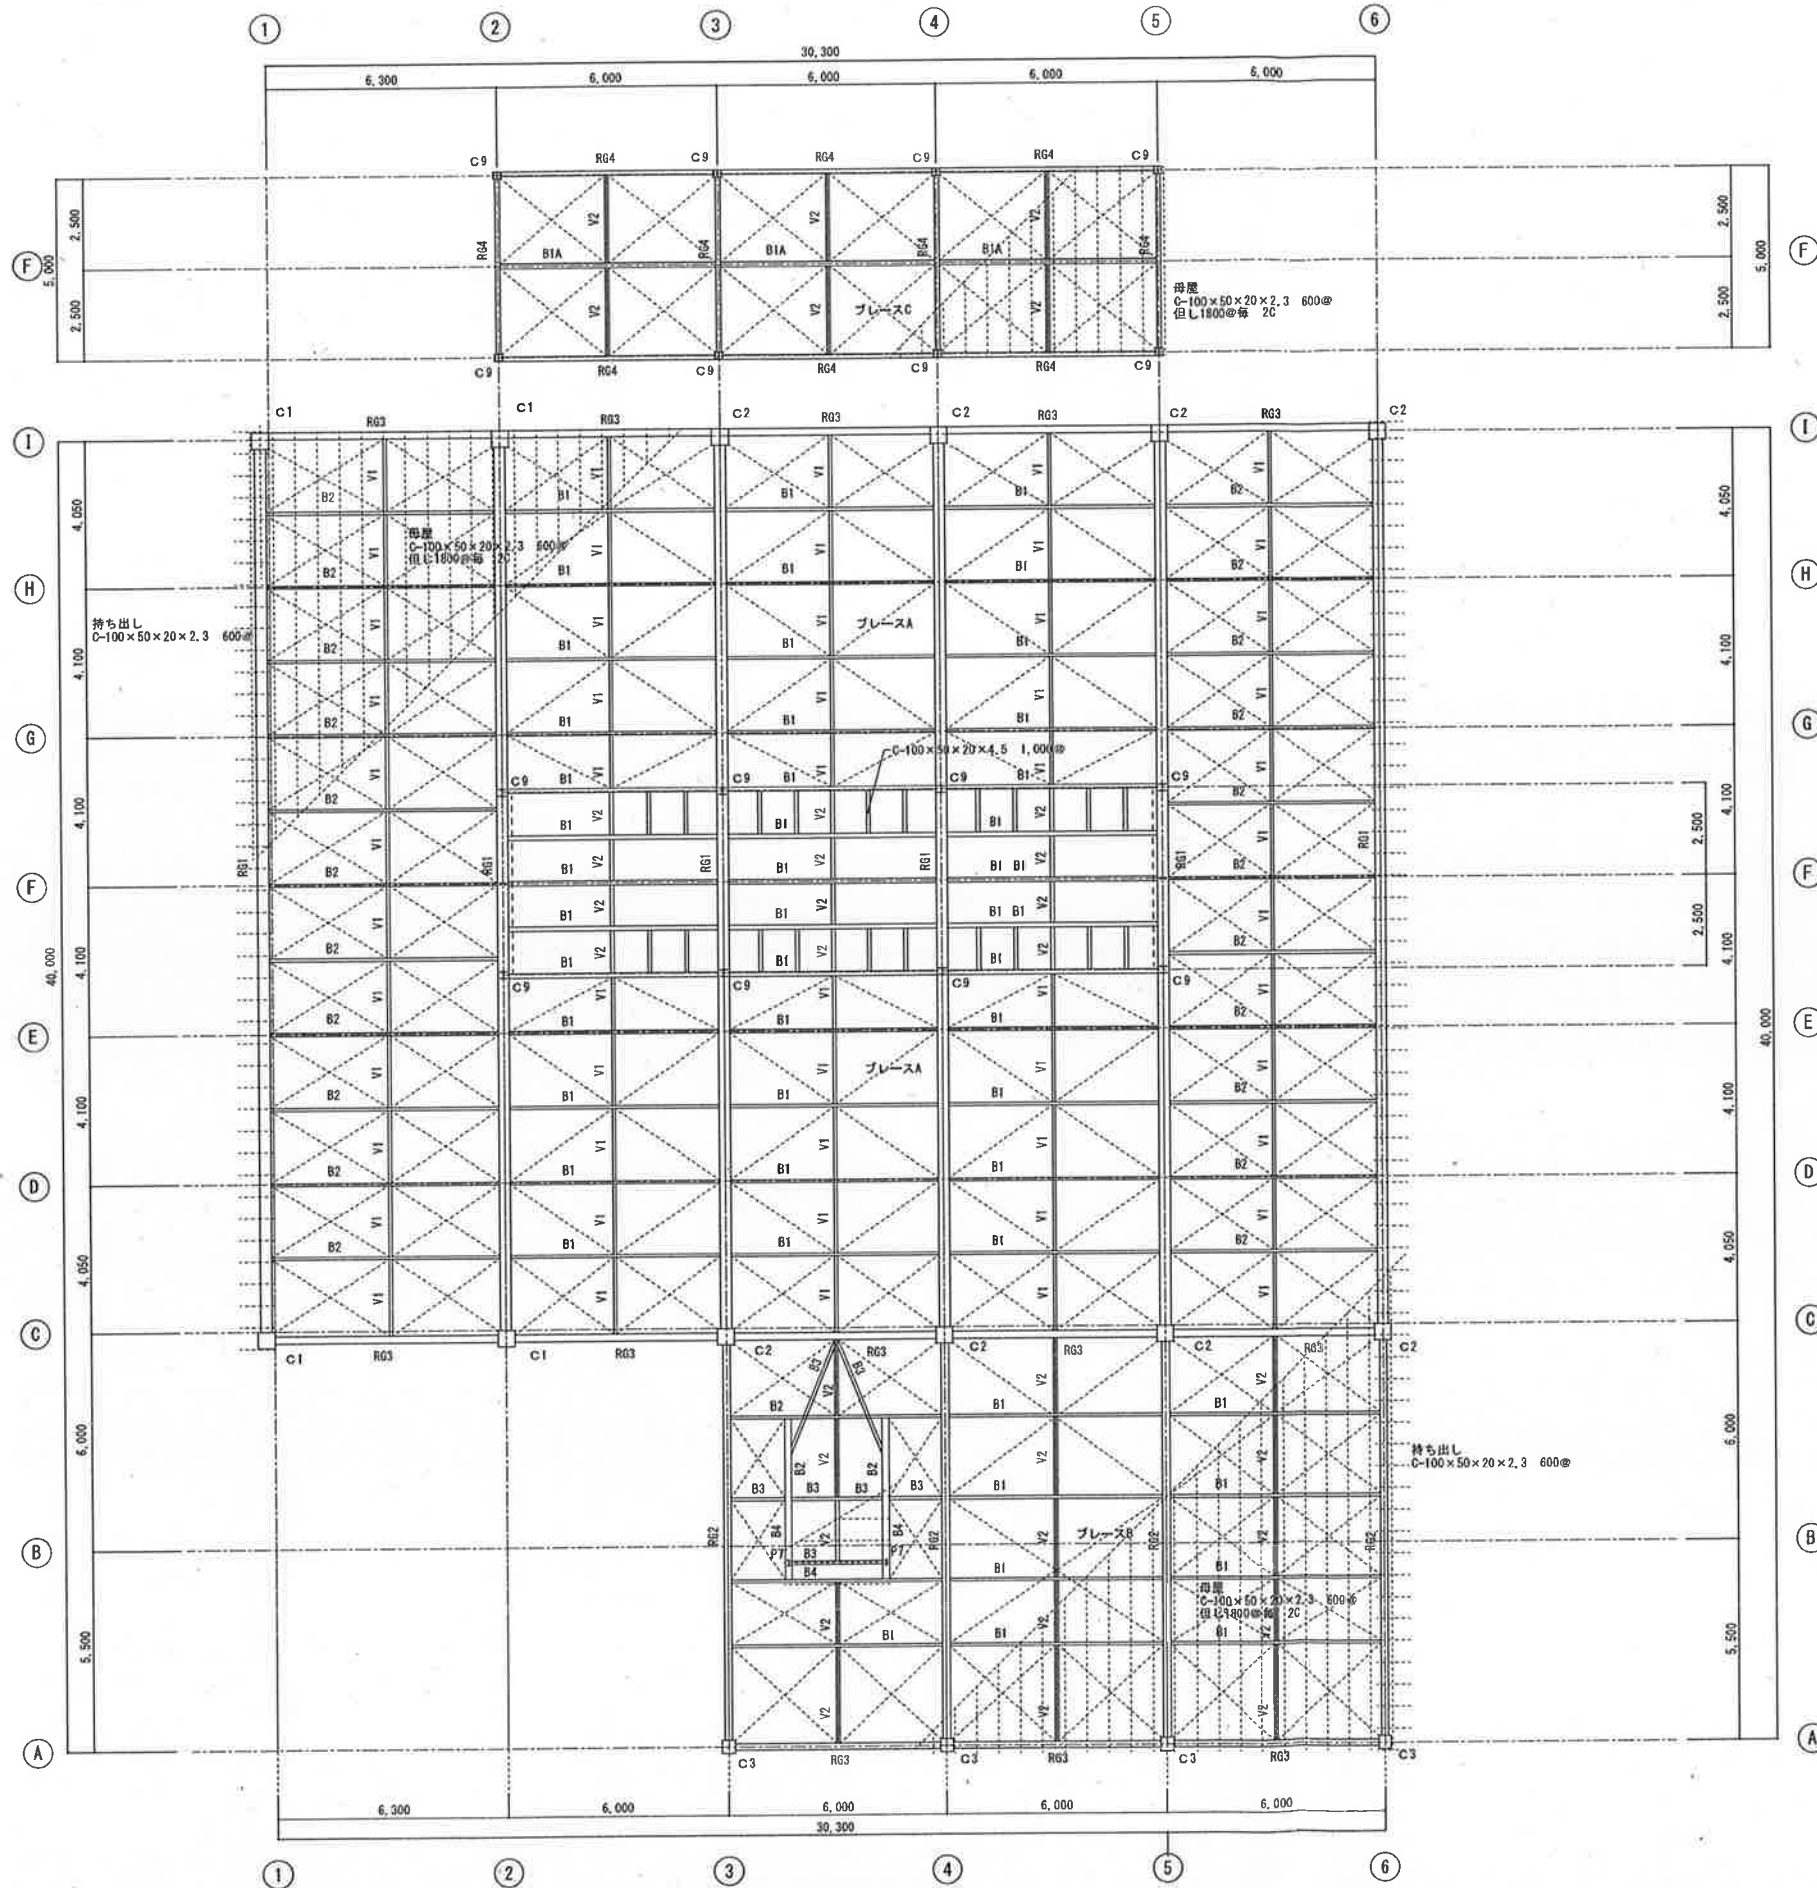


鉄骨部材リスト

記号	使用部材	備考
C1	□ - 450×450×16	
C2	□ - 400×400×19	
C3	□ - 350×350×16	
C4	□ - 250×250×12	
C5A	H - 340×250×9×14	1階柱 PL-9 日形
C5B	□ - 350×350×22	
C6	□ - 250×250×12	
C7	○ - 216.3φ×5.8	
C8	□ - 250×250×9	
C9	H - 200×200×8×12	柱頭部分 PL-6
C10	□ - 200×200×12	
C11	□ - 150×150×9	
C12	□ - 200×200×12	
C13	□ - 150×150×6	
R61	H - 588×300×12×20	
R62	H - 450×200×9×14	
263A, 264	H - 400×200×8×13	
RG3, 261, 3, 6, 7	H - 350×175×7×11	
202, 5, 9	H - 300×150×6.5×9	
R64, 268, R65	H - 250×125×6×9	
2610	H - 200×100×5.5×8	
C01	H - 396×199×7×11	
C02	H - 350×175×7×11	
C03	H - 250×125×6×9	
C04	H - 200×100×5.5×8	
P1	H - 350×350×12×19	
P2	H - 340×250×9×14	
P3	H - 350×175×7×11	
P4	H - 250×250×8×14	
P5	H - 200×200×8×12	
P6	H - 150×75×7×8	
P7	H - 148×100×6×9	
P8	H - 125×125×6.5×9	
B7, 11	H - 300×150×6.5×9	
B5, 17	H - 298×148×5.5×8	
B9, 10, 16, 19, 1A	H - 250×125×6×9	
B6, 20	H - 200×100×5.5×8	
B3, 4, 8, 15, 22	H - 175×90×5×8	
B15', 18	H - 150×75×7×8	
B13	[- 150×75×9	
B12	[- 100×50×5	
B14	上弦材H-300×150×6.5×9 下弦材H-180×150×6×9 斜め材Z [75×75×6 重2L-75×75×6	合成トラス
B21	[- 250×50×4.5	
B1	H - 246×124×5×8	
WB1	H - 250×125×6×9	
WB2	H - 194×150×6×9	横使い
WB3	H - 200×100×5.5×8	
WB4, 5	H - 200×100×5.5×8	横使い
B2	H - 244×175×7×11	
V1	H - 150×75×7×8	
V2	ZC - 100×50×20×2.3	
母屋	C - 100×50×20×2.3	但し1800φ毎 2C
ブドウ棚、根太	C - 100×50×20×3.2	横使い
ブレースA	丸鋼 - 24φ	
ブレースB	丸鋼 - 20φ	
ブレースC	丸鋼 - 16φ	
ブレースD	丸鋼 - 13φ	
デッキプレート	既存部分 QL99-75-16	ワイヤメッシュφ-150φ
デッキプレート	増築部分 V-50-1.2	ワイヤメッシュφ-150φ

工事件名	図面名称	縮尺	設計年月日	訂正年月日	総括建築士	設計担当	1級建築士登録第178183号 中島 幸雄	株式会社 丸進建築設計事務所 一級建築士事務所 群馬県知事登録 503号 〒371-0013 群馬県高崎市五丁目15-22 FAX 027-223-1753	1級建築士登録第208054号 管理建築士 水口 栄	図面番号 A-28
藤岡市民ホール解体工事	屋根梁伏図 耐火被覆仕様	A1:1/100 A3:1/200	2025.10		1級建築士登録第178183号 中島 幸雄					

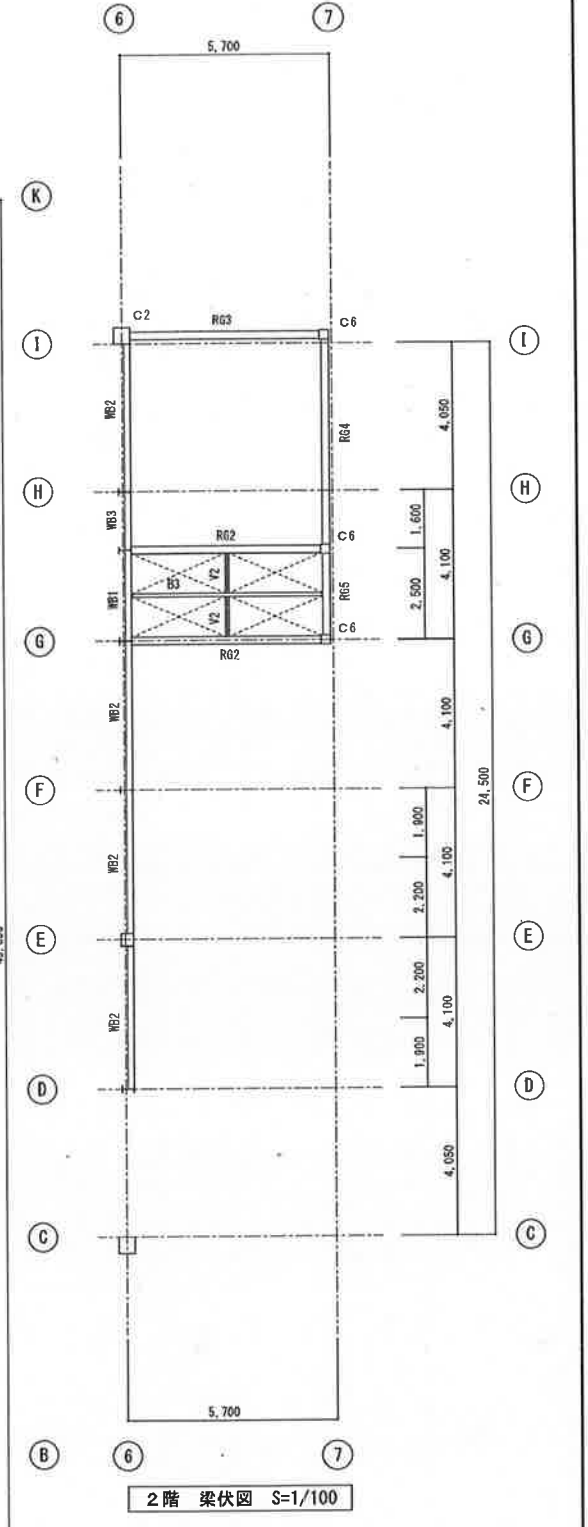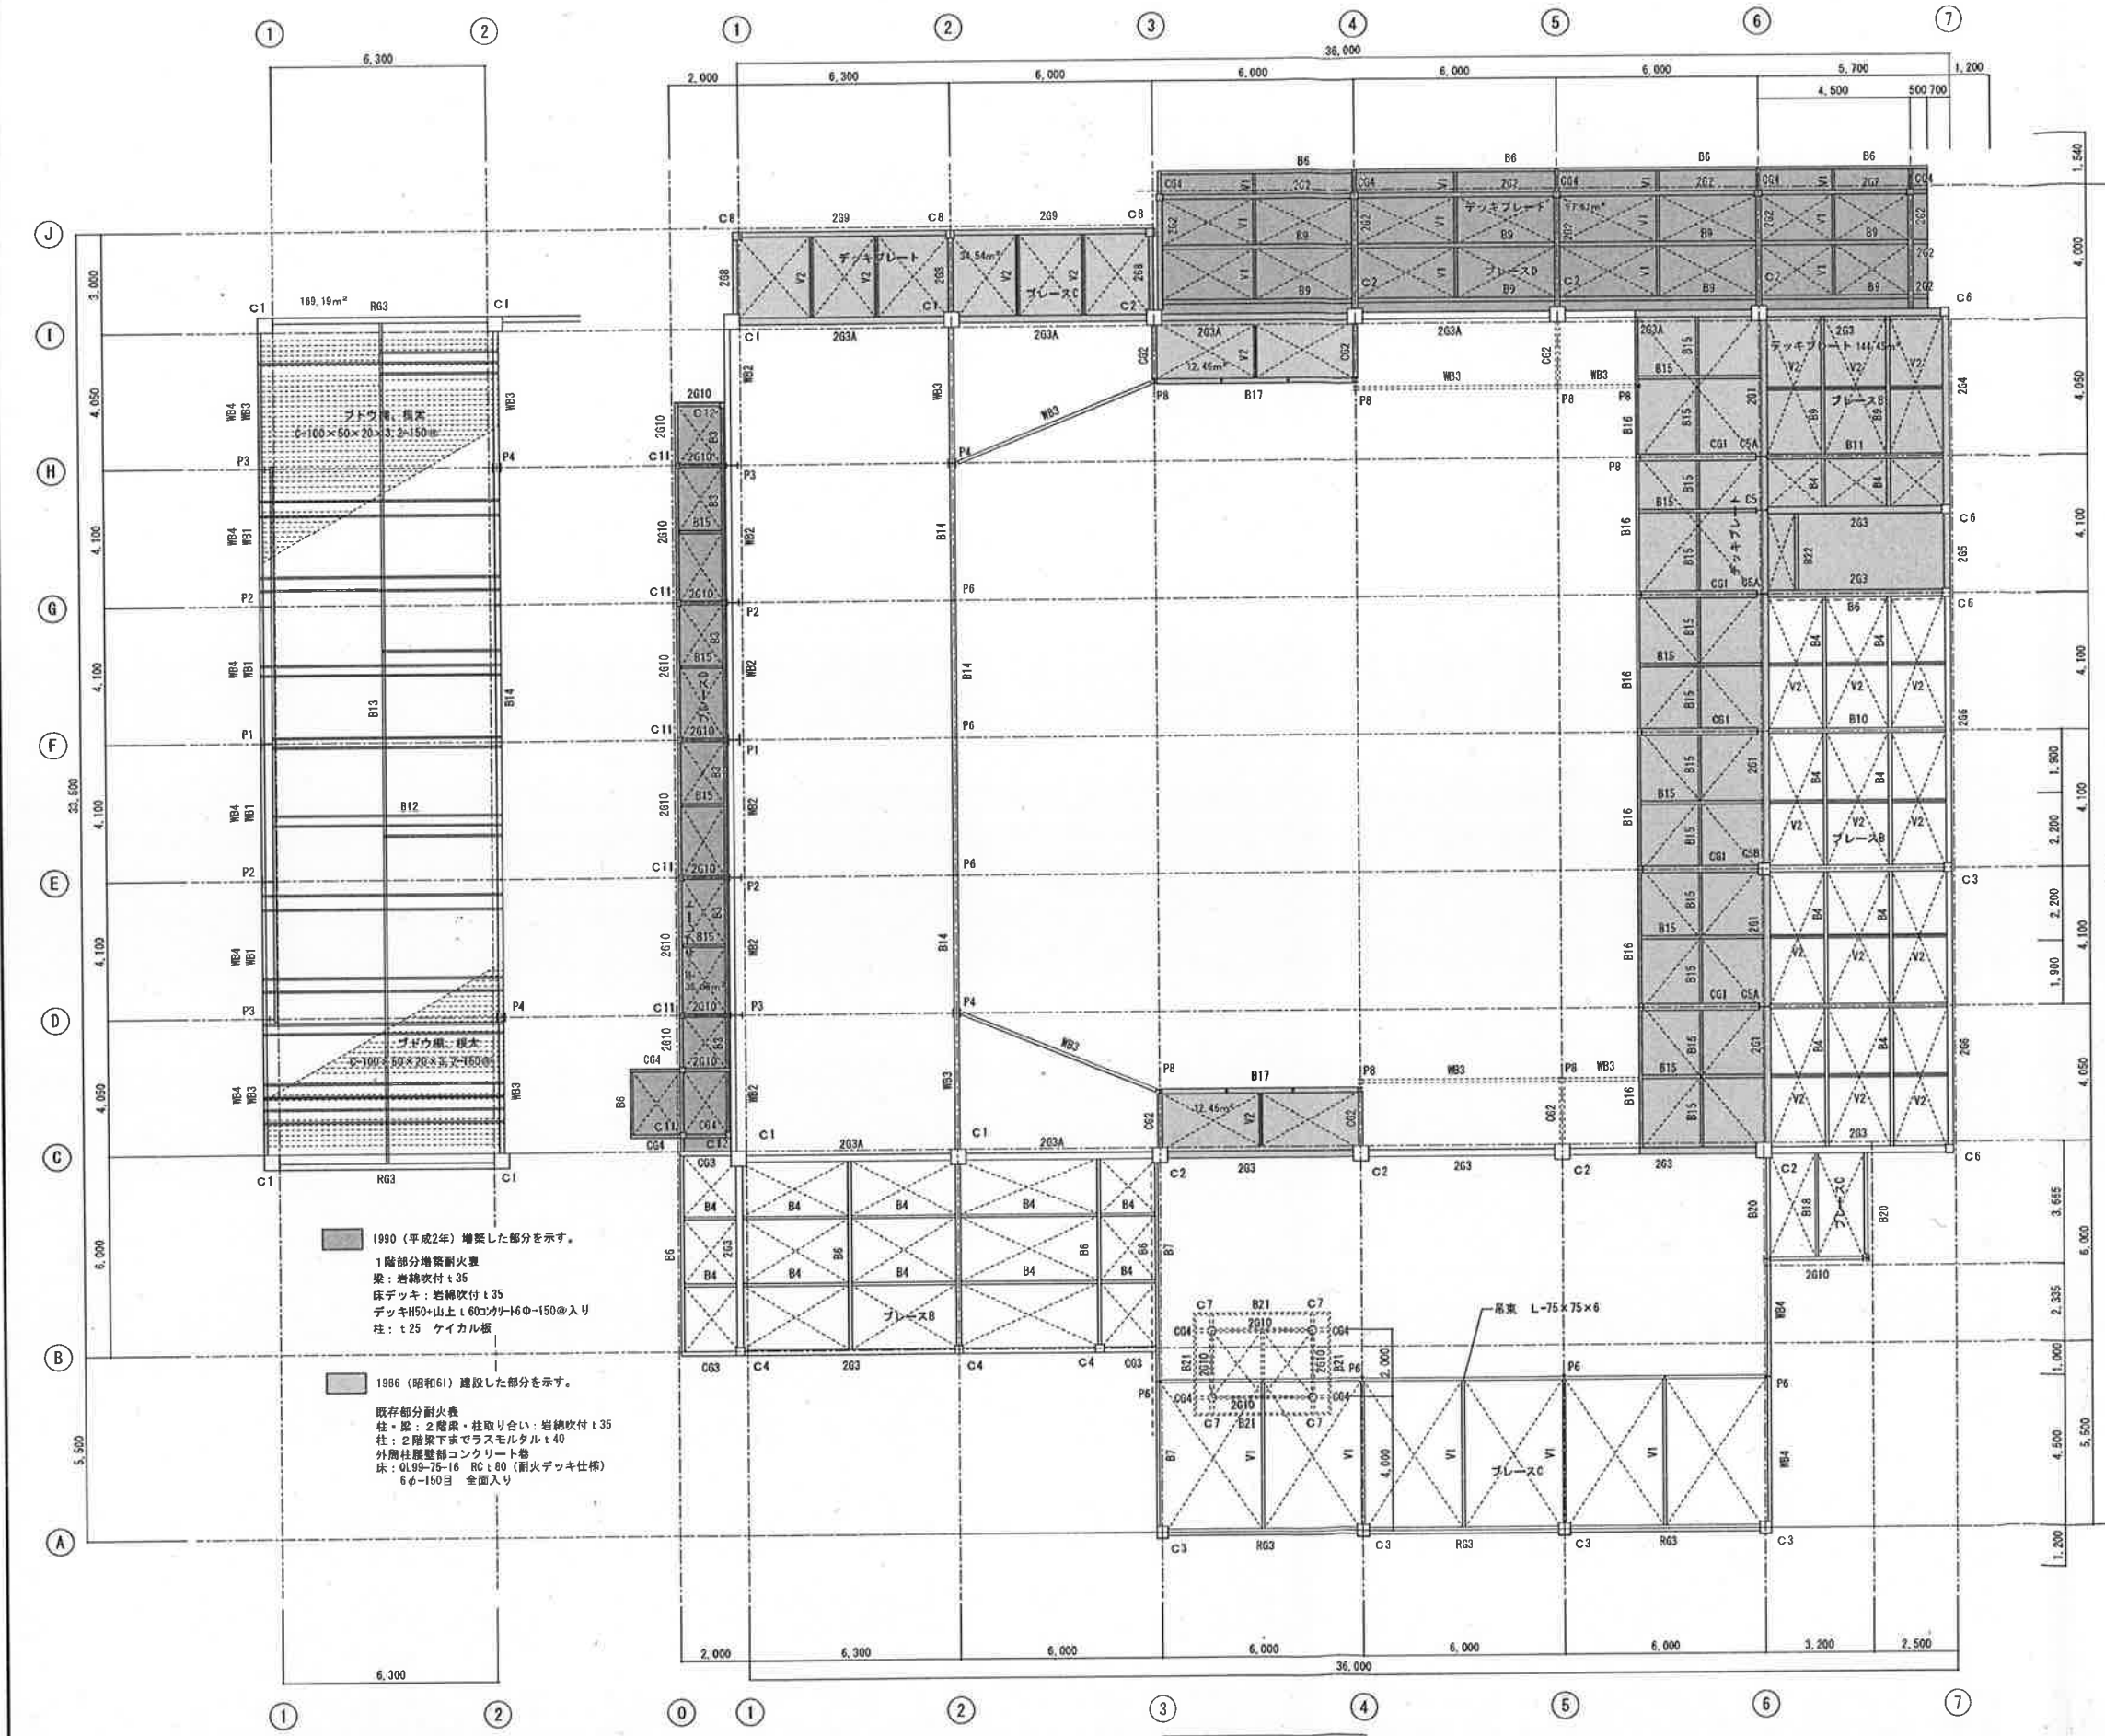


増設部分耐火表 (平屋部分)	既存部分耐火表
柱: t25 ケイカル板 (レベル2)	1、2階柱: ラスモルタルt=40
梁: 岩綿吹付 t35	2階梁: 岩綿吹付 t30
床デッキV50-1.2: 岩綿吹付 t35	2階床耐火デッキ: DL99-75-18
平均厚 RC=85	平均厚 RC=120
6φ-150目 全面入り	6φ-150目 全面入り
	2階床面4000上部
	柱、梁: 鉄骨

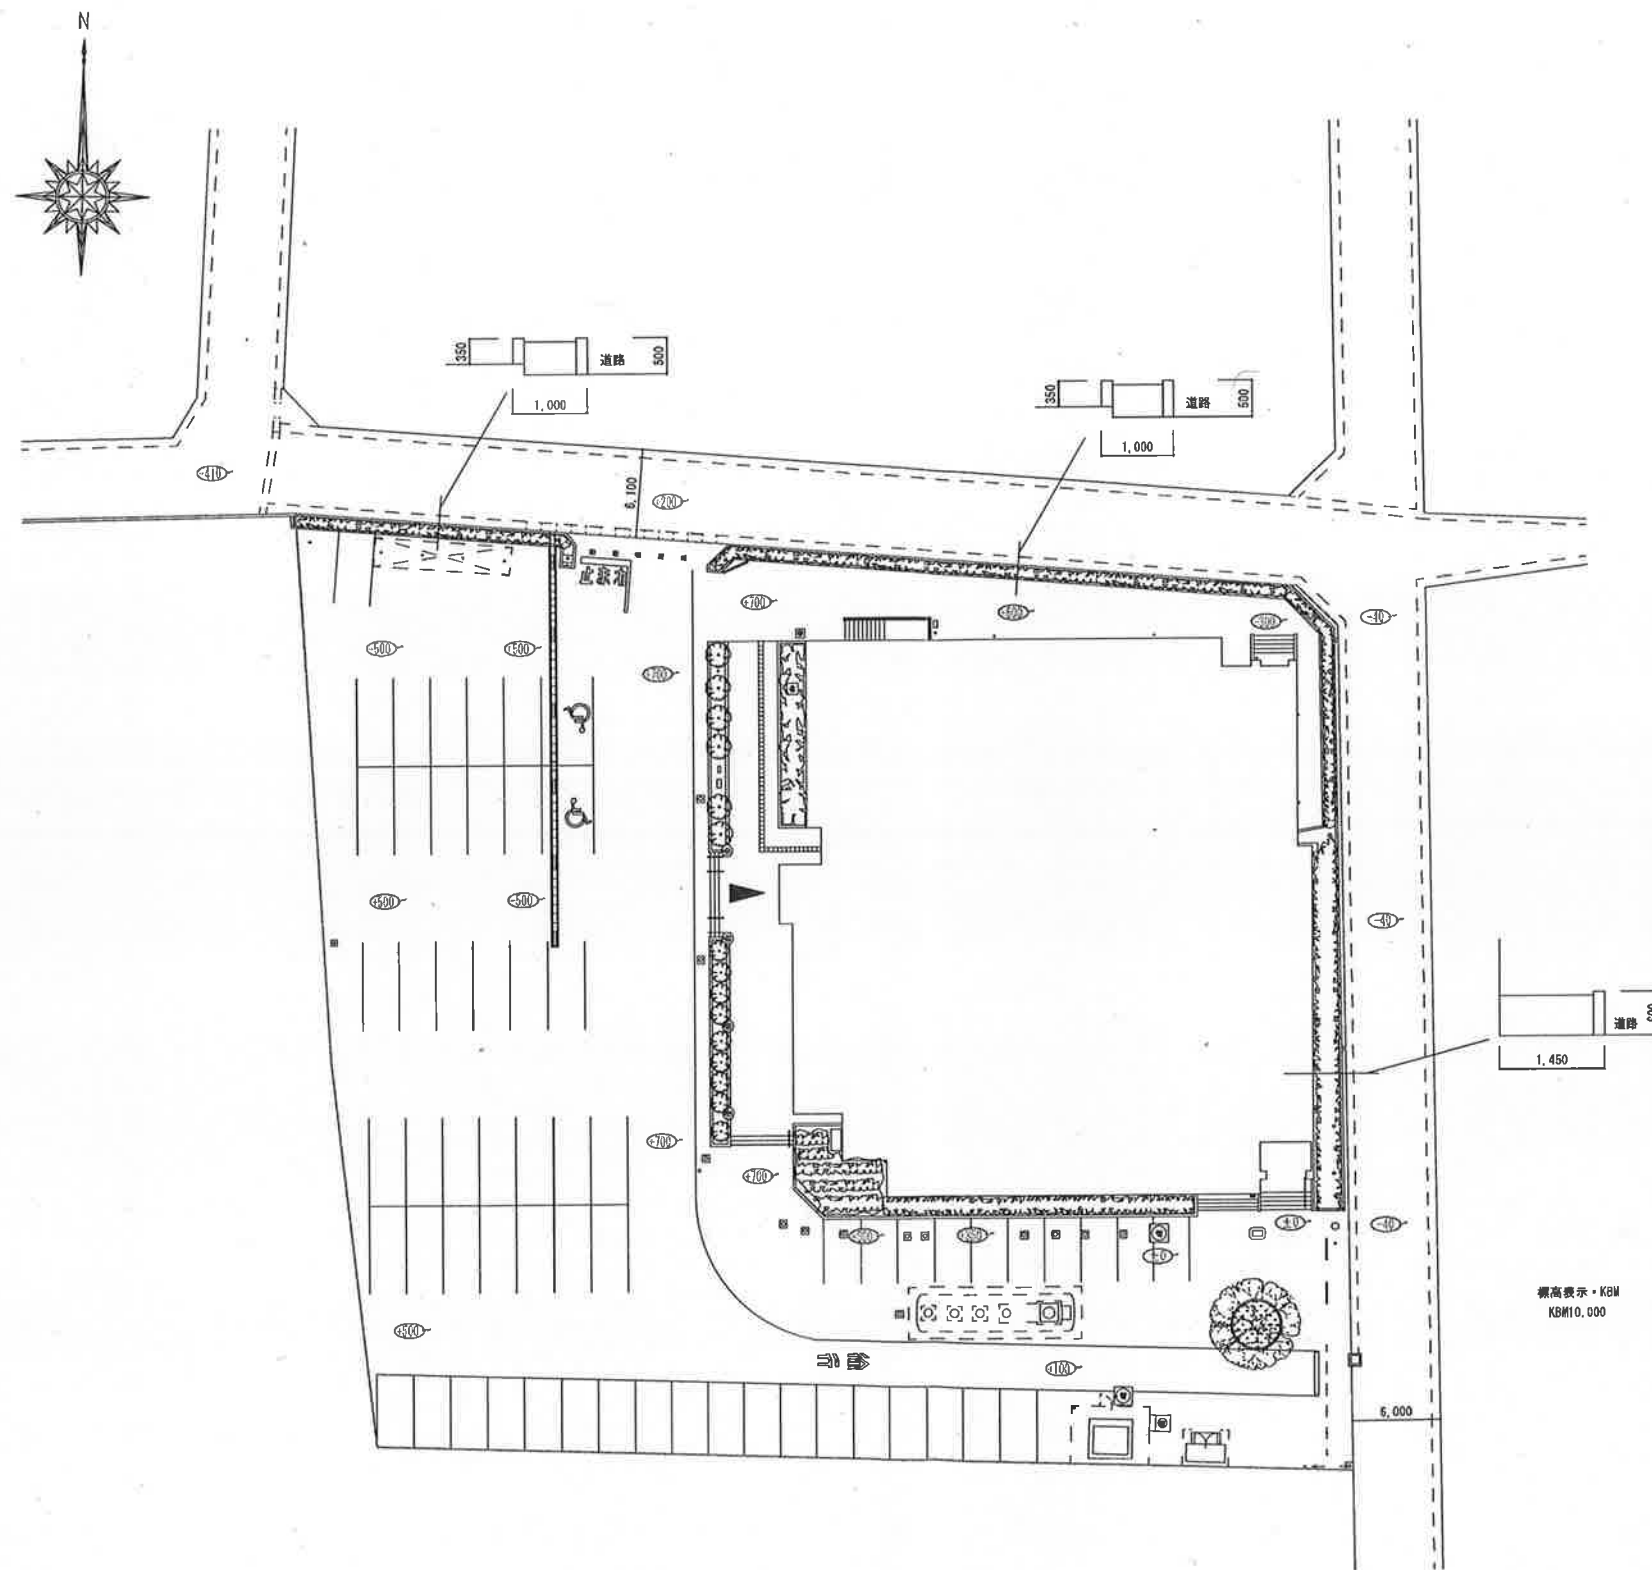


レベル図 S=1/250


工事件名	図面名称	縮尺	設計年月日	訂正年月日	総括建築士	設計担当	1級建築士登録第178183号 中島 幸雄	株式会社 丸進建築設計事務所 一級建築士事務所 群馬県知事登録 503号 〒371-0013 前橋市西片貝町五丁目15-22 FAX 027-223-1753	1級建築士登録第208054号 管理建築士 水口 栄	図面番号
藤岡市民ホール解体工事	レベル図	A1:1/250 A3:1/500	2025.10		1級建築士登録第178183号 中島 幸雄					A-30

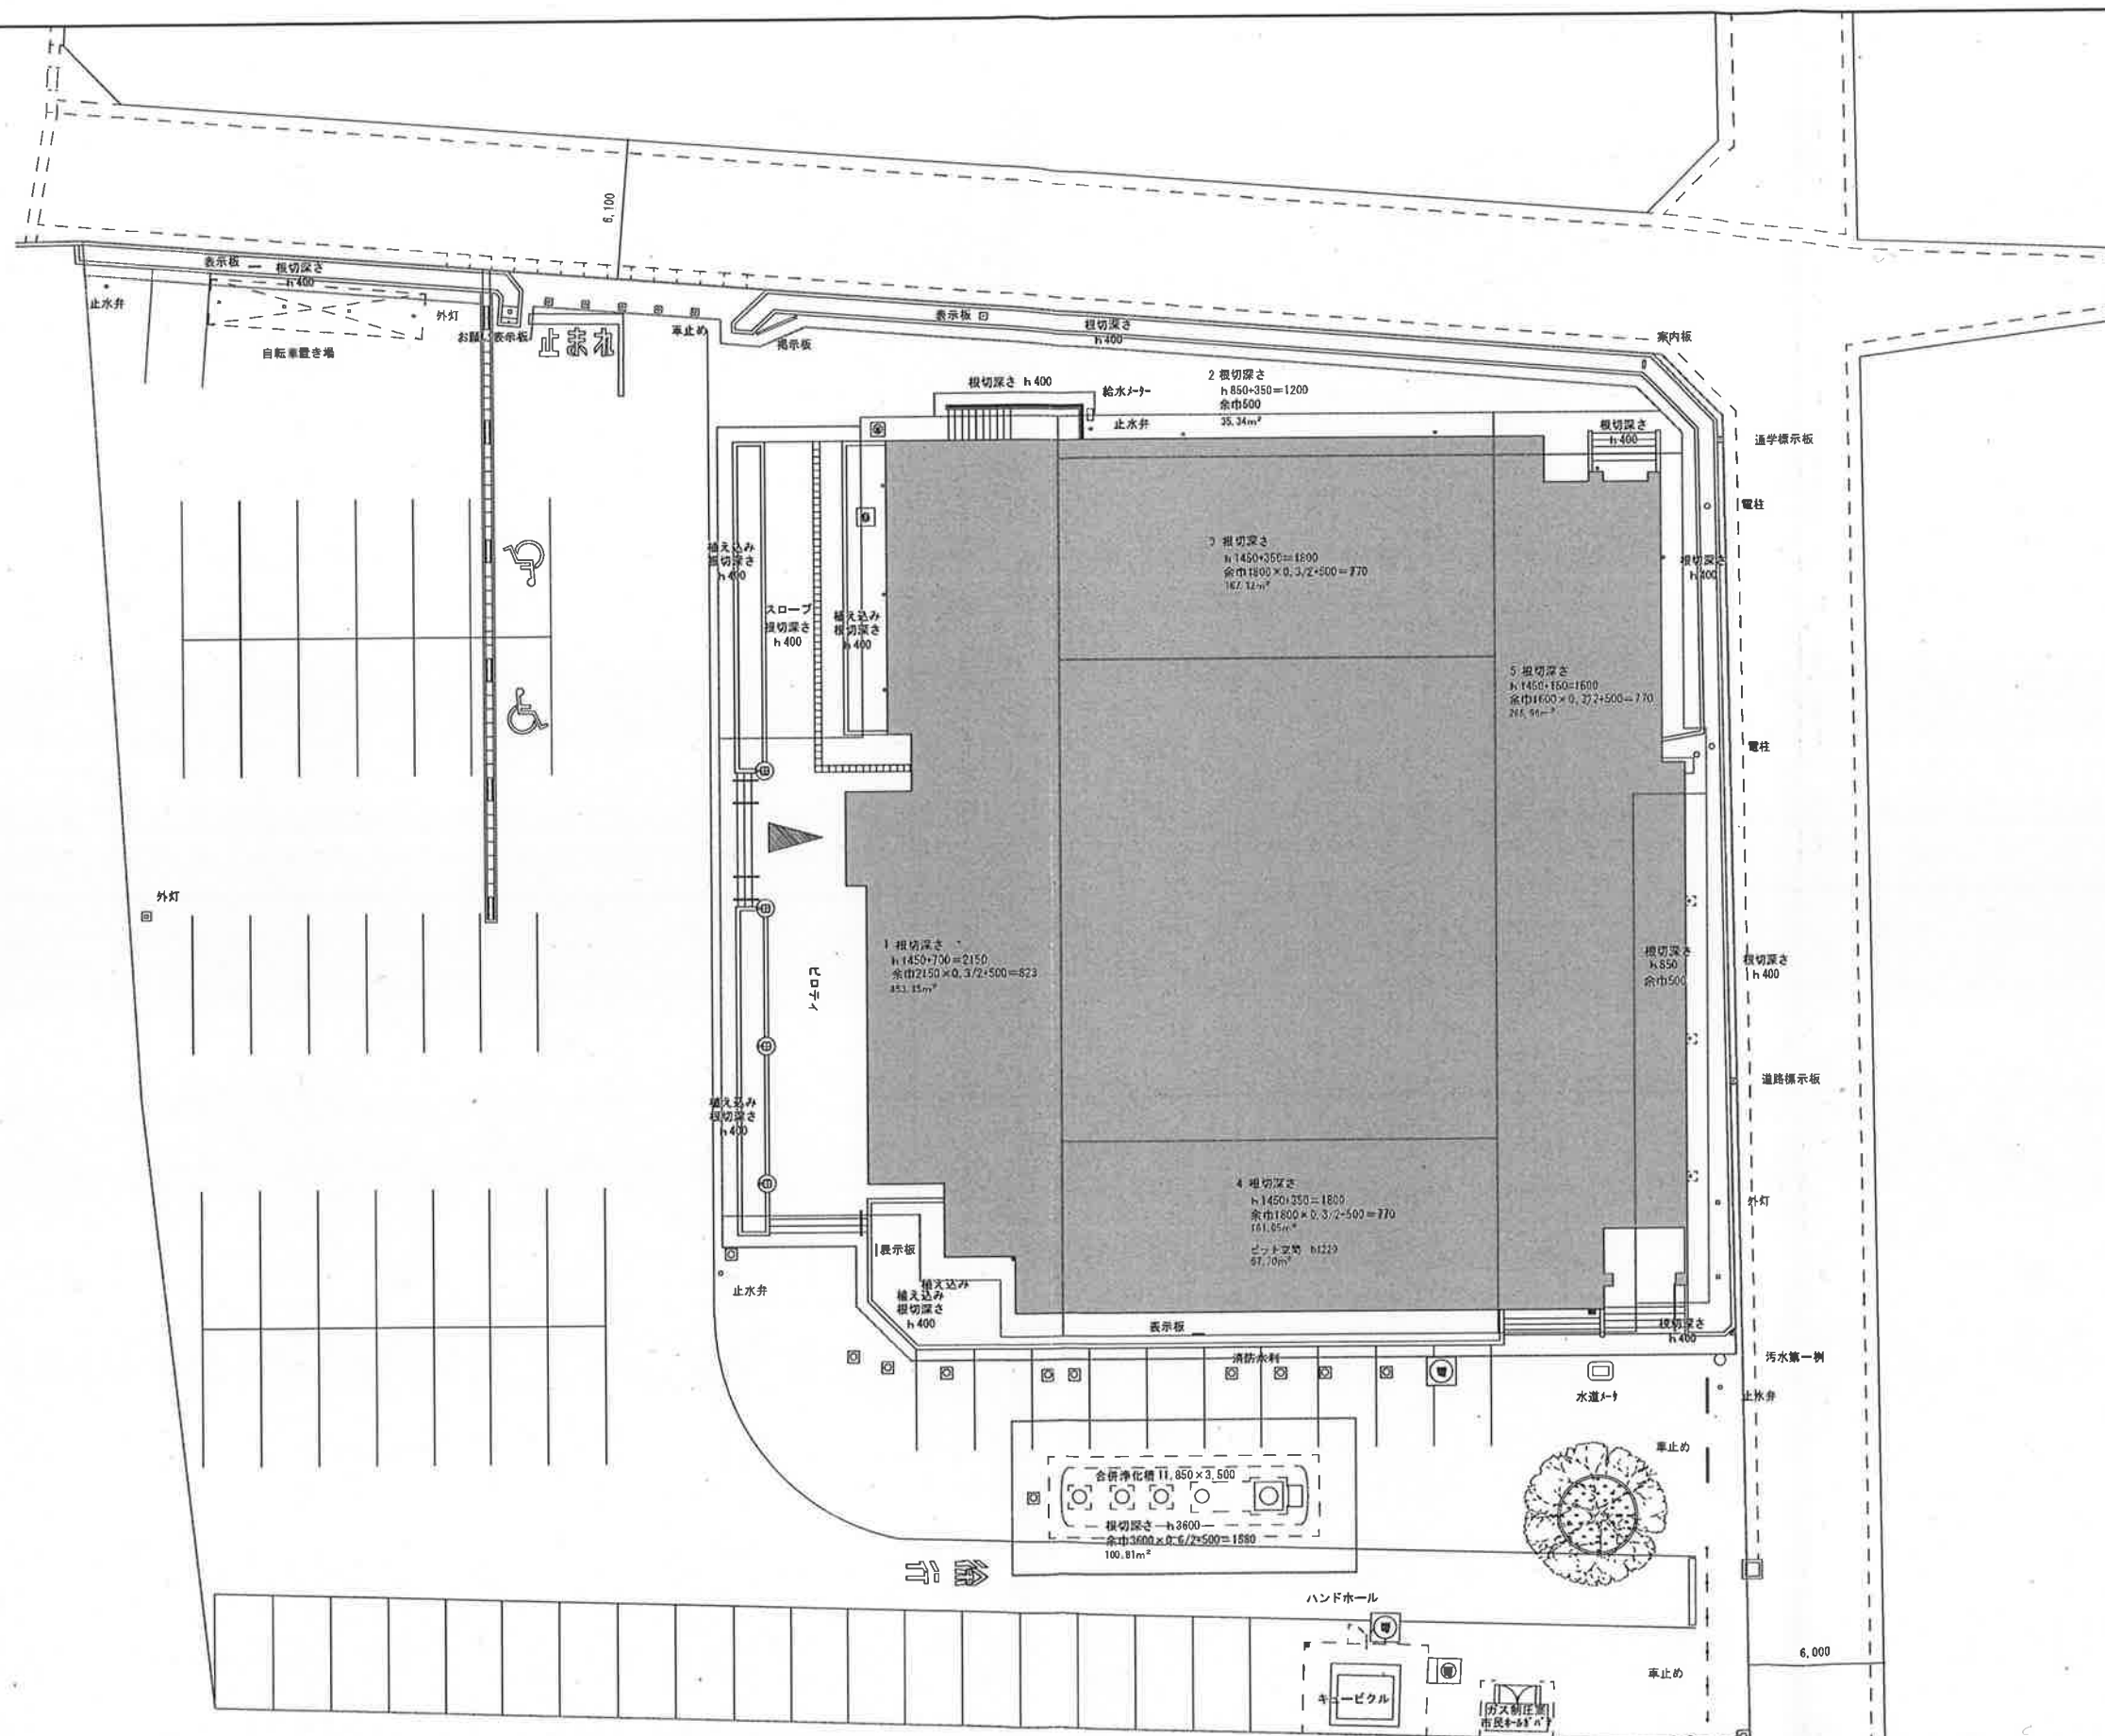

工事件名	図面名称	縮尺	設計年月日	訂正年月日	総括建築士	設計担当	1級建築士登録第178183号 中島 幸雄	林式 丸進建築設計事務所 一級建築士事務所 群馬県知事登録 503号 TEL 027-223-1725 前橋市西片貝町五丁目15-22 FAX 027-223-1753	1級建築士登録第208054号 管理建築士 水口 崇	図面番号
藤岡市民木一ル解体工事	根切計画図	A1:1/150	2025.10		1級建築士登録第178183号 中島 幸雄					A-31
		A3:1/300								

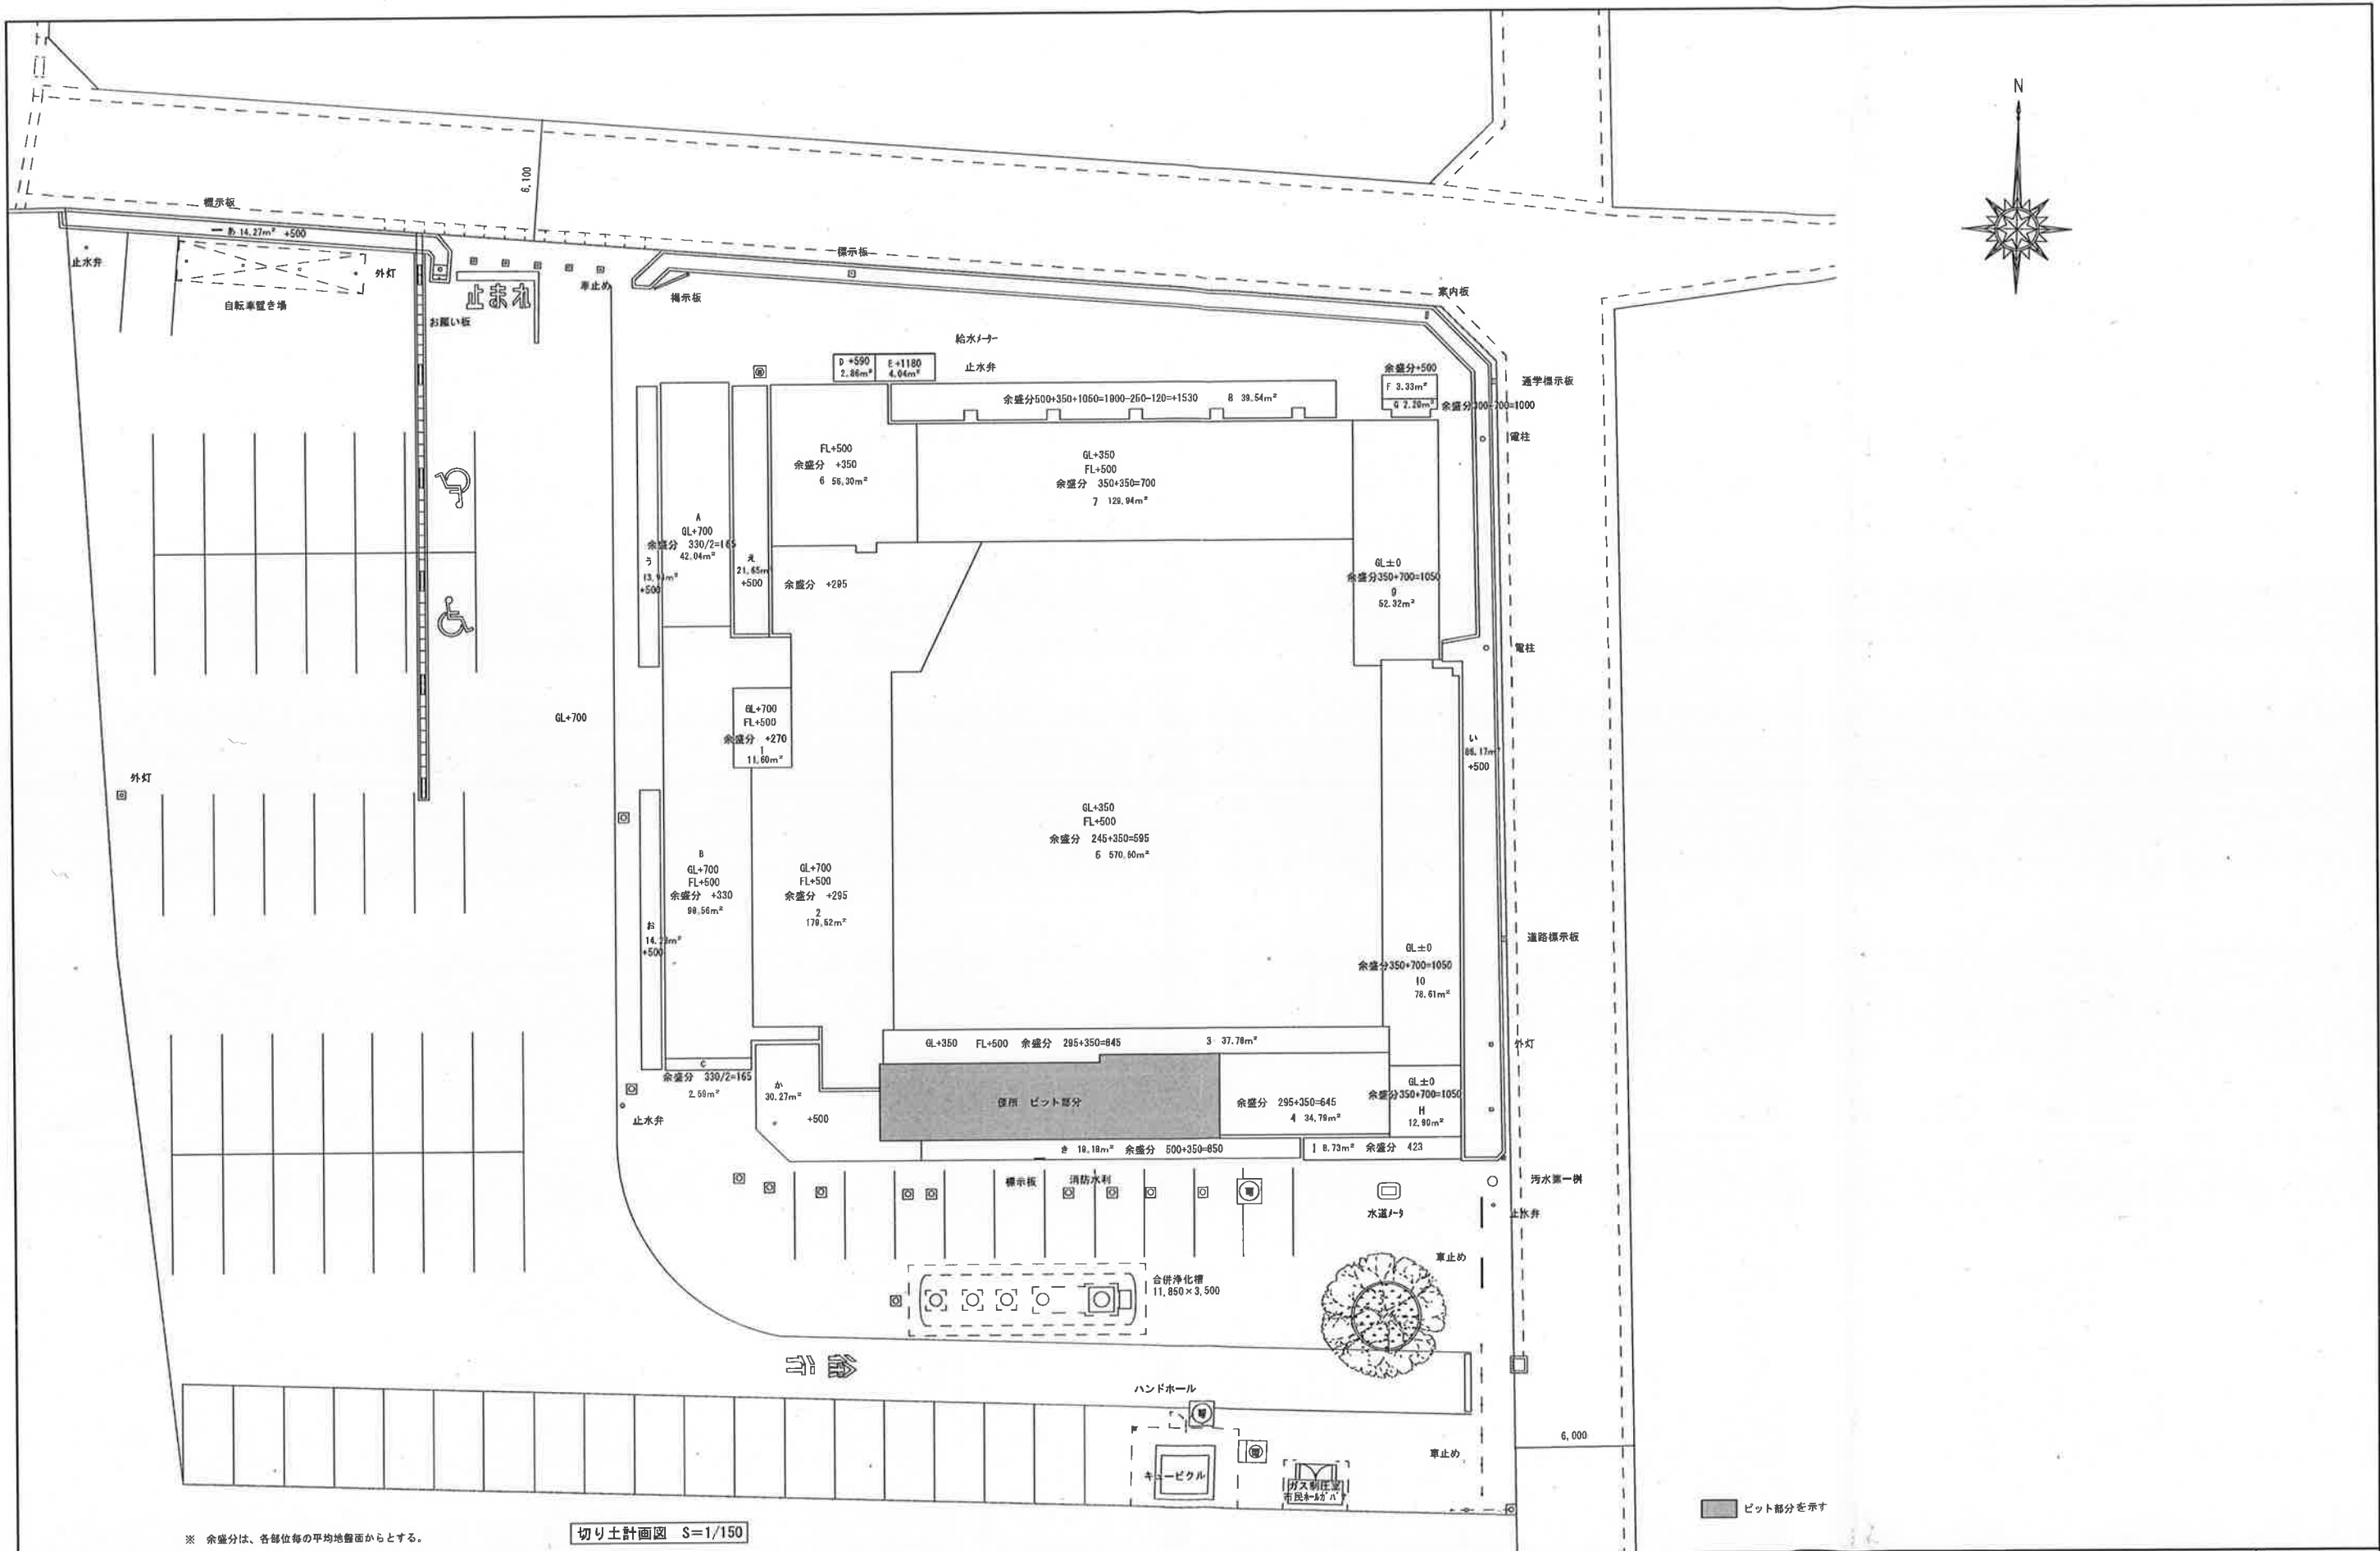


工事件名	図面名称	縮尺	設計年月日	訂正年月日	総括建築士	設計担当	1級建築士登録第178183号 中島幸雄	株式会社 丸進建築設計事務所 一級建築士事務所 群馬県知事登録 503号 〒371-0013 TEL 027-223-1725 群馬県西片貝町五丁目15-22 FAX 027-223-1753	1級建築士登録第208054号 管理建築士 水口 栄	図面番号
藤岡市民ホール解体工事	切り土計画図	A1:1/150 A3:1/300	2025.10		1級建築士登録第178183号 中島幸雄					A-32

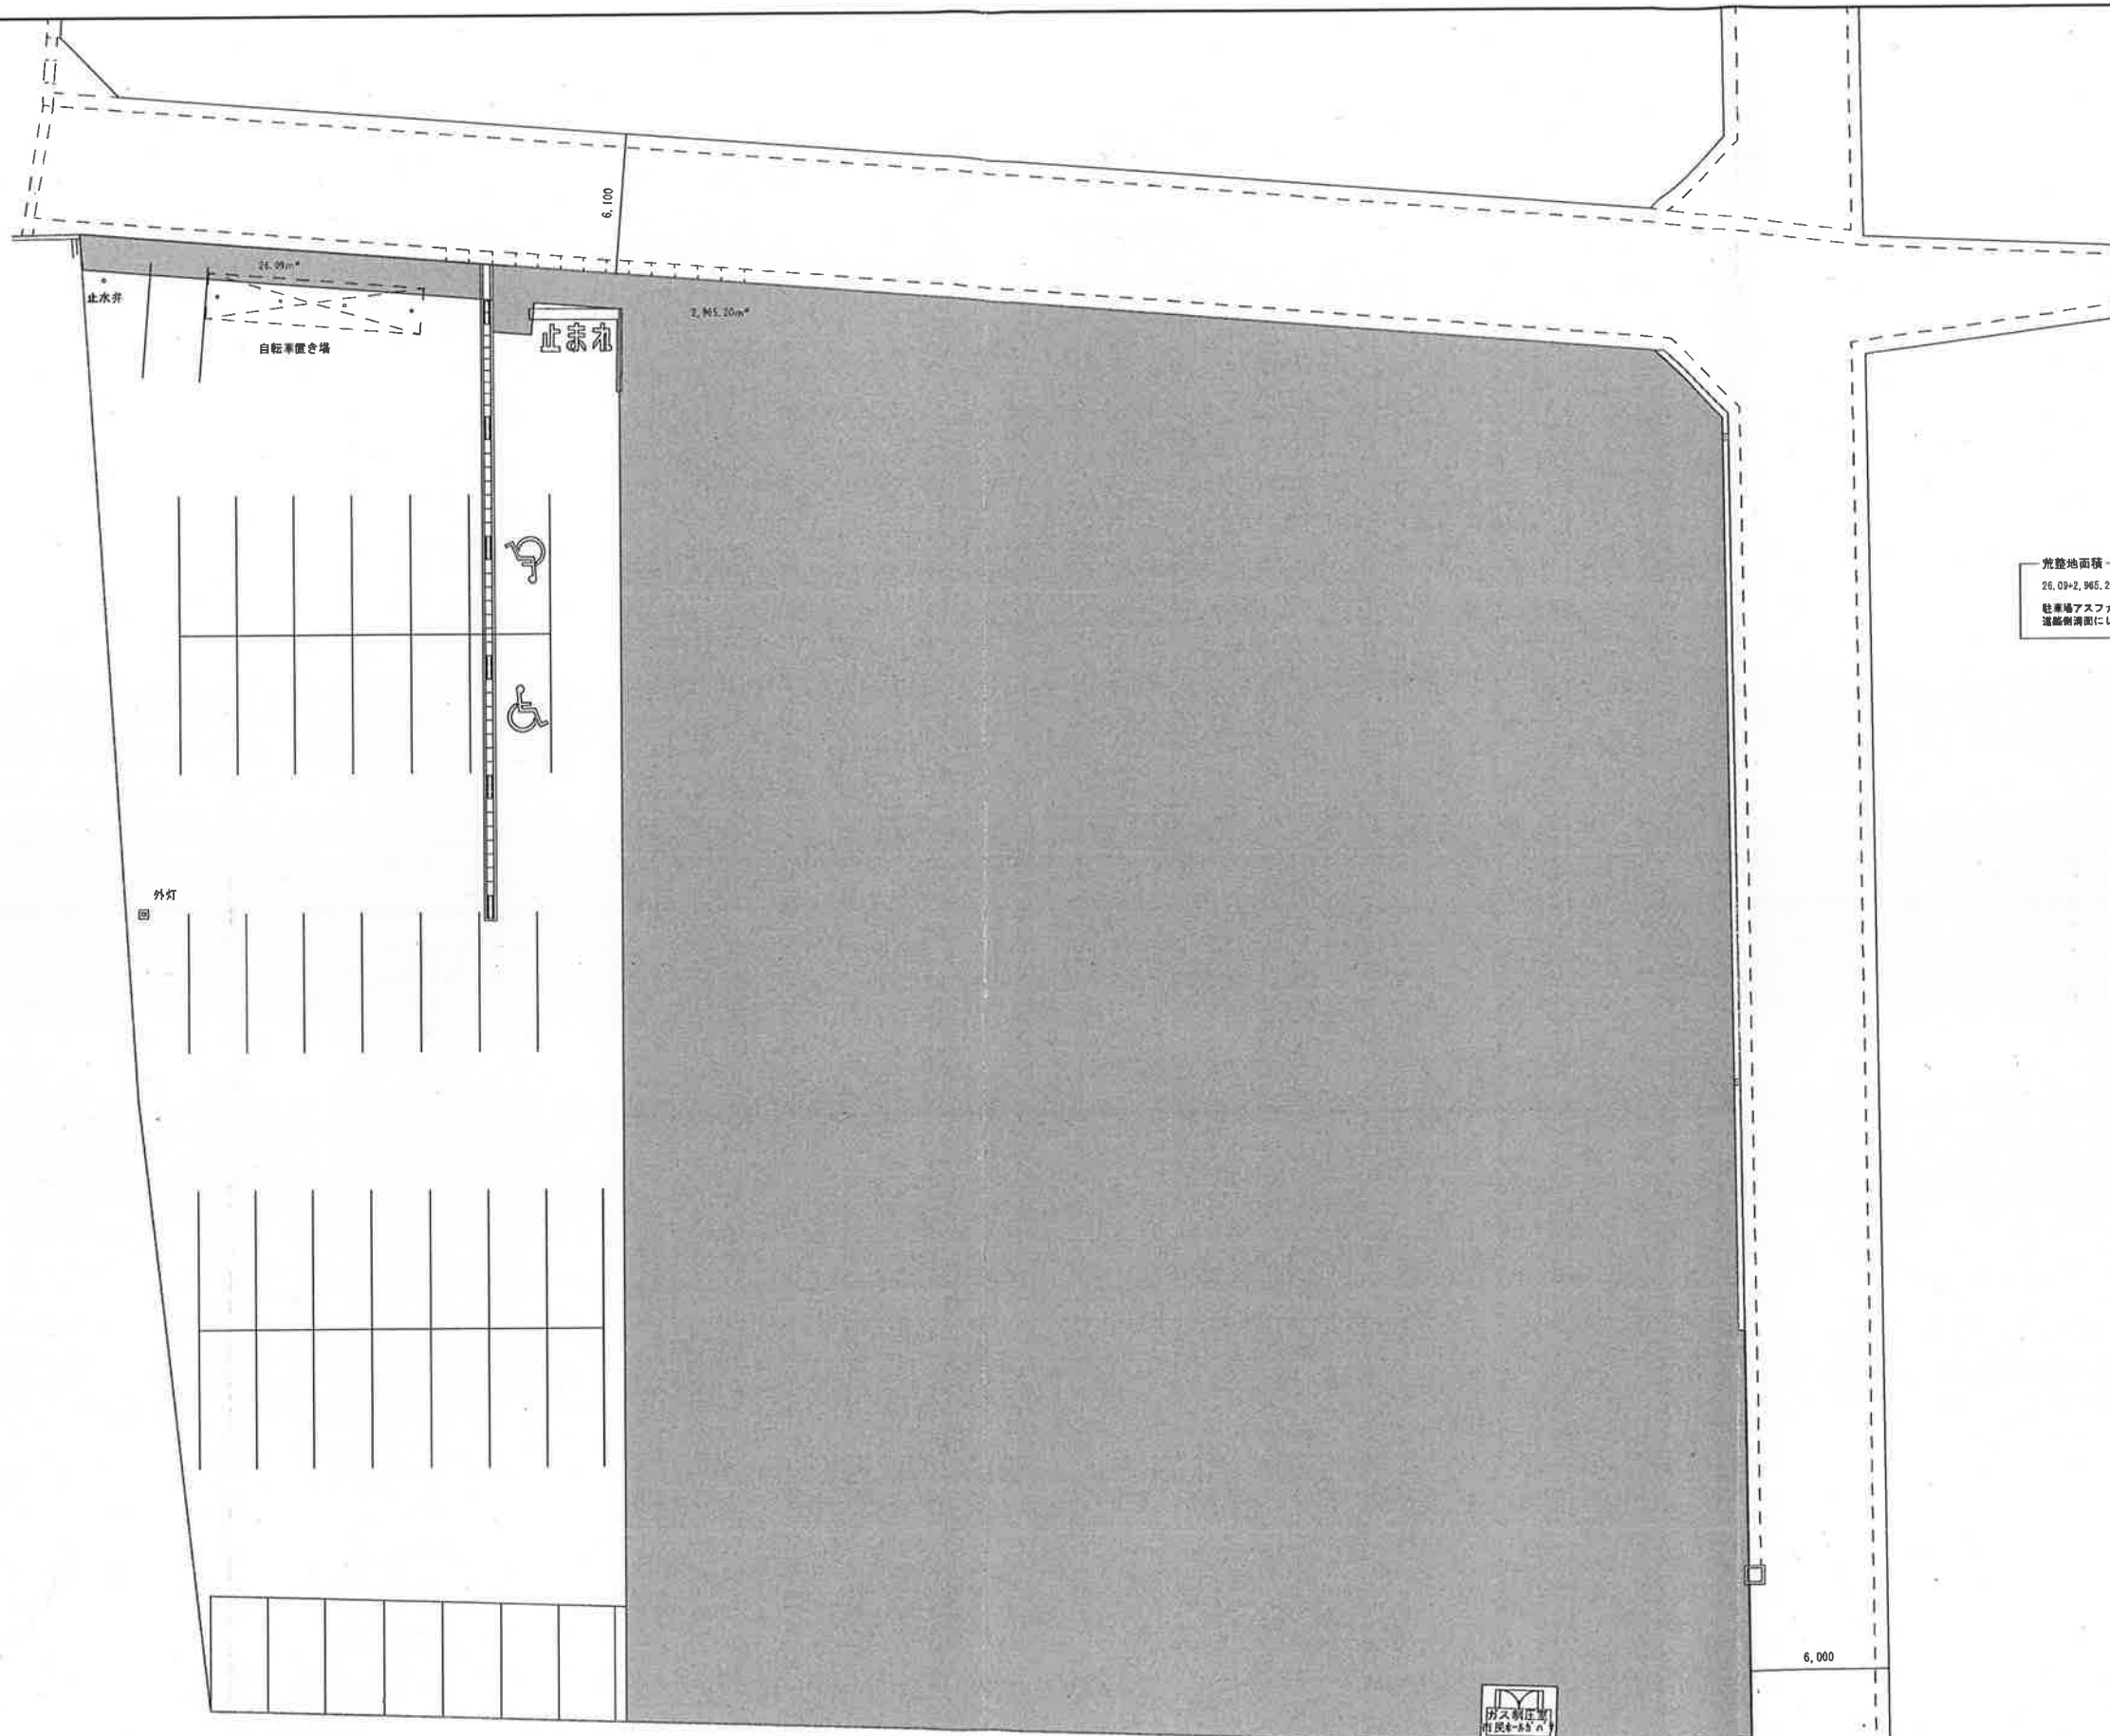


完成地面積
26.09+2.96E.20 = 2,991.29m²
駐車場アスファルト面及び周囲
道路側溝面にレベルを合わせる


完成地図 S=1/150

工事件名	図面名称	縮尺	設計年月日	訂正年月日	設計建築士	設計担当	1級建築士登録第178183号 中島幸雄	株式会社 丸進建築設計事務所 一級建築士事務所 群馬県知事登録 503号 〒371-0013 TEL 027-223-1725 群馬県西片貝町五丁目15-22 FAX 027-223-1753	1級建築士登録第208054号 管理建築士 水口 崇	図面番号
藤岡市民ホール解体工事	完成地図	A1:1/150 A3:1/300	2025.10		1級建築士登録第178183号 中島幸雄					A-33

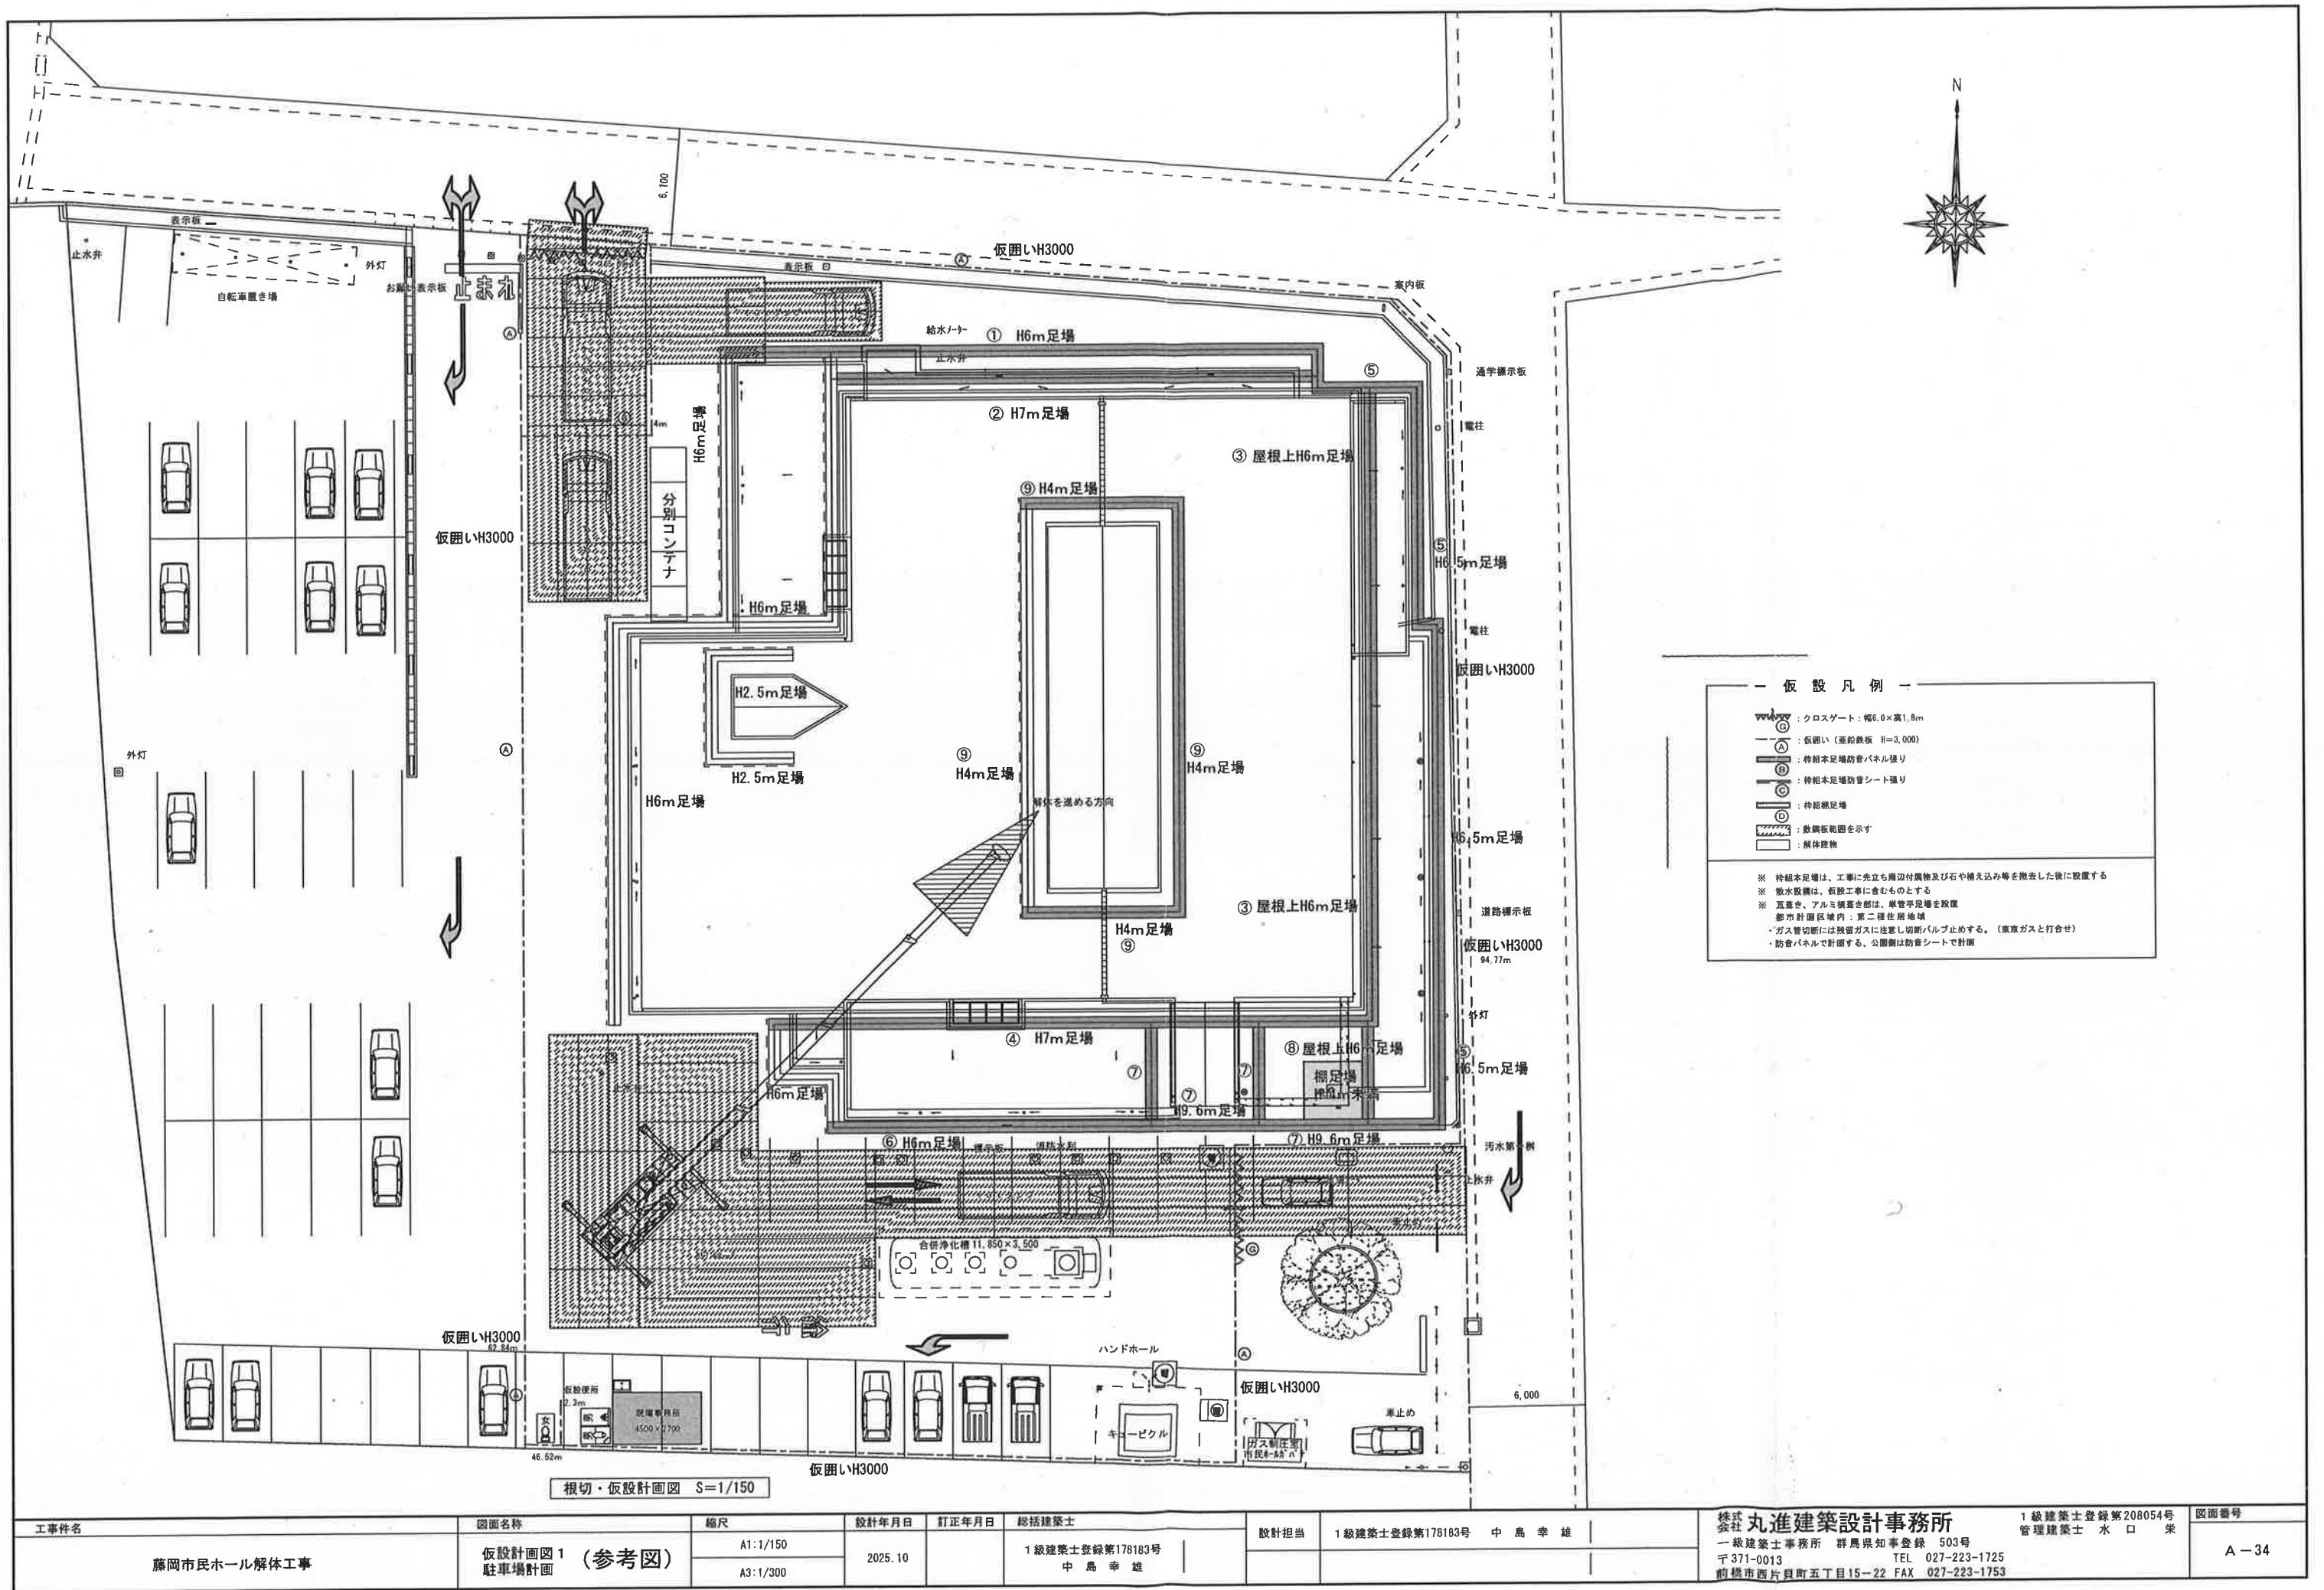


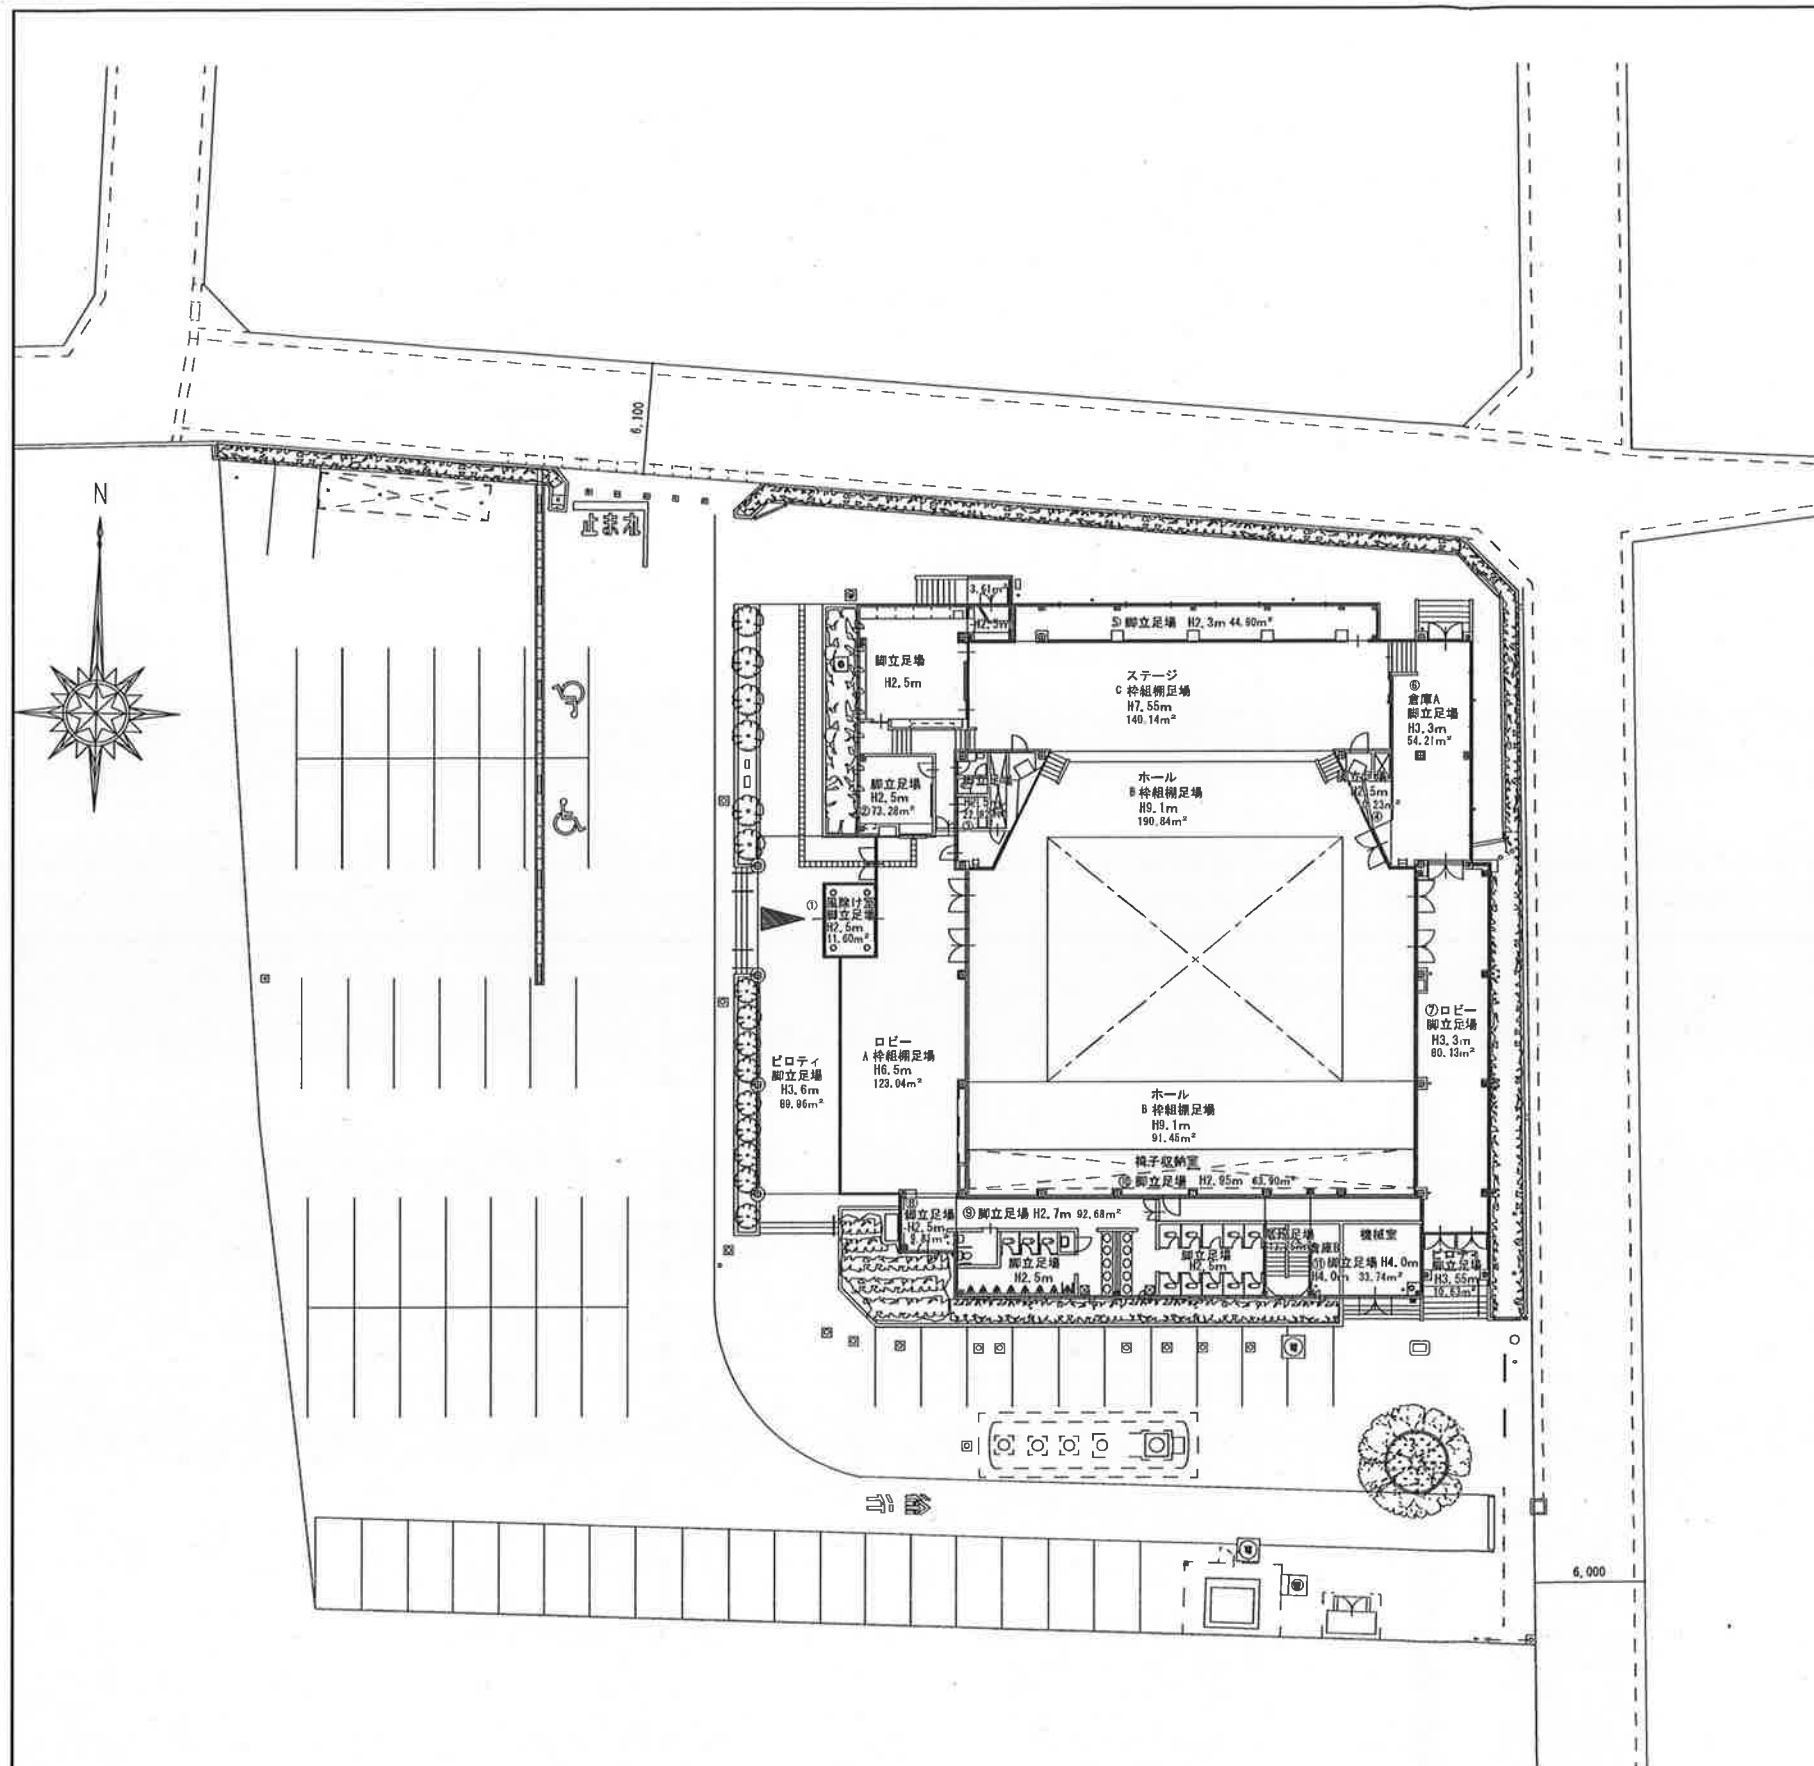

配図・1階 平面図

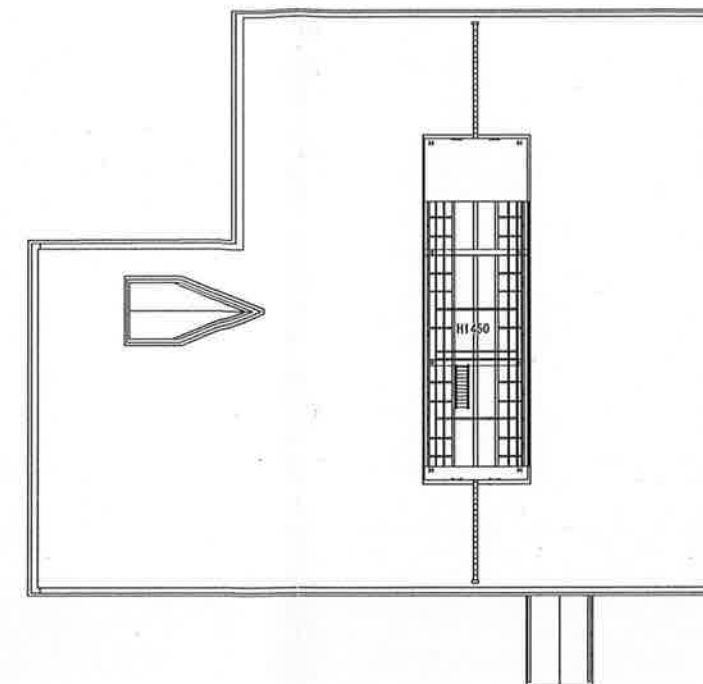

2階上部 平面図

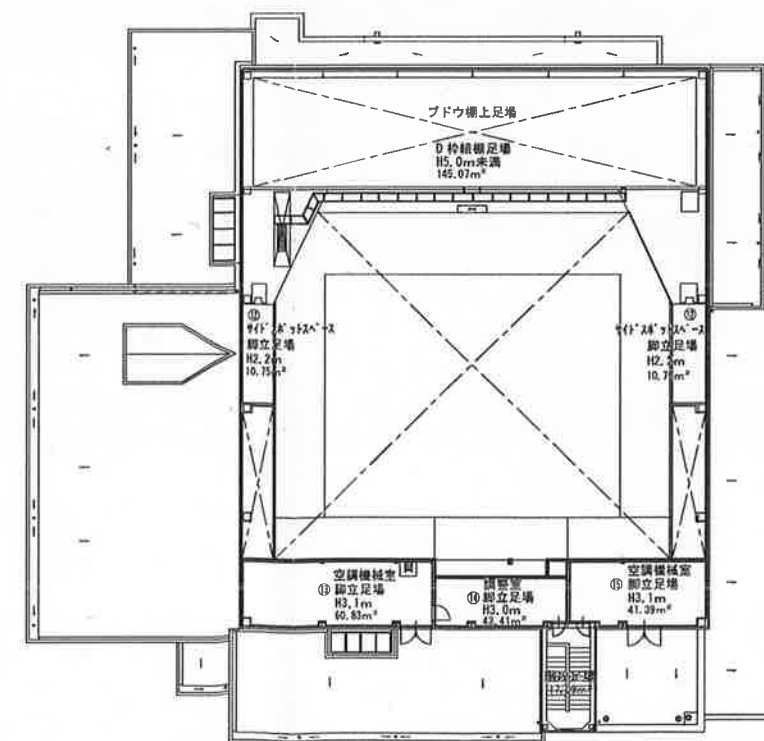

2階 平面図

工事名	図面名称	縮尺	設計年月日	訂正年月日	総括建築士	設計担当	1級建築士登録第176183号 中島幸雄	株式会社丸進建築設計事務所 一級建築士事務所 群馬県知事登録 503号 〒371-0013 TEL 027-223-1725 前橋市西片貝町五丁目15-22 FAX 027-223-1753	1級建築士登録第208054号 管理建築士 水口 崇	図面番号
藤岡市民ホール解体工事	仮設計図面2 (内部参考図)	A1:1/200 A3:1/400	2025.10		1級建築士登録第176183号 中島幸雄					A-35