




案内図

	名称	数量	単位	種別	品質形状寸法
①	井戸	1	ヶ所	撤去	φ1100 深さH2.0m
②	樹木	2	本	撤去	幹周300
③	砂利敷き	1417	m ²	新設	t100 再生砕石40-0

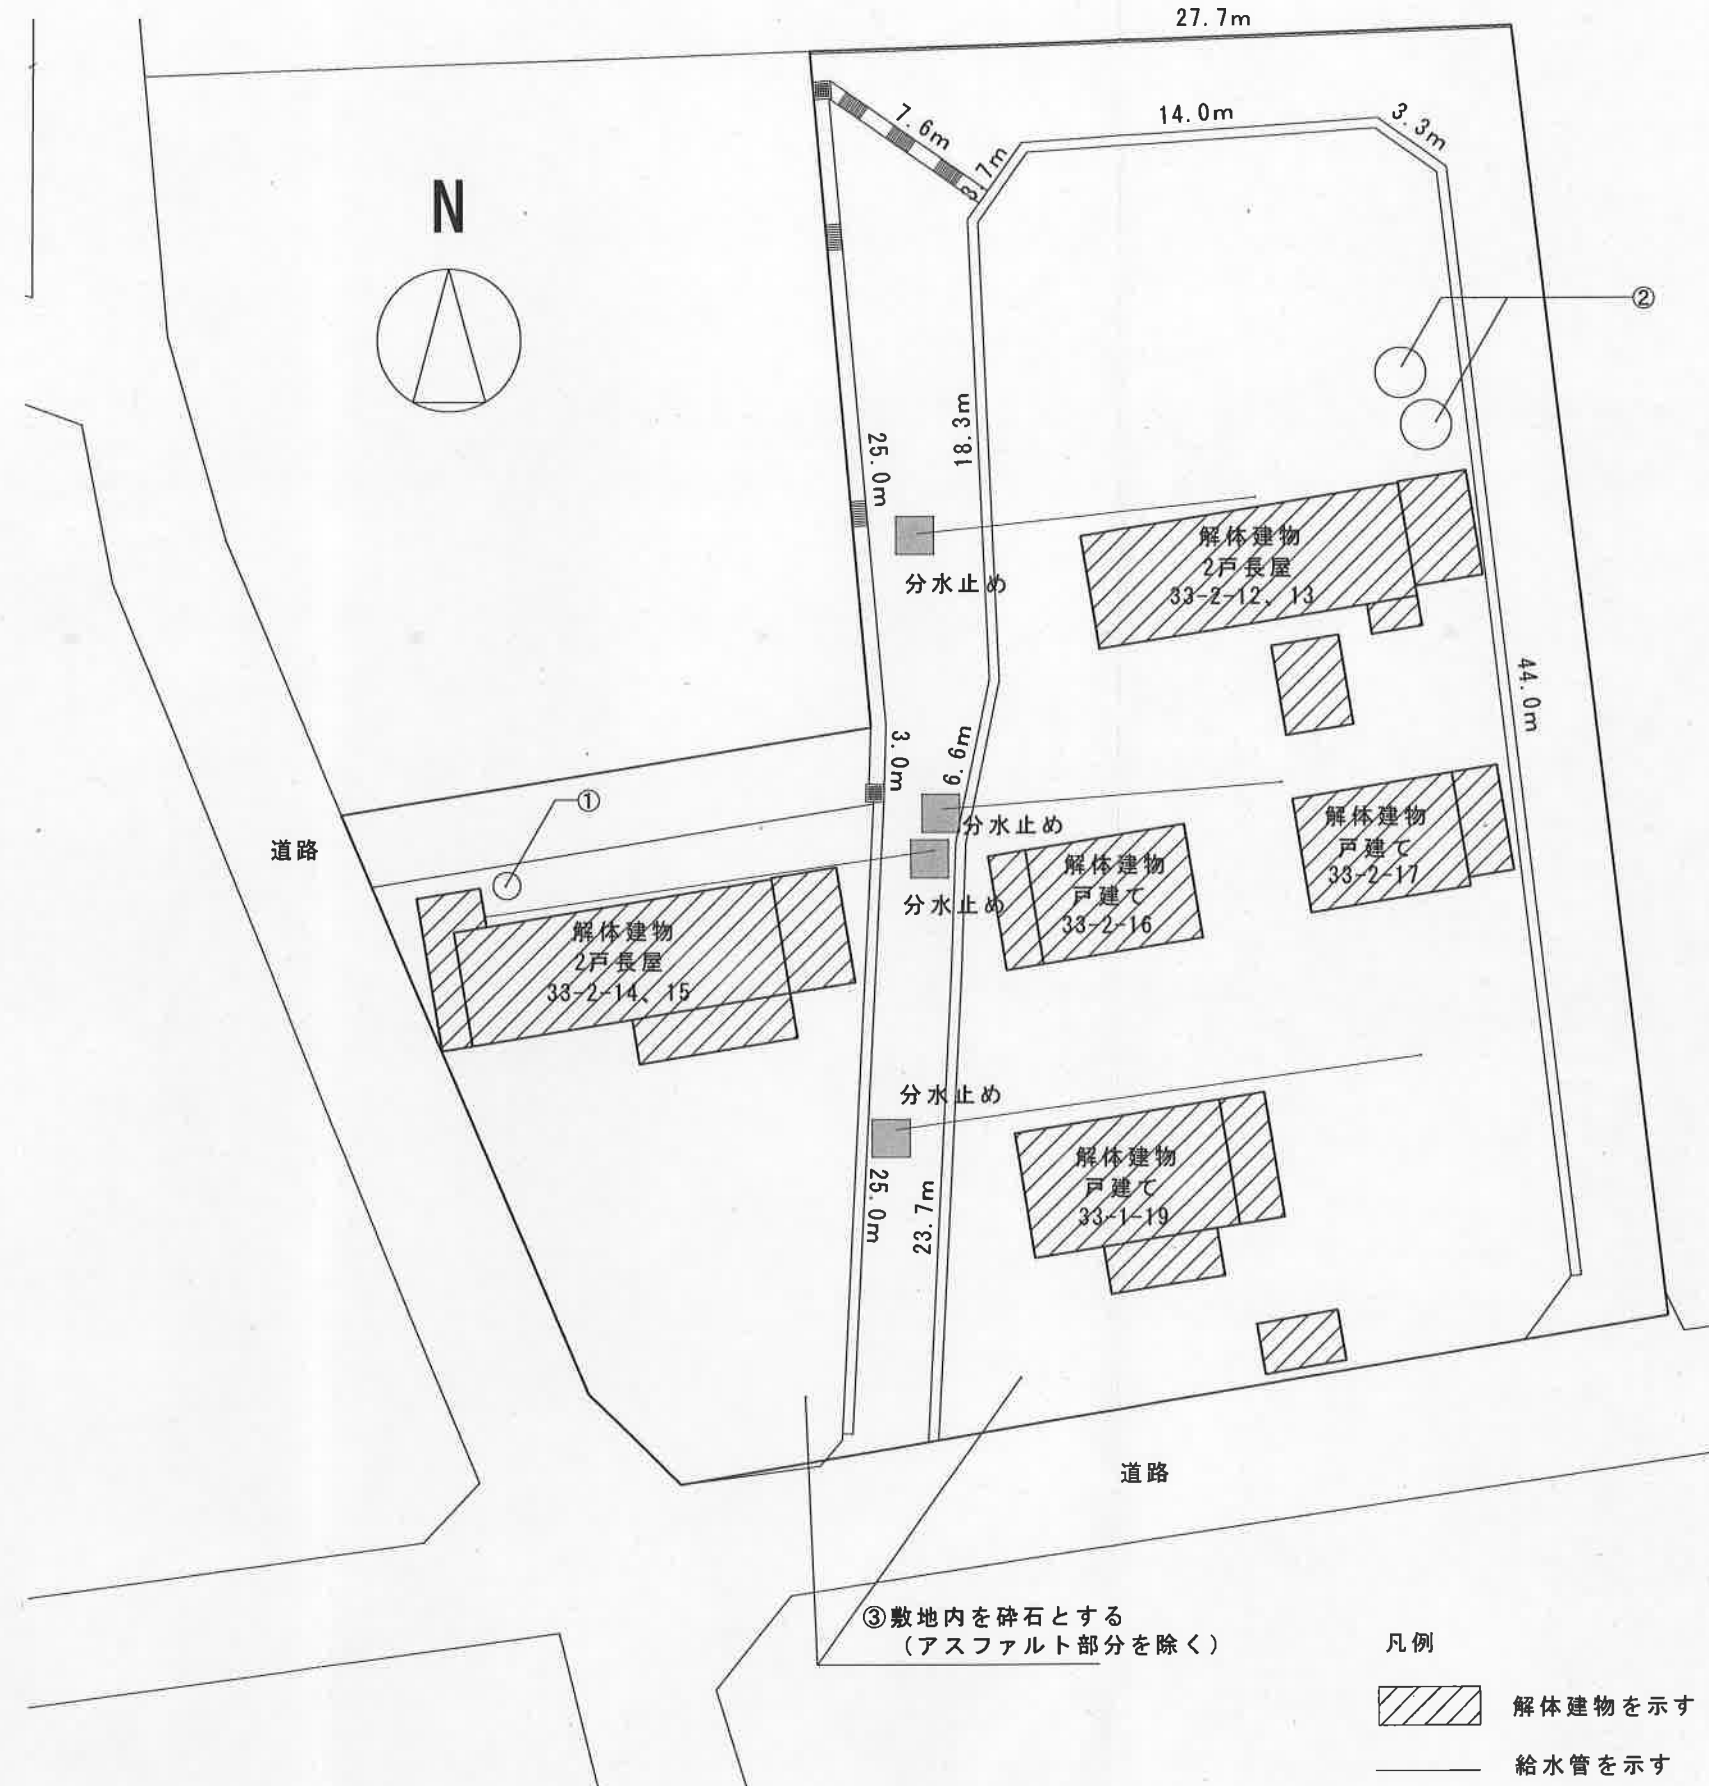


配置図

③敷地内を砕石とする
(アスファルト部分を除く)


凡例

- 解体建物を示す
- 給水管を示す

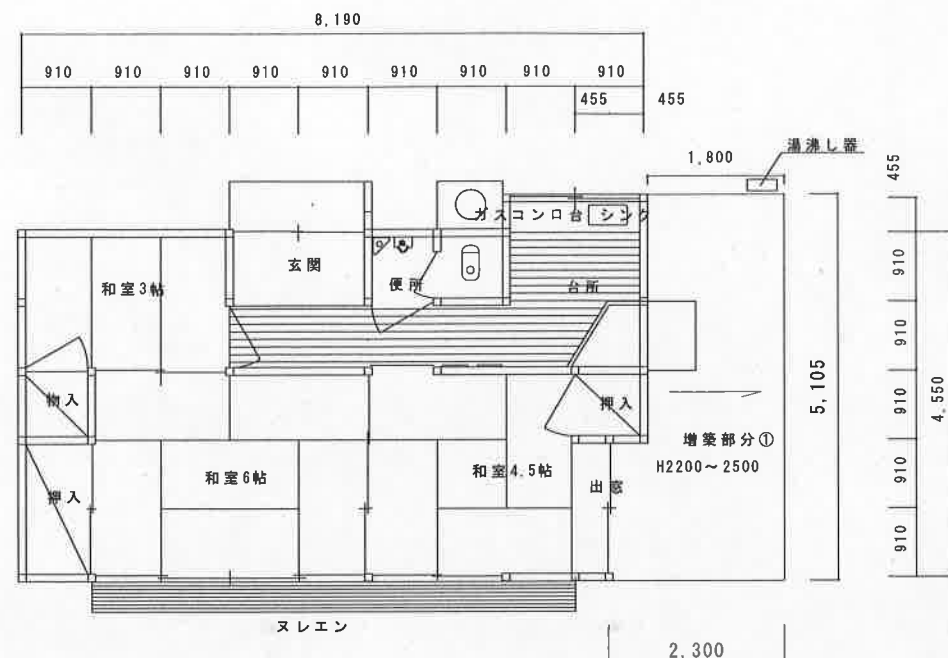


平面図 (33-1-19) 戸建て

プロバングス

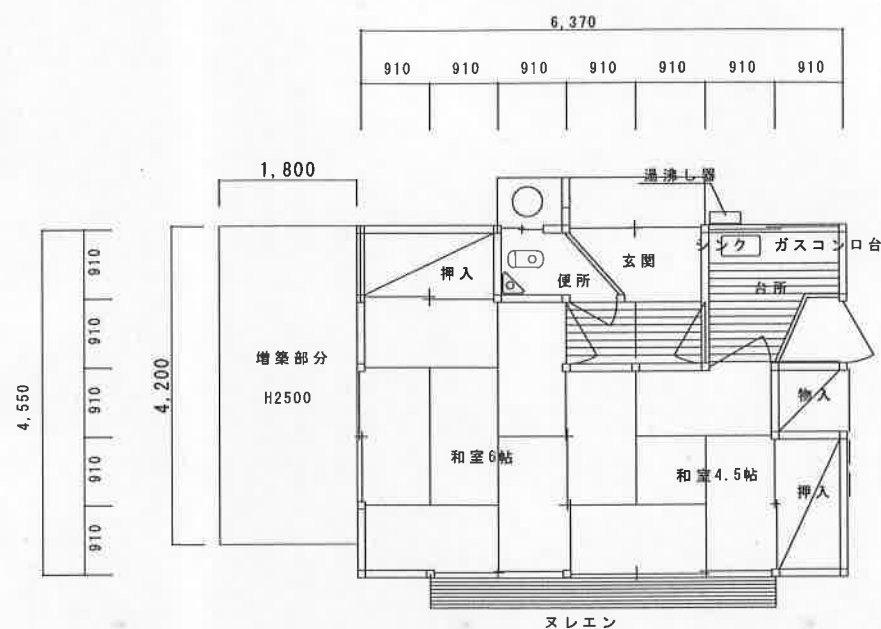


平面図 (33-2-16) 戸建て

プロバングス

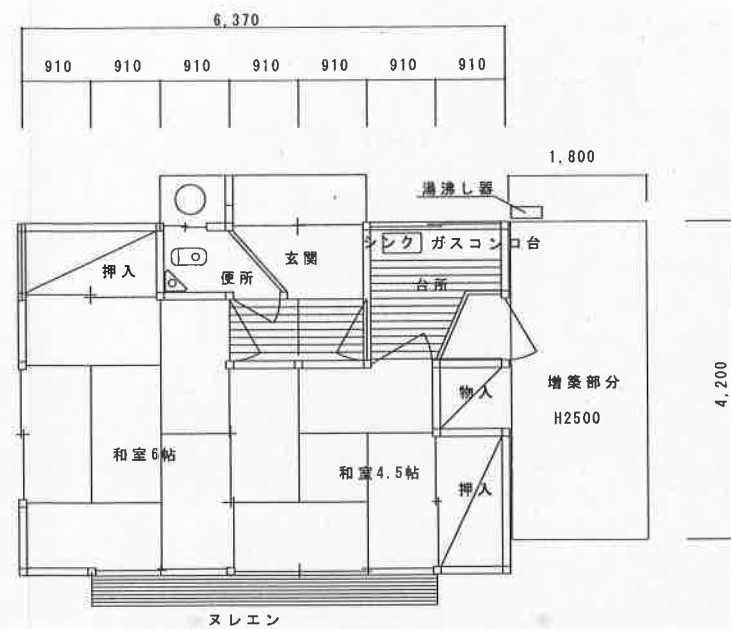


平面図 (33-2-17) 戸建て

プロバングス

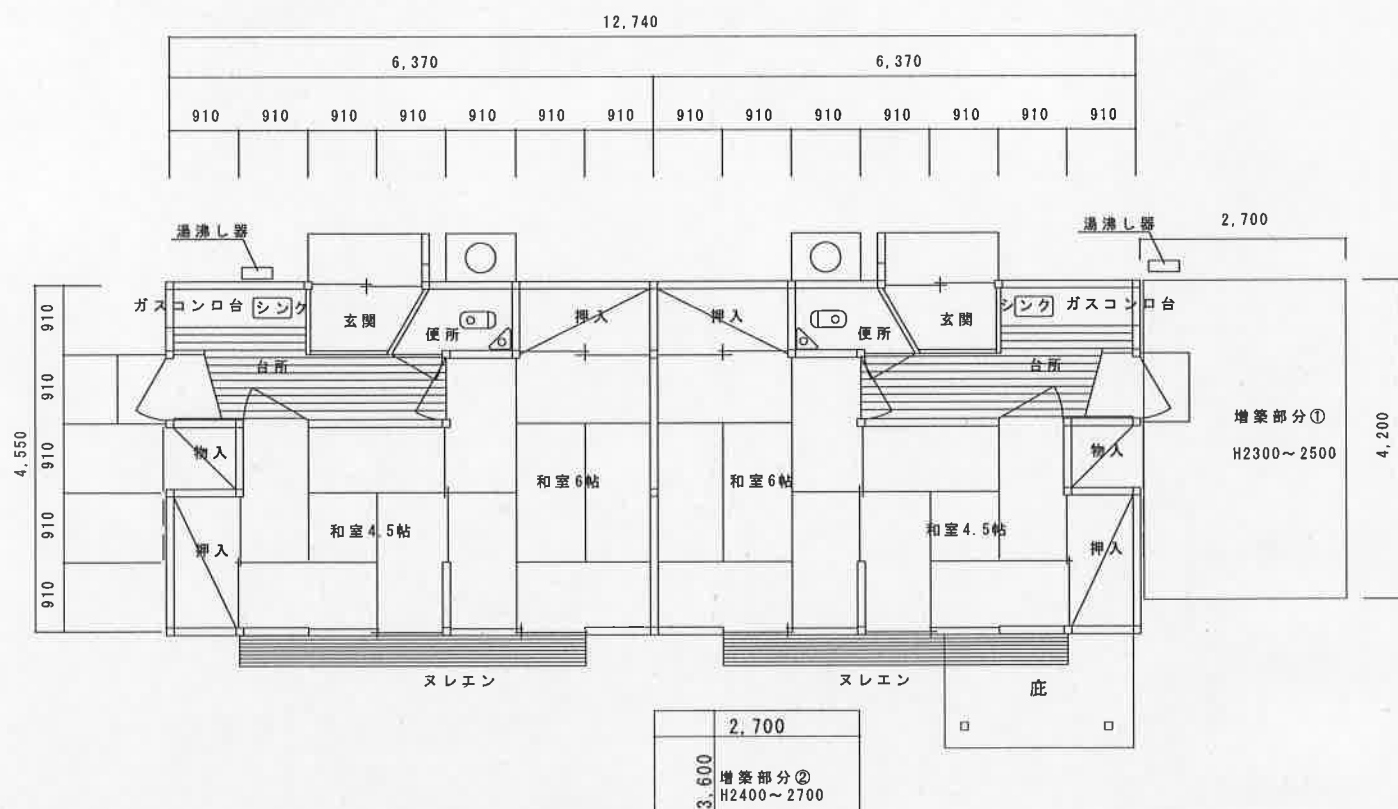


平面図 (33-2-12,13) 2戸長屋

プロバングス

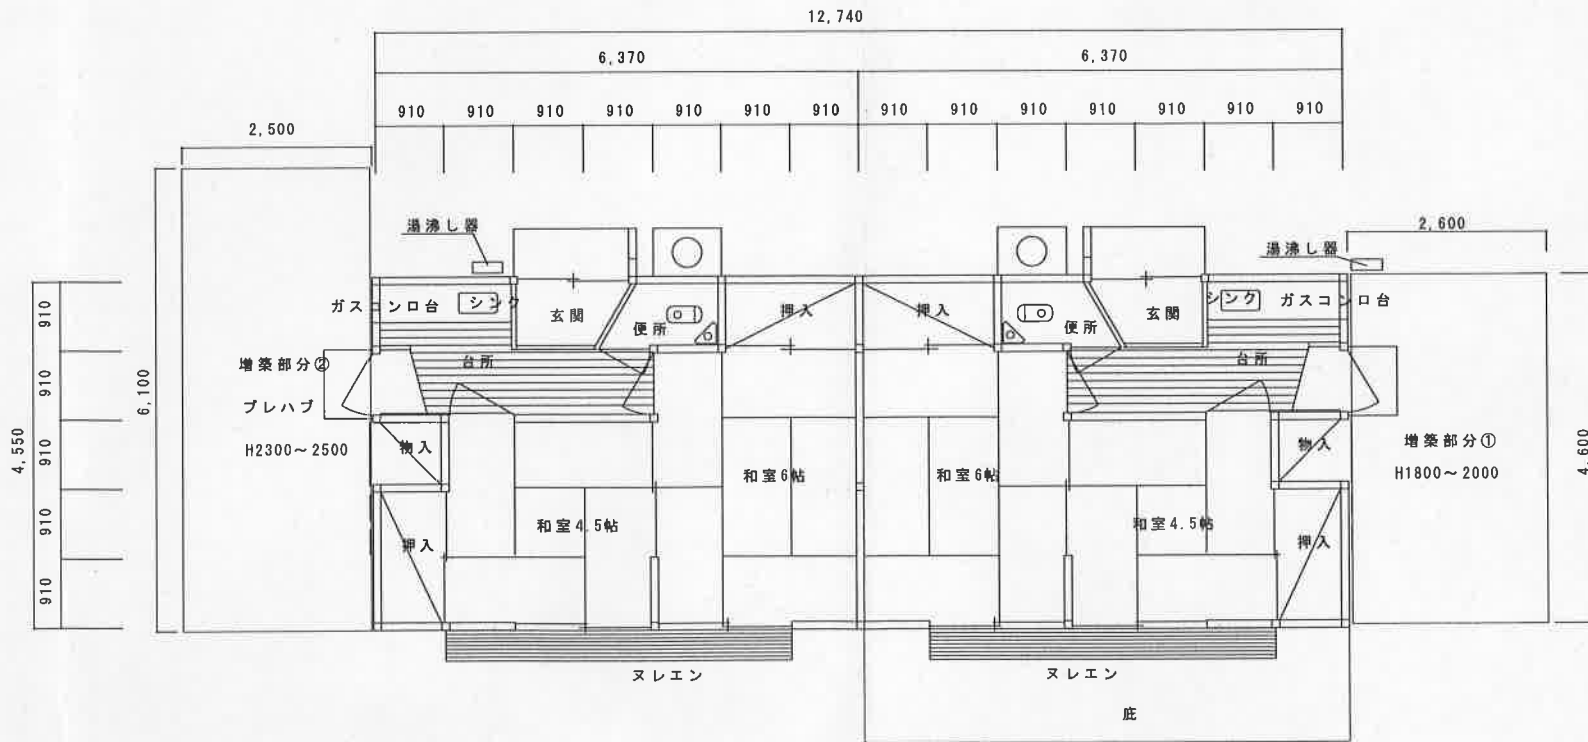


平面図 (33-2-14,15) 2戸長屋

プロバングス




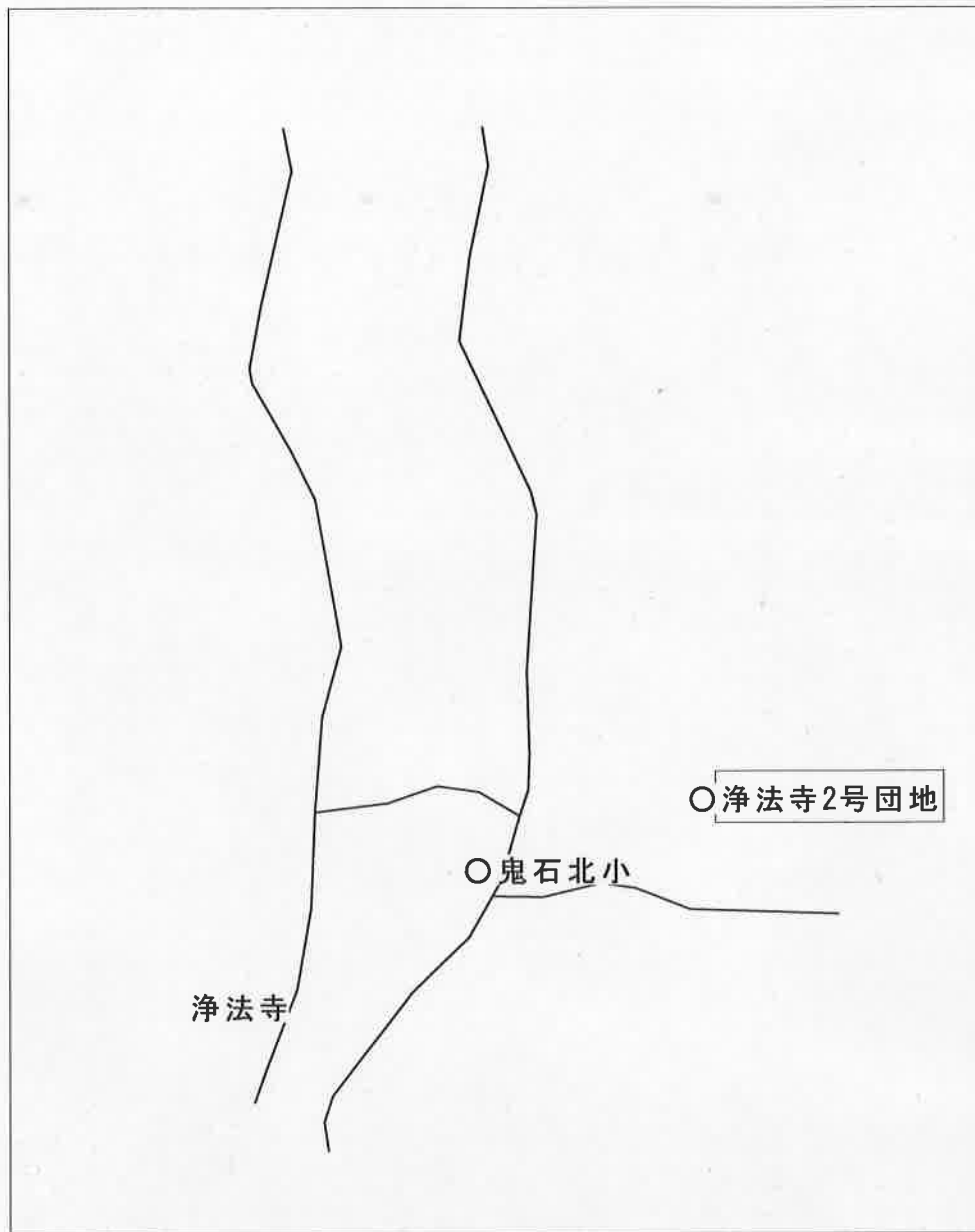


案内図

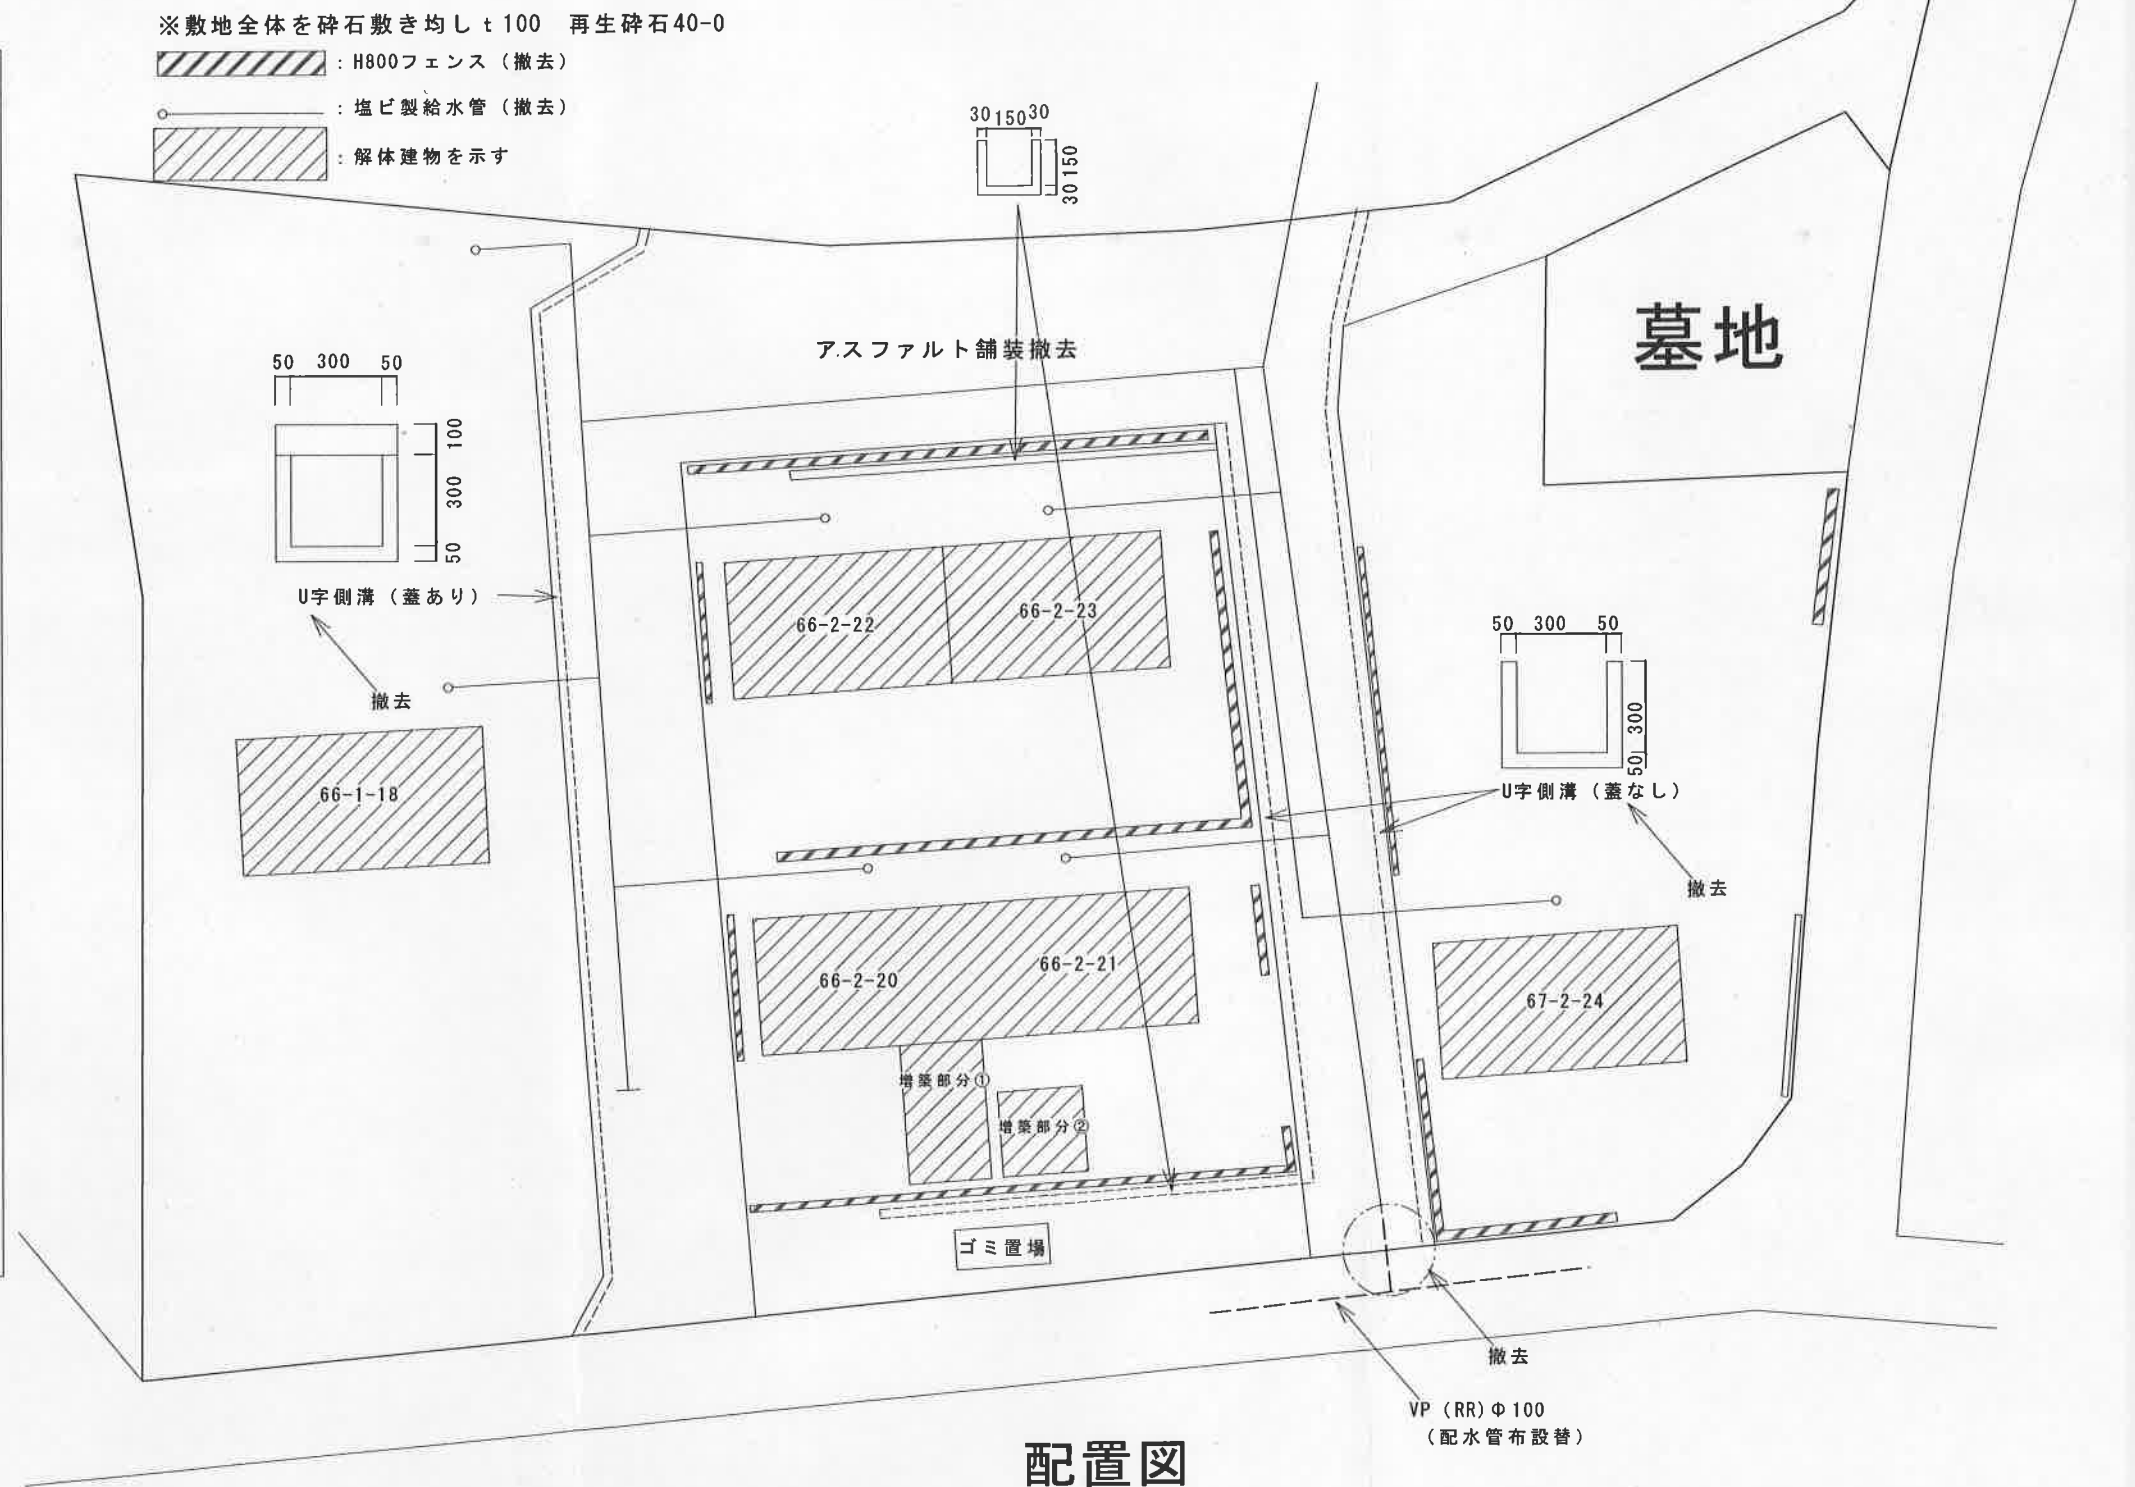

配置図

工 事 件 名	図 面 名 称	縮 尺	担 当 者	藤岡市役所 都市建設部 建築課	〒375-8601 群馬県藤岡市中栗須327番地 TEL 0274-40-2326 FAX 0274-22-6444	図 面 番 号
老朽市営住宅（上戸塚団地・浄法寺2号団地・中栗須団地）解体工事	配置図（浄法寺2号団地）	1/250				3

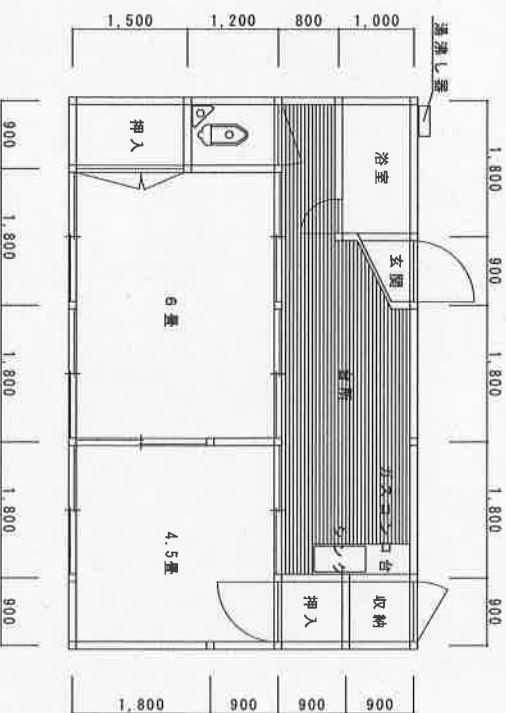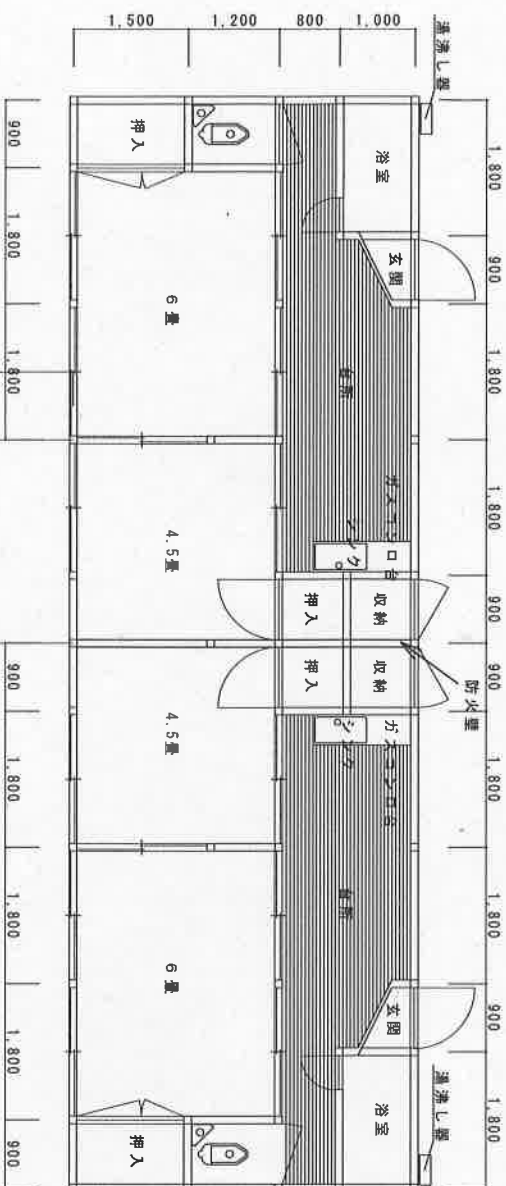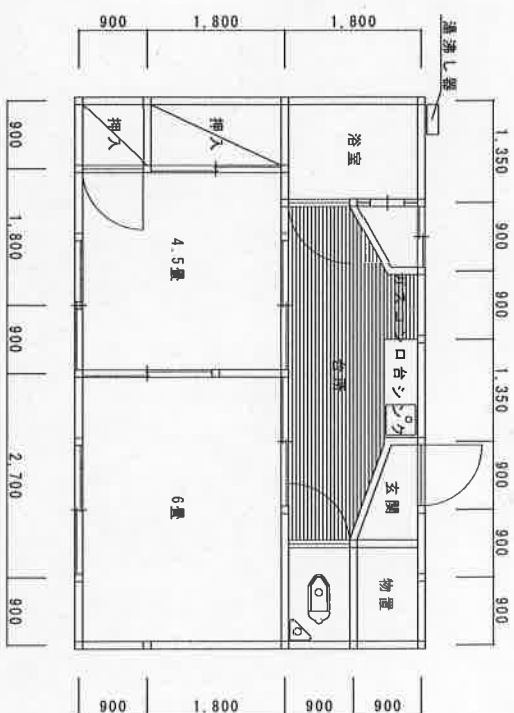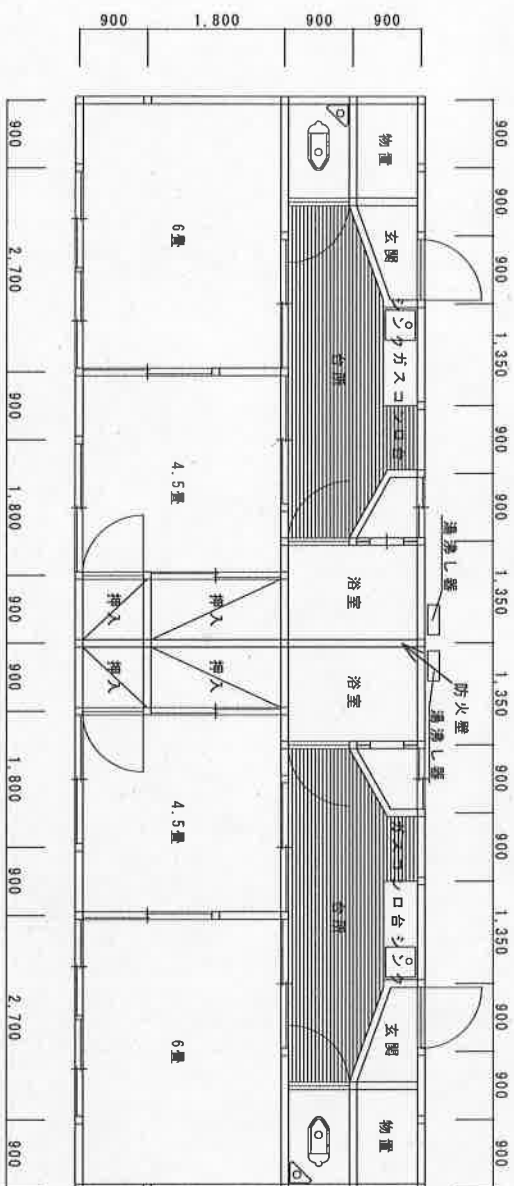

増築部分①
2,800
2,800
2,800

増築部分②
2,800

 解体建物を示す

給水管を示す



道路

分水止め

分水止め

分水止的


☒ 解体建物

☒ 解体建物

~~解体建物~~

○群馬藤岡駅

配置図 1/500

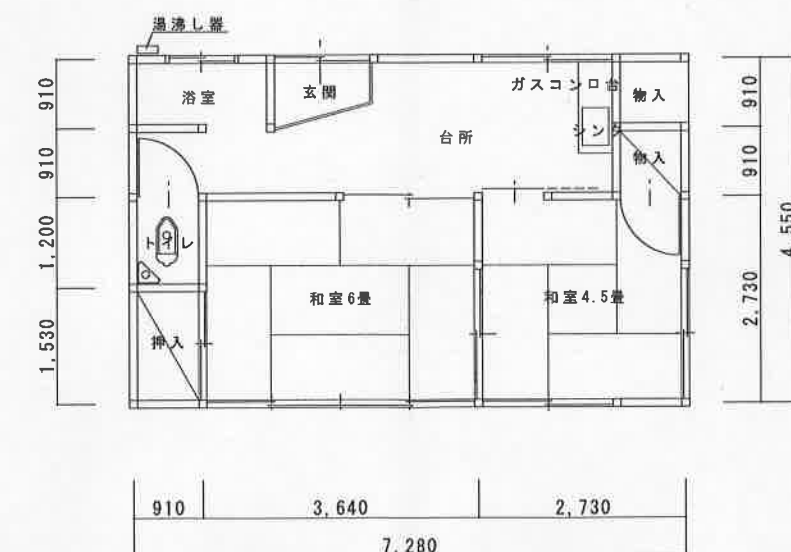

平面图 1/100

工 事 件 名	図 面 名 称	縮 尺	担 当 者	図 面 番 号
老朽市営住宅（上戸塚団地・浄法寺2号団地・中栗須団地）解体工事	配置図・平面図（中栗須団地）	1/100・1/500	藤岡市役所 都市建設部 建築課	5