


藤岡市複合施設カフェ部分設備等一覧表

区分	項目	内容		
		部位	カフェスペース	カフェバック
建築	設計時仕上	床	フローリング	タイルカーペット
		壁	せっこうボード つや有合成樹脂エマル ションペイント塗り	せっこうボード つや有合成樹脂エマル ションペイント塗り
		天井	木毛セメント版 つや有合成樹脂エマル ションペイント塗り	ロックウール化粧吸音板
		その他	窓際カウンター：国産カラマツ芯積層合板 県産材突板練付	
		床荷重	2900N/m ²	
電気	電灯設備	専用分電盤を設置 専用端子盤を設置 電灯コンセント設備、弱電設備を設置		
機械	空調設備	個別空調（天井隠蔽型）		
	換気設備	厨房内：レンジフード		
	衛生設備（給水）	1槽シンク×2 手洗器（従業員用） 給水管：25A×1か所		
	衛生設備（給湯）	なし		
	衛生設備（排水）	排水：100A×4か所 厨房内にグリーストラップを設置		
	ガス設備	ガス給湯器(屋外設置)：50号×1台		
備品	カウンター	窓際カウンター10.7m程度（9名分を想定）		
	厨房設備	コールドテーブル、冷凍冷蔵庫、冷蔵ショーケース、IHコン ロ（2口）、洗浄機（食洗器）、電動スピードオーブン、製氷 機、収納 等		
その他	火気	なし		
	施錠	カフェスペース：なし カフェバック：あり（扉による）		

※上記設備等については今後整備する計画であるため、内容が変更となる場合があります。

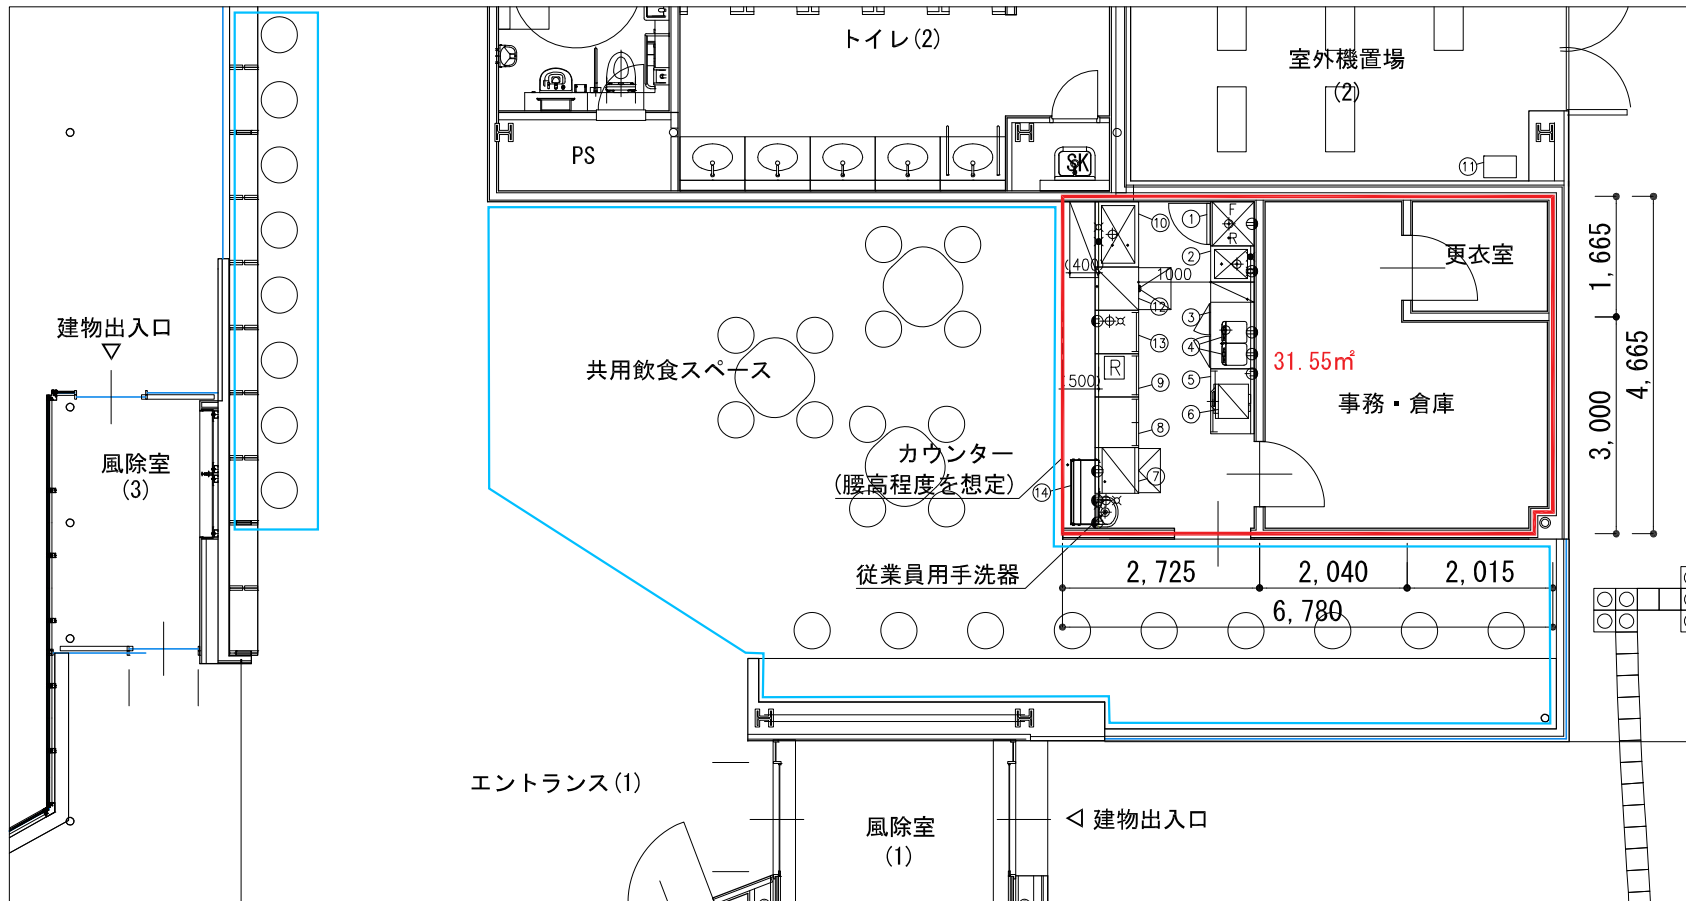

共用飲食スペース

カフェ使用許可の範囲

カフェ部分平面図 S=1:100 (A4)

セクション	No.	品名	MODEL	寸法(mm)			台数	配管口径(A)			ガス			蒸気			電気			冷却水()			フールド	備考 4129-0020
				開口	奥行	高さ		給水(A)	給湯(A)	排水(A)	配管口径(A)	消費熱量(kW)(kcal/h)	給気(A)	排気(A)	消費量(Kg/h)	1φ100V(kW)	1φ200V(kW)	3φ200V(kW)	入口径(A)	出口径(A)	消費量(L/h)			
	1	冷凍冷蔵庫	(FR6165FKAI) 同等品	610	655	1950	1			50								0.374						冷蔵166L 冷凍175L、インバータ、左開、ライン取手
	2	一槽シンク		500	600	850	1	15	15	50														
	3	コールドテーブル(センタービラーレス)	(FRT1260KBP) 同等品	1200	600	850	1			50								0.133						冷蔵238L、背立付、ライン取手
	4	I Hコンロ	KZ-CK1401同等品	304	345	54	2											1.4×2						
	5	台下戸棚		900	600	850	1																	
	6	ウェーブスター(電動スピードオープン)	FEWS7053同等品	470	550	350	1																	50Hz用
	7	アイスメーカー(製氷機)	(SIM-S6500B) 同等品	630	600 (500)	850	1	15		50								0.492						貯氷量:25Kg
	8	台下戸棚(スイング扉)		700	600	850	1																	
	9	レジ架台		600	600	(850)	1																	
	10	一槽シンク		900	600	850	1	15	15	50														
	11	ガス給湯機(屋外設置)		500	250	750	1	25	25	25	20	91.9						0.329						
	12	アンダーカウンター洗浄機	UM+ M2(C) 同等品	600	600	850	1	20		高温40														ガラリ 接続温度10~50℃
	13	台下戸棚(スイング扉)		600	600	850	1																	
	14	冷蔵ショーケース	KT301B3同等品	900	390	800	1											0.173						

厨房機器リスト表