


計画図（区域区分）



A3=1:2,500

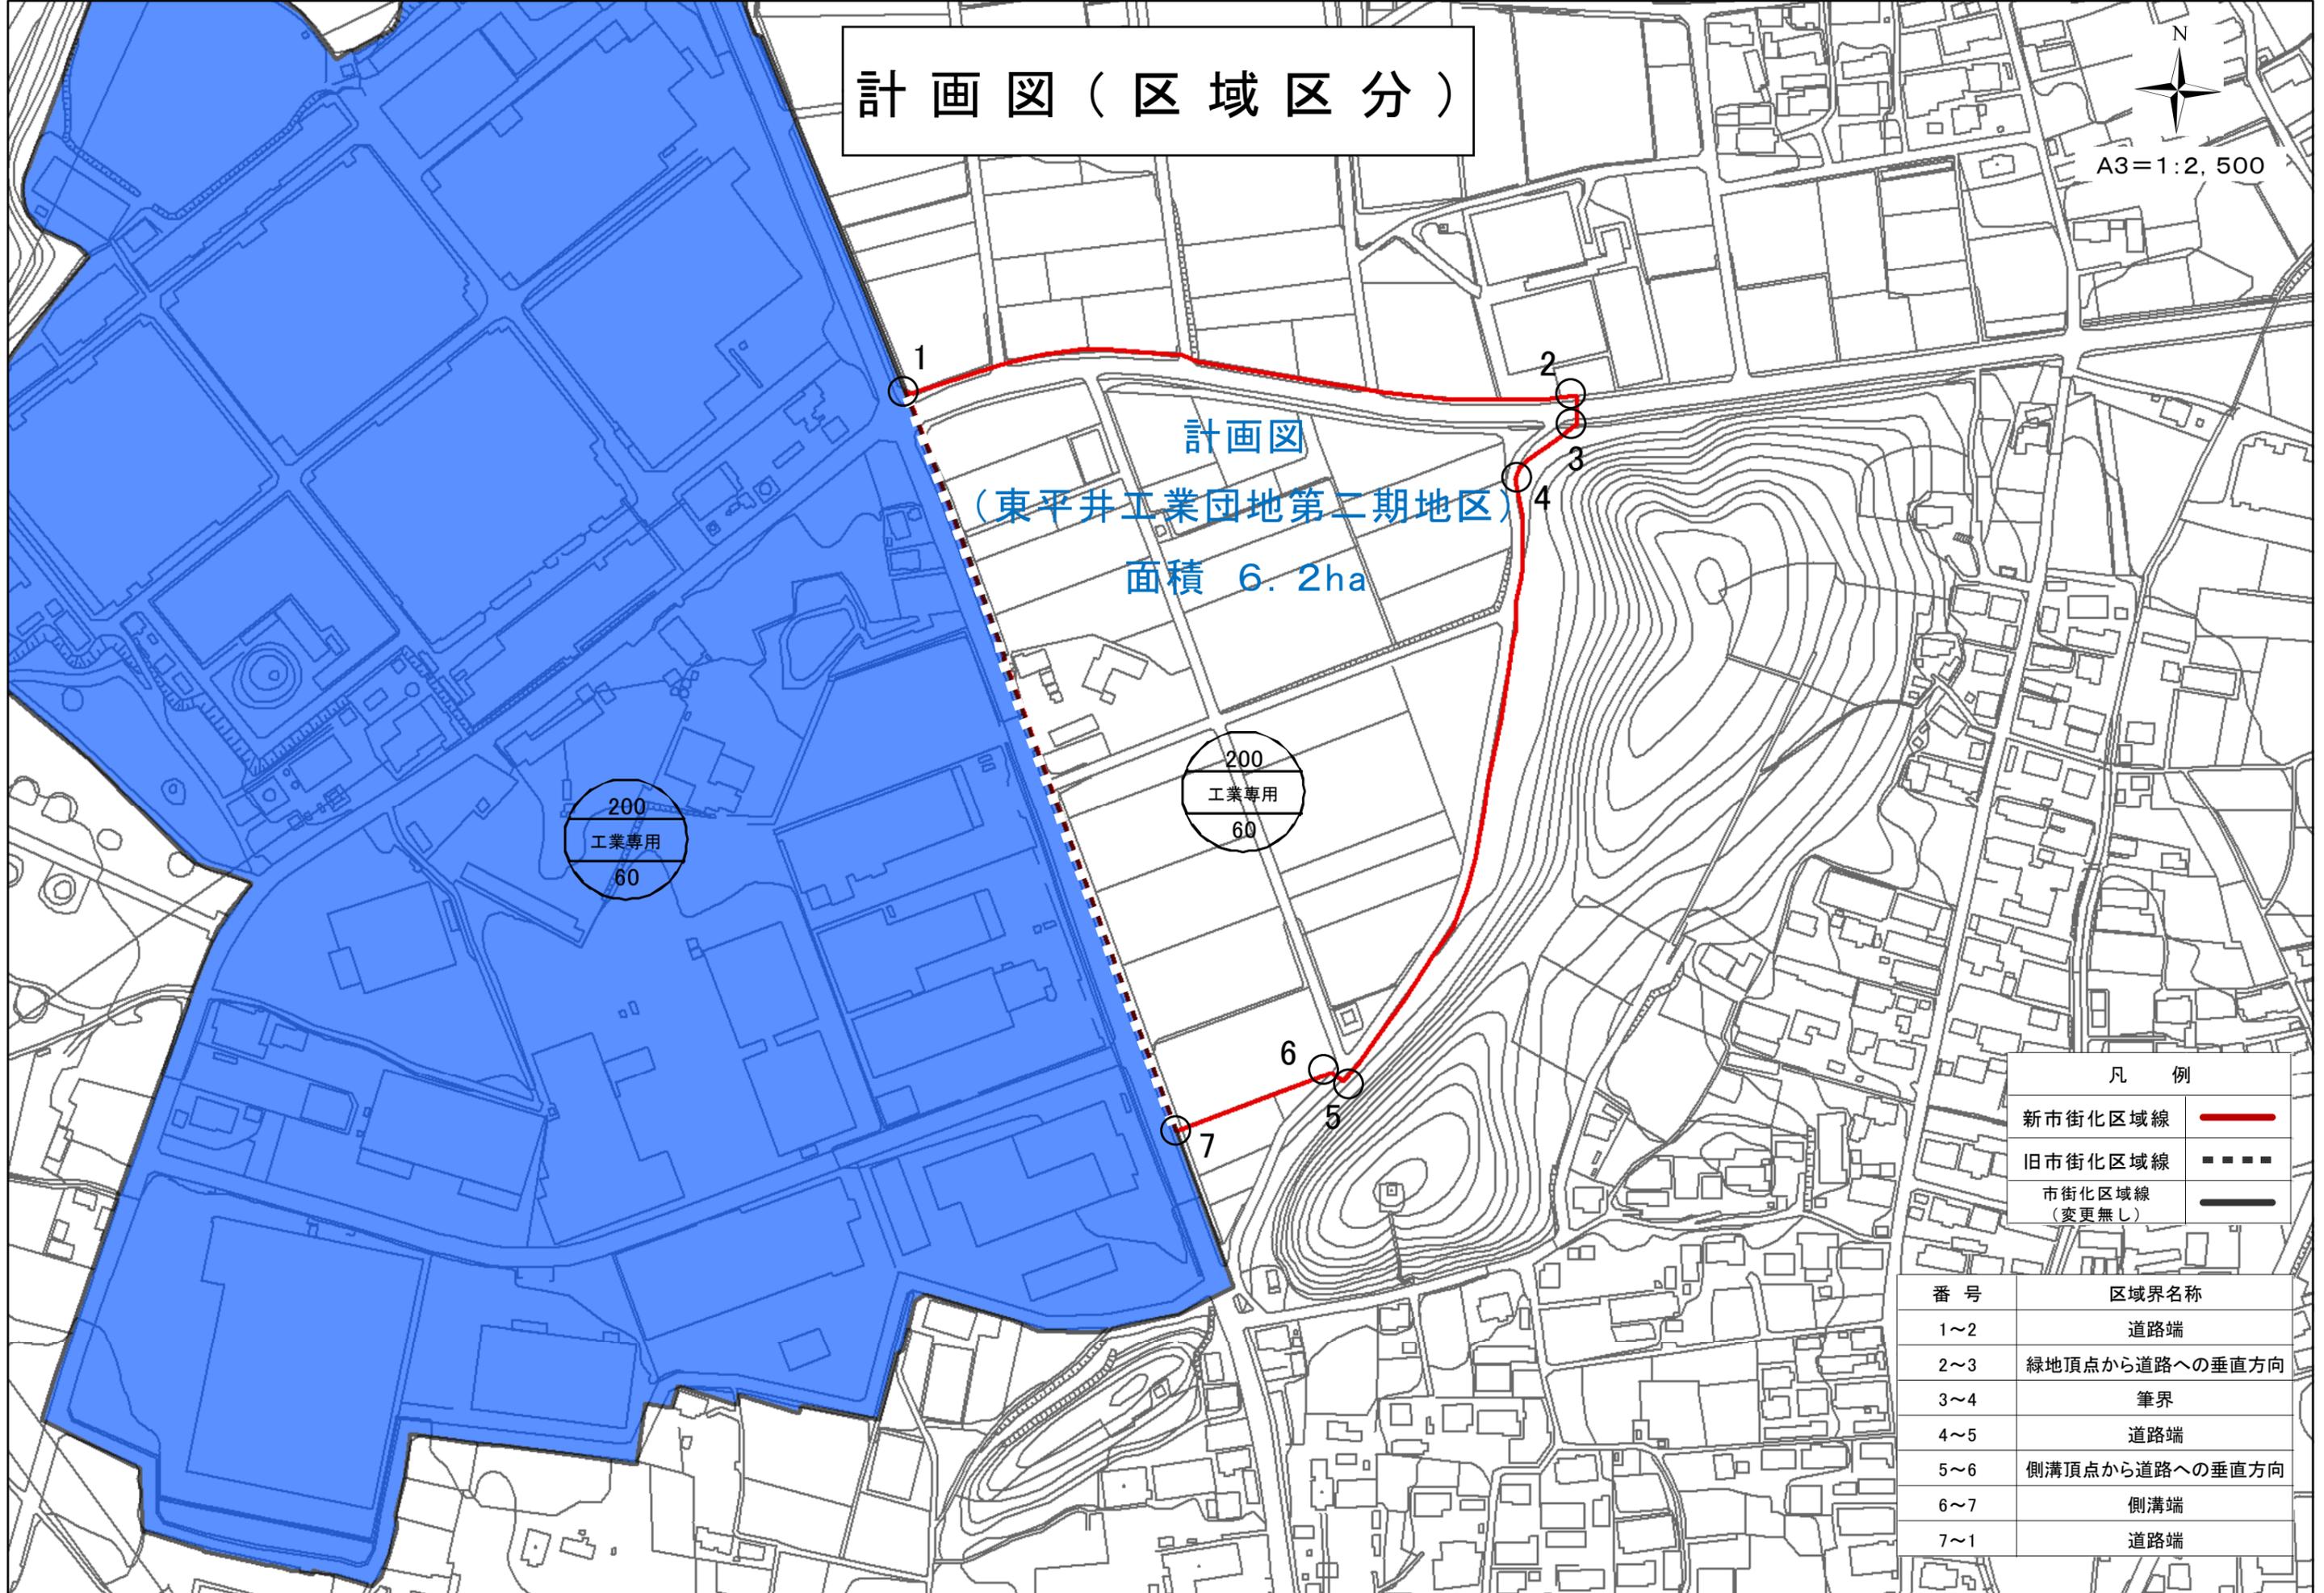

計画図
 (東平井工業団地第二期地区)
 面積 6.2ha

200
 工業専用
 60

200
 工業専用
 60

凡例	
新市街化区域線	
旧市街化区域線	
市街化区域線 (変更無し)	

番号	区域界名称
1~2	道路端
2~3	緑地頂点から道路への垂直方向
3~4	筆界
4~5	道路端
5~6	側溝頂点から道路への垂直方向
6~7	側溝端
7~1	道路端