


計画図（地区計画）

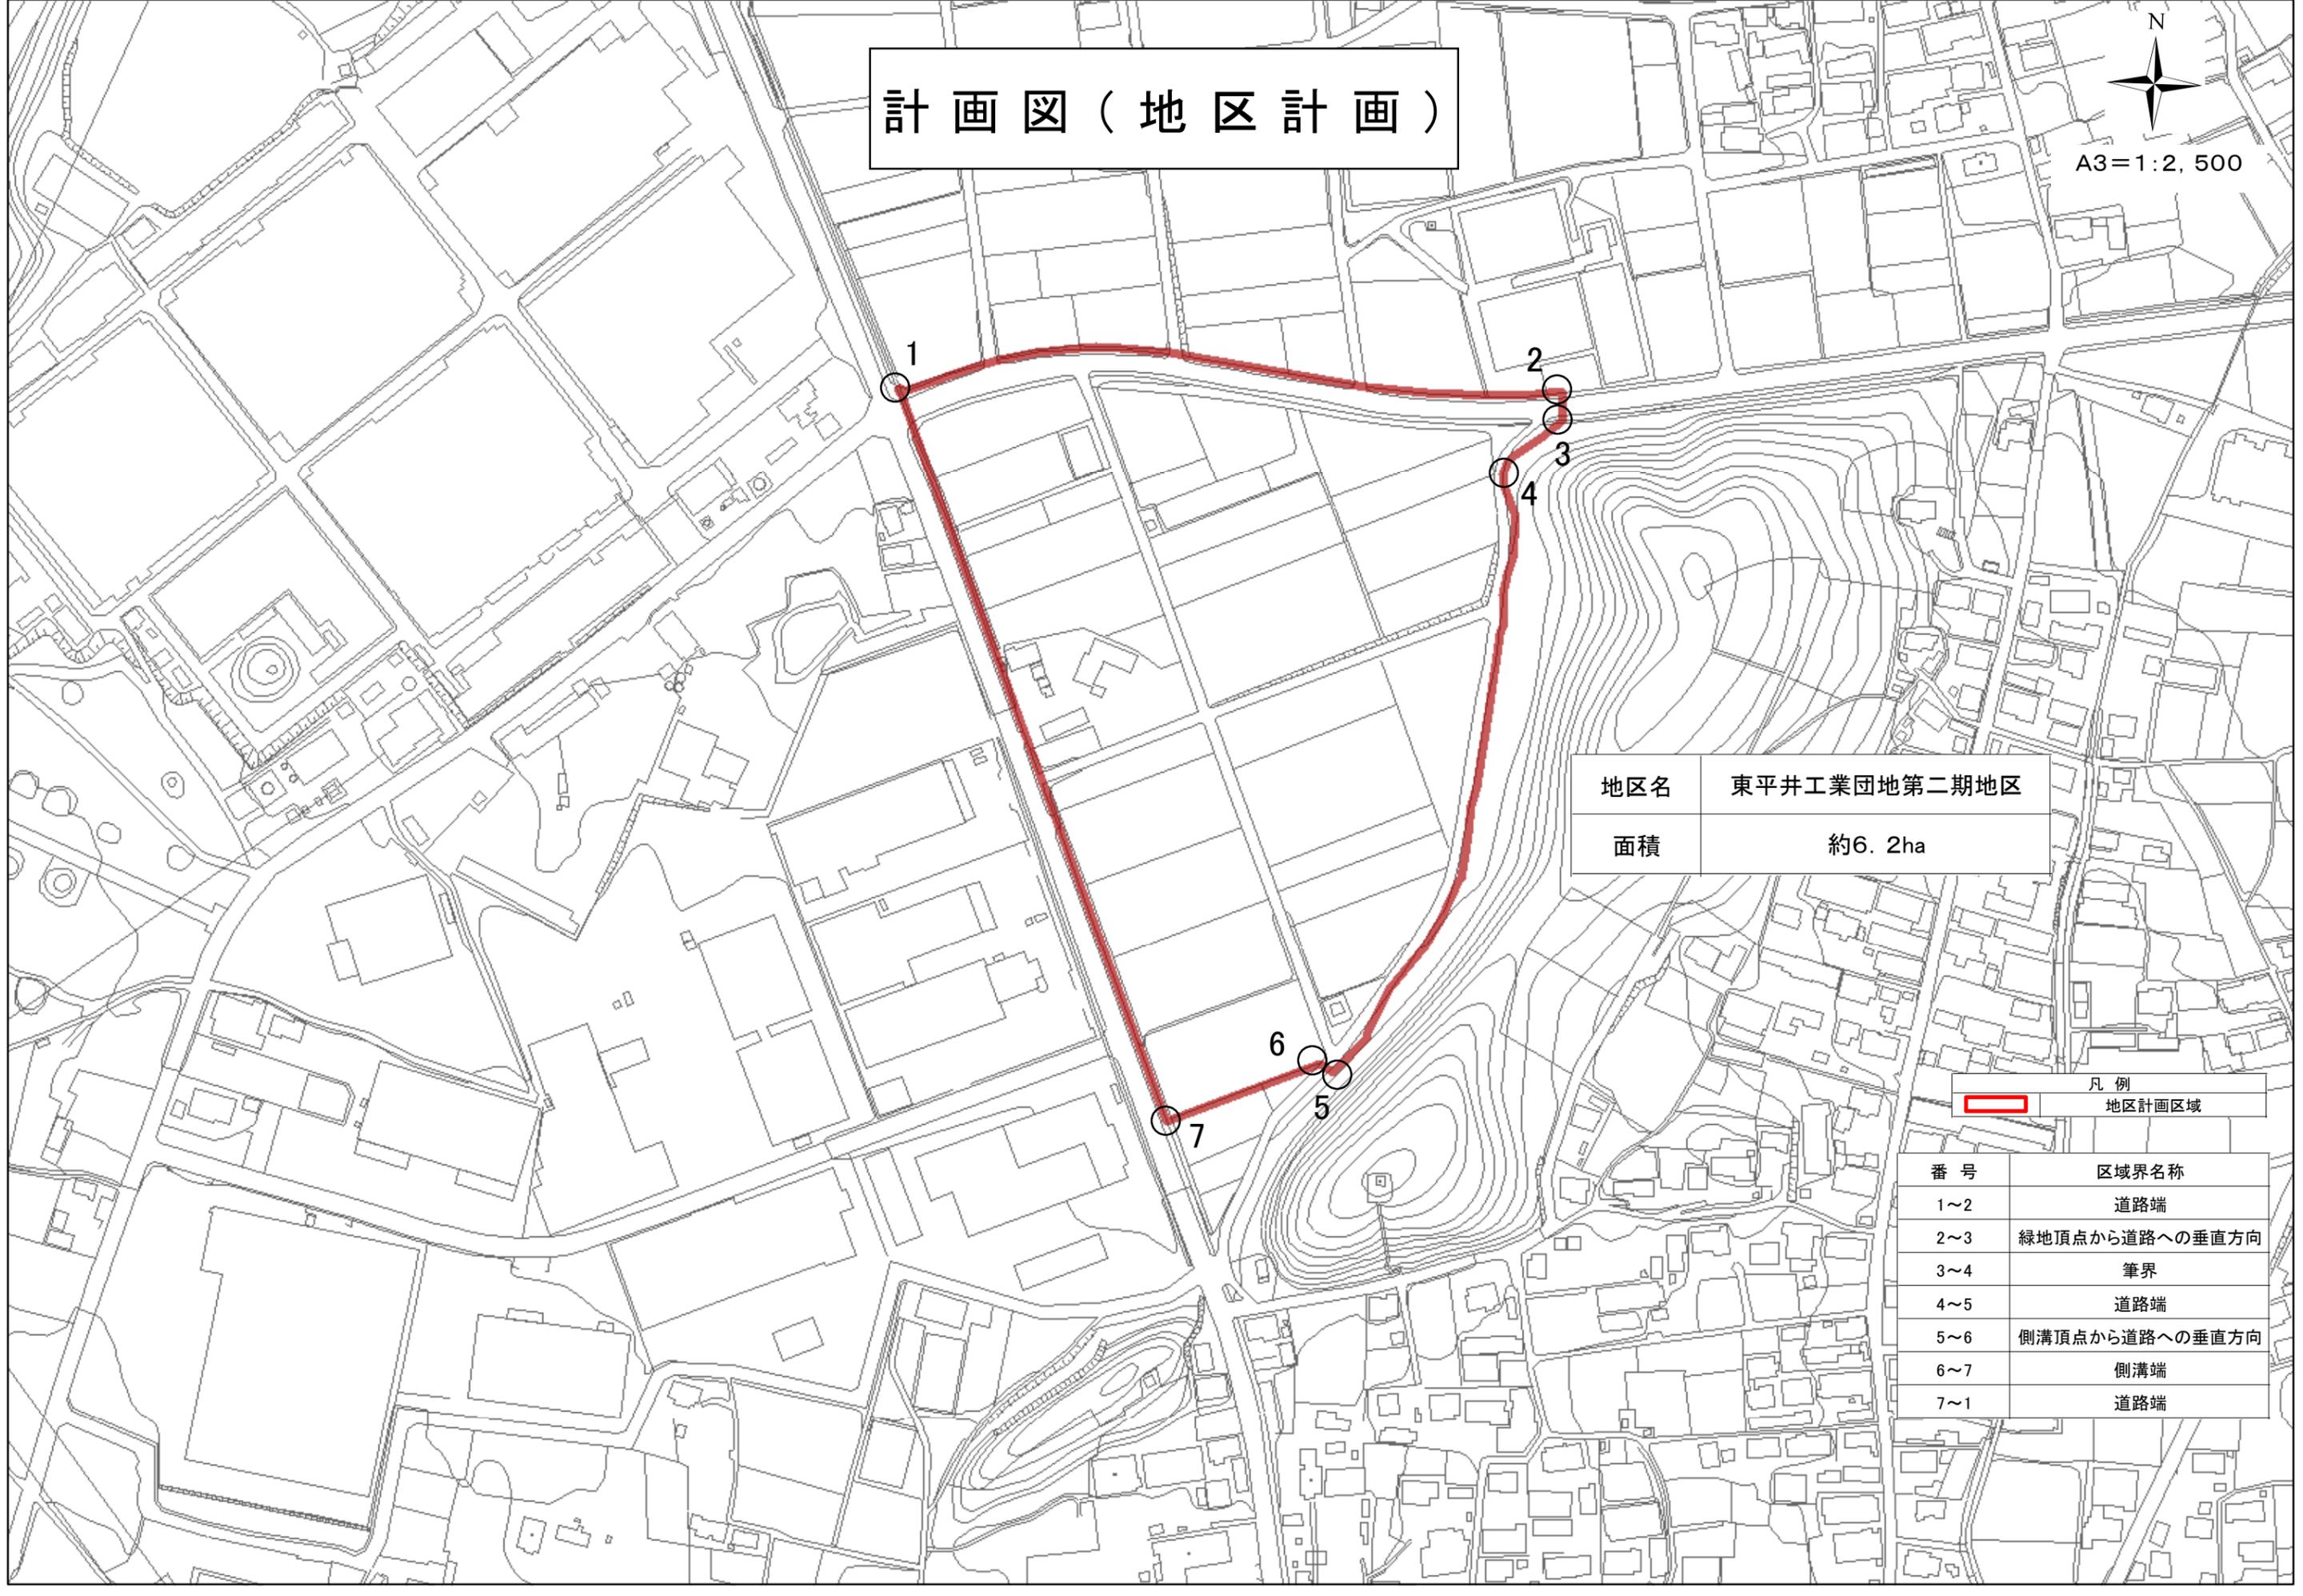

A3=1:2,500



地区名	東平井工業団地第二期地区
面積	約6.2ha

凡例
 地区計画区域

番号	区域界名称
1~2	道路端
2~3	緑地頂点から道路への垂直方向
3~4	筆界
4~5	道路端
5~6	側溝頂点から道路への垂直方向
6~7	側溝端
7~1	道路端