


地区施設配置図

A3=1:2,500

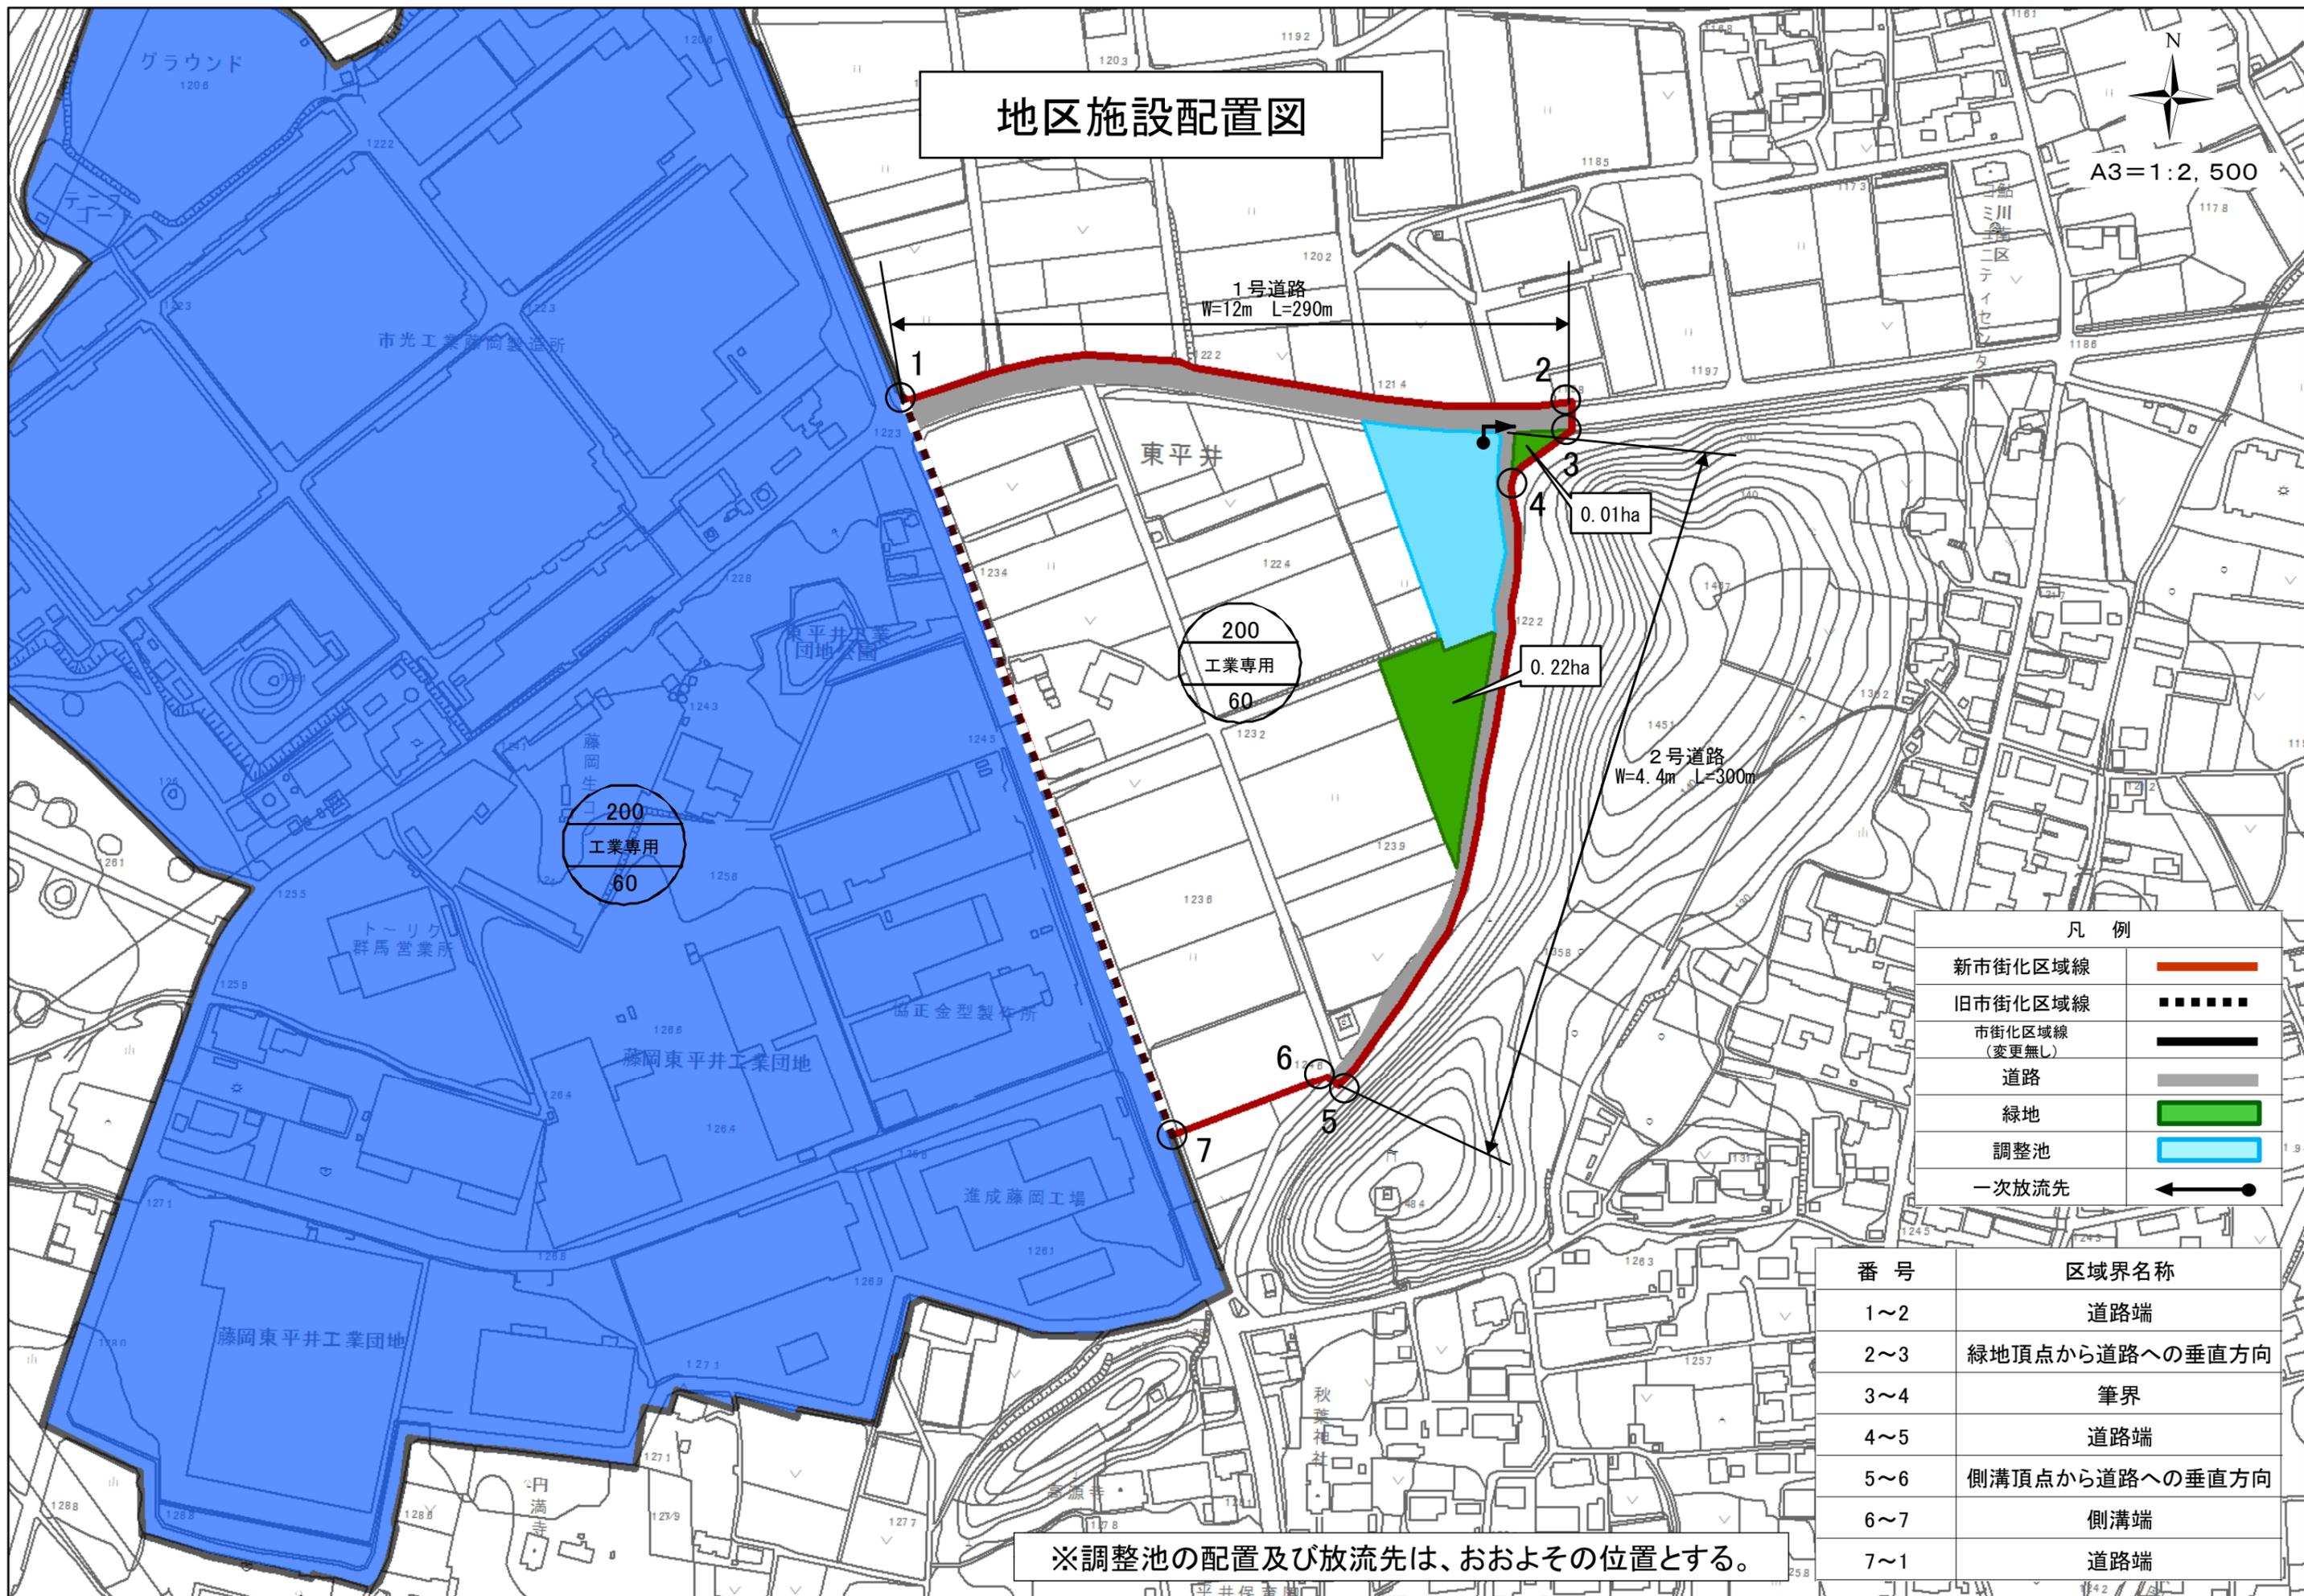

凡例	
新市街化区域線	
旧市街化区域線	
市街化区域線 (変更無し)	
道路	
緑地	
調整池	
一次放流先	

番号	区域界名称
1~2	道路端
2~3	緑地頂点から道路への垂直方向
3~4	筆界
4~5	道路端
5~6	側溝頂点から道路への垂直方向
6~7	側溝端
7~1	道路端

※調整池の配置及び放流先は、おおよその位置とする。