

総括図



(A3) S=1/25,000

地区番号	3
地区名	藤岡インターチェンジ 西産業団地(第2期)南地区
面積	約5.2ha

地区番号	2
地区名	藤岡インターチェンジ 西産業団地(第2期)北地区
面積	約5.8ha

地区番号	1
地区名	西部工業団地(第3期)地区
面積	約16.2ha

凡例

- 市街化区域編入区域
- 都市計画区域界
- 区域区分
- 都市計画道路
- 公園
- 地区計画
- 区画整理
- 緑地保全地区
- 緑地
- 風致

用途地域

- 第一種低層住居専用地域
- 第二種低層住居専用地域
- 第二種中高層住居専用地域
- 第一種住居地域
- 第二種住居地域
- 準住居地域
- 近隣商業地域
- 商業地域
- 準工業地域
- 工業地域
- 工業専用地域



計画図



(A3) S=1/2,500

地区番号	1
地区名	西部工業団地(第3期)地区
面積	約16.2ha

番号	区域界名称
1~2	道路端(西側)
2~4	筆界
4~5	道路端(西側)
5~8	筆界
8~9	道路端(北側)
9~10	見通し(道路)
10~11	道路端(東側)
11~17	筆界
17~18	道路端(北側)
18~19	道路端(東側)
19~20	見通し(道路)
20~21	道路端(南側)
21~22	道路端(東側)
22~23	道路端(北側)
23~24	筆界
24~25	道路端(北側)
25~27	筆界
27~28	道路端(北側)
28~29	道路端(西側)
29~32	筆界
32~33	道路端(西側)
33~34	開発道路予定線(南側)
34~35	旧市街化区域界
35~1	水路端(南側)

凡例	
	新市街化区域
	旧市街化区域
	市街化区域(変更なし)
	工業専用地域
	用途地域







(A4) S=1/2,000

計画図

凡例

	新市街化区域
	旧市街化区域
	市街化区域(変更なし)
	工業専用地域
	用途地域

地区番号	2
地区名	藤岡インターチェンジ西産業団地(第2期)北地区
面積	約5.8ha

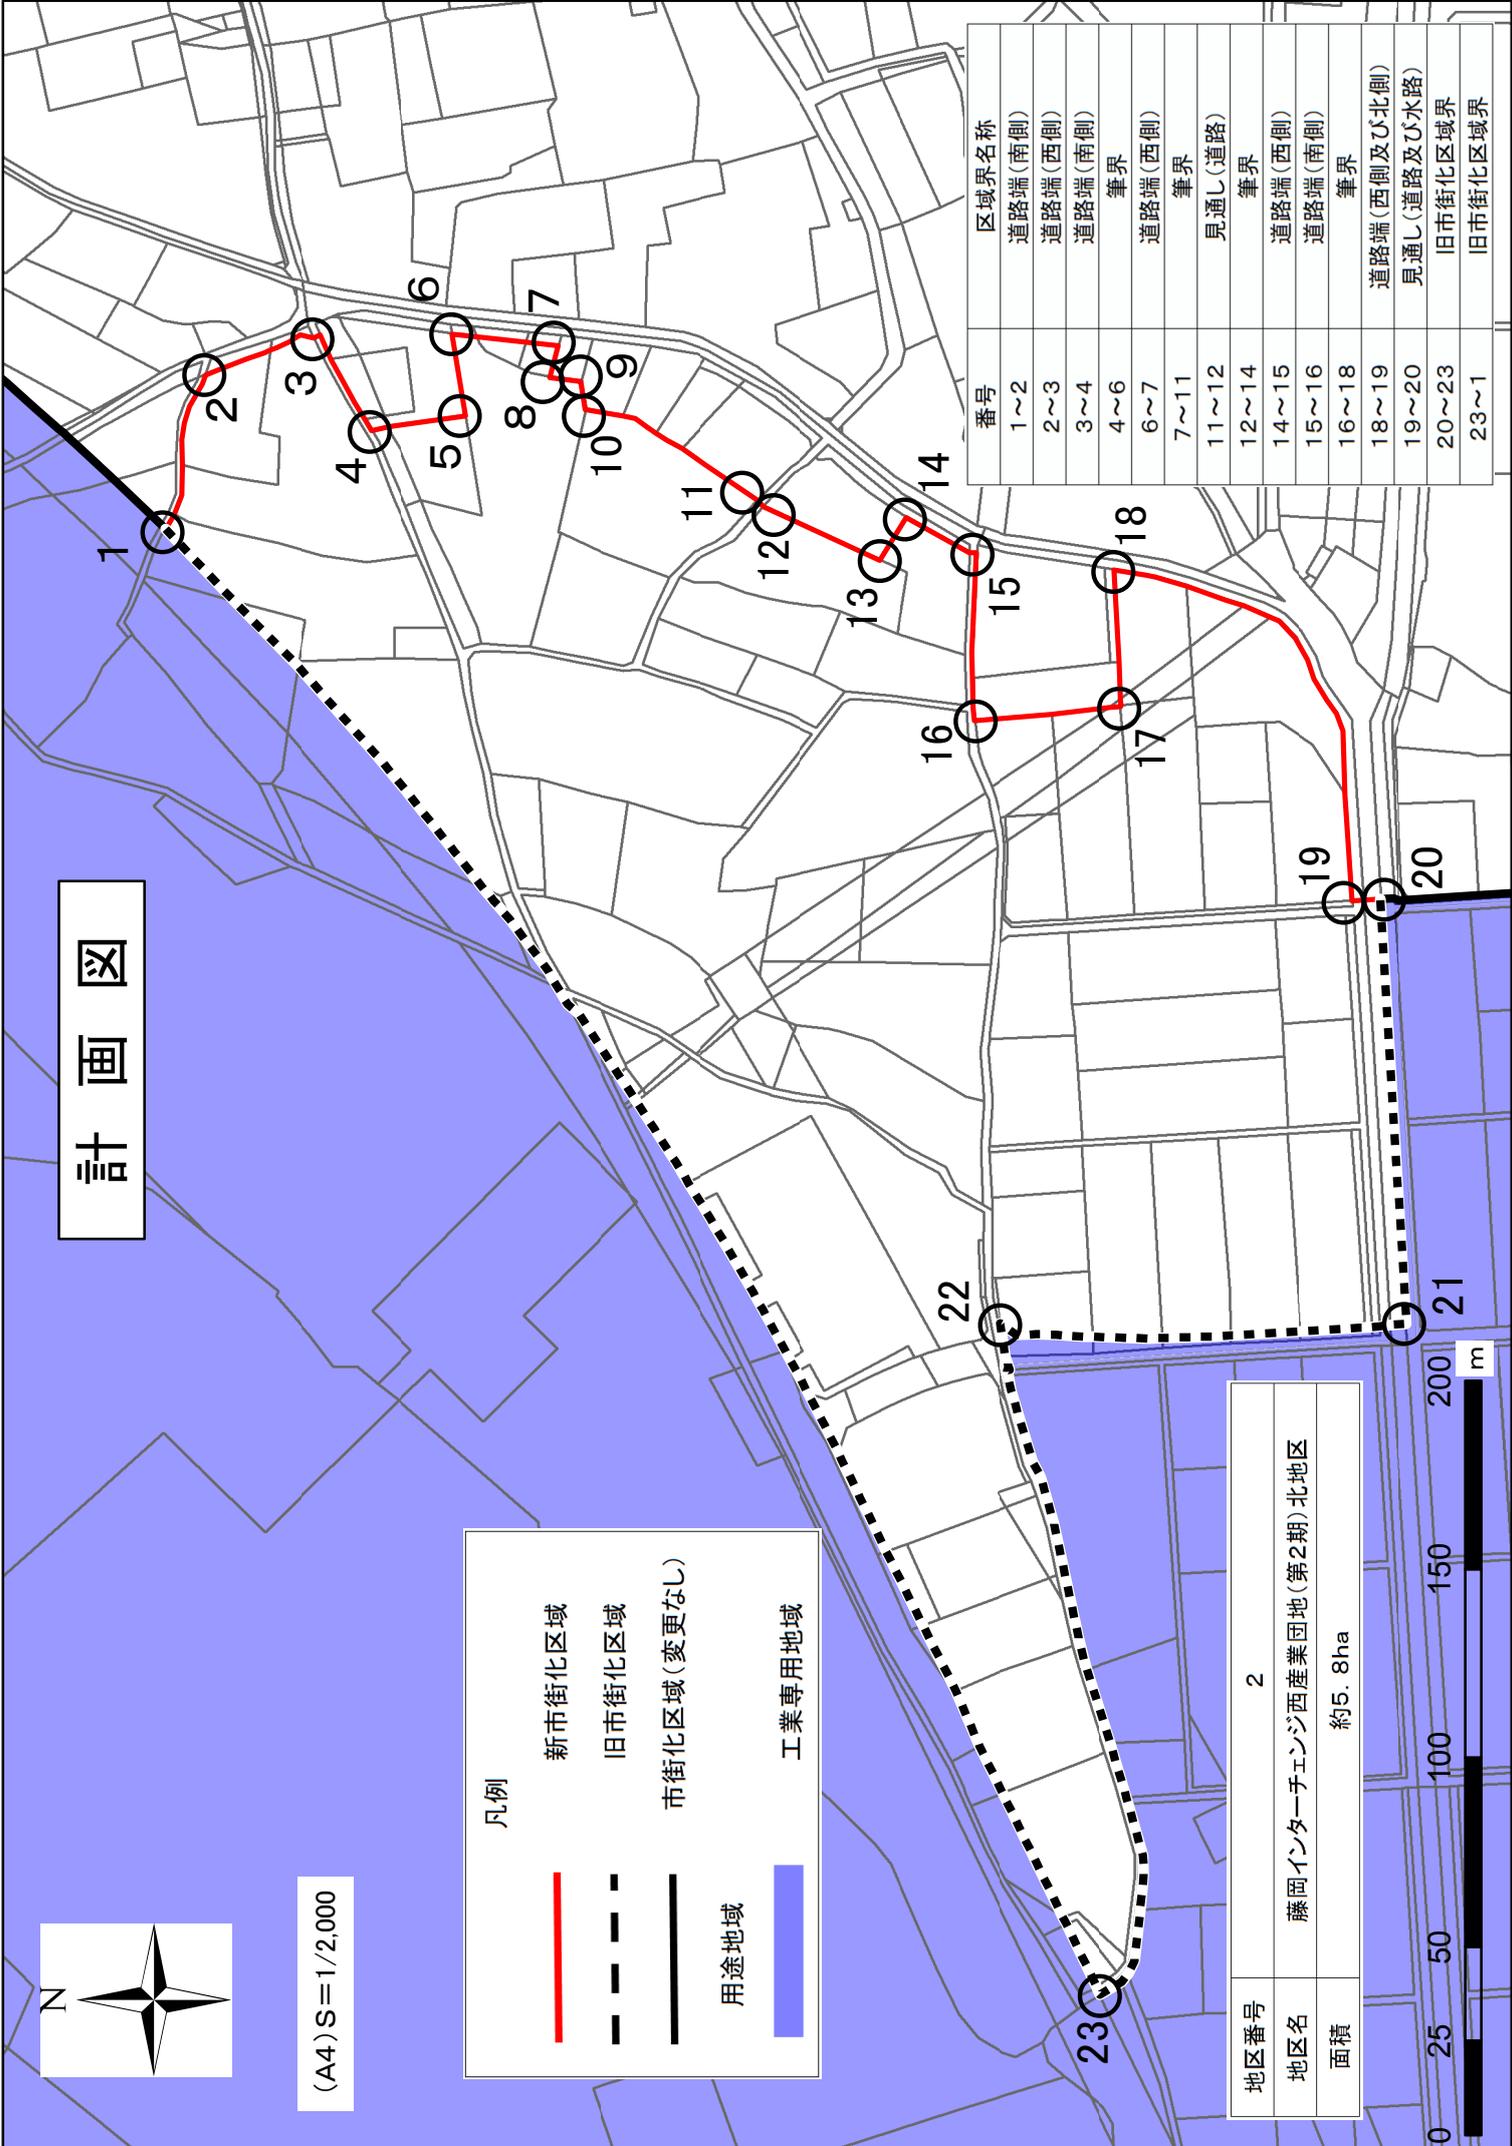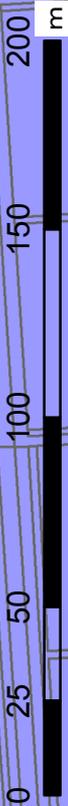

番号	区域界名称
1~2	道路端(南側)
2~3	道路端(西側)
3~4	道路端(南側)
4~6	筆界
6~7	道路端(西側)
7~11	筆界
11~12	見通し(道路)
12~14	筆界
14~15	道路端(西側)
15~16	道路端(南側)
16~18	筆界
18~19	道路端(西側及び北側)
19~20	見通し(道路及び水路)
20~23	旧市街化区域界
23~1	旧市街化区域界

計画図



(A4) S=1/2,000

凡例

- 新市街化区域
- 旧市街化区域
- 市街化区域(変更なし)
- 用途地域

地区番号	3
地区名	藤岡インターチェンジ西産業団地(第2期)南地区
面積	約5.2ha



番号	区域界名称
1~2	計画道路線(西側)
2~3	水路端(北側)
3~4	見通し(水路及び道路)
4~5	道路端(南側)
5~6	見通し(水路)
6~7	水路端(北側)
7~8	水路端(西側)
8~12	筆界
12~13	水路端(東側)
13~14	見通し(水路)
14~17	筆界
17~18	道路端(東側)
18~19	水路端(北側)
19~20	道路端(東側)
20~21	道路端(北側)
21~23	筆界
23~24	道路端(東側)
24~25	見通し(道路)
25~29	筆界
29~30	道路端(北側)
30~33	筆界
33~34	道路端(北側)
34~1	旧市街化区域界

