

# 総括図



(A3) S=1/25,000


地区名	藤岡インターチェンジ西産業団地(第2期)南地区
面積	約5.2ha

## 凡例

-  区域界
-  都市計画区域界
-  区域区分
-  都市計画道路
-  公園
-  地区計画
-  区画整理
-  緑地保全地区
-  緑地
-  風致

## 用途地域

-  第一種低層住居専用地域
-  第二種低層住居専用地域
-  第二種中高層住居専用地域
-  第一種住居地域
-  第二種住居地域
-  準住居地域
-  近隣商業地域
-  商業地域
-  準工業地域
-  工業地域
-  工業専用地域

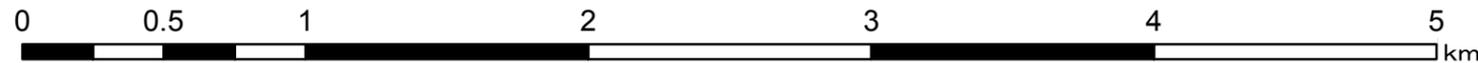

# 計画図



(A4) S=1/2,000


番号	区域界名称
1~2	計画道路線(西側)
2~3	水路端(北側)
3~4	見通し(水路及び道路)
4~5	道路端(南側)
5~6	見通し(水路)
6~7	水路端(北側)
7~8	水路端(西側)
8~12	筆界
12~13	水路端(東側)
13~14	見通し(水路)
14~17	筆界
17~18	道路端(東側)
18~19	水路端(北側)
19~20	道路端(東側)
20~21	道路端(北側)
21~23	筆界
23~24	道路端(東側)
24~25	見通し(道路)
25~29	筆界
29~30	道路端(北側)
30~33	筆界
33~34	道路端(北側)
34~1	旧市街化区域界

## 凡例

区域界

地区名 藤岡インターチェンジ西産団地(第2期)南地区

面積 約5.2ha

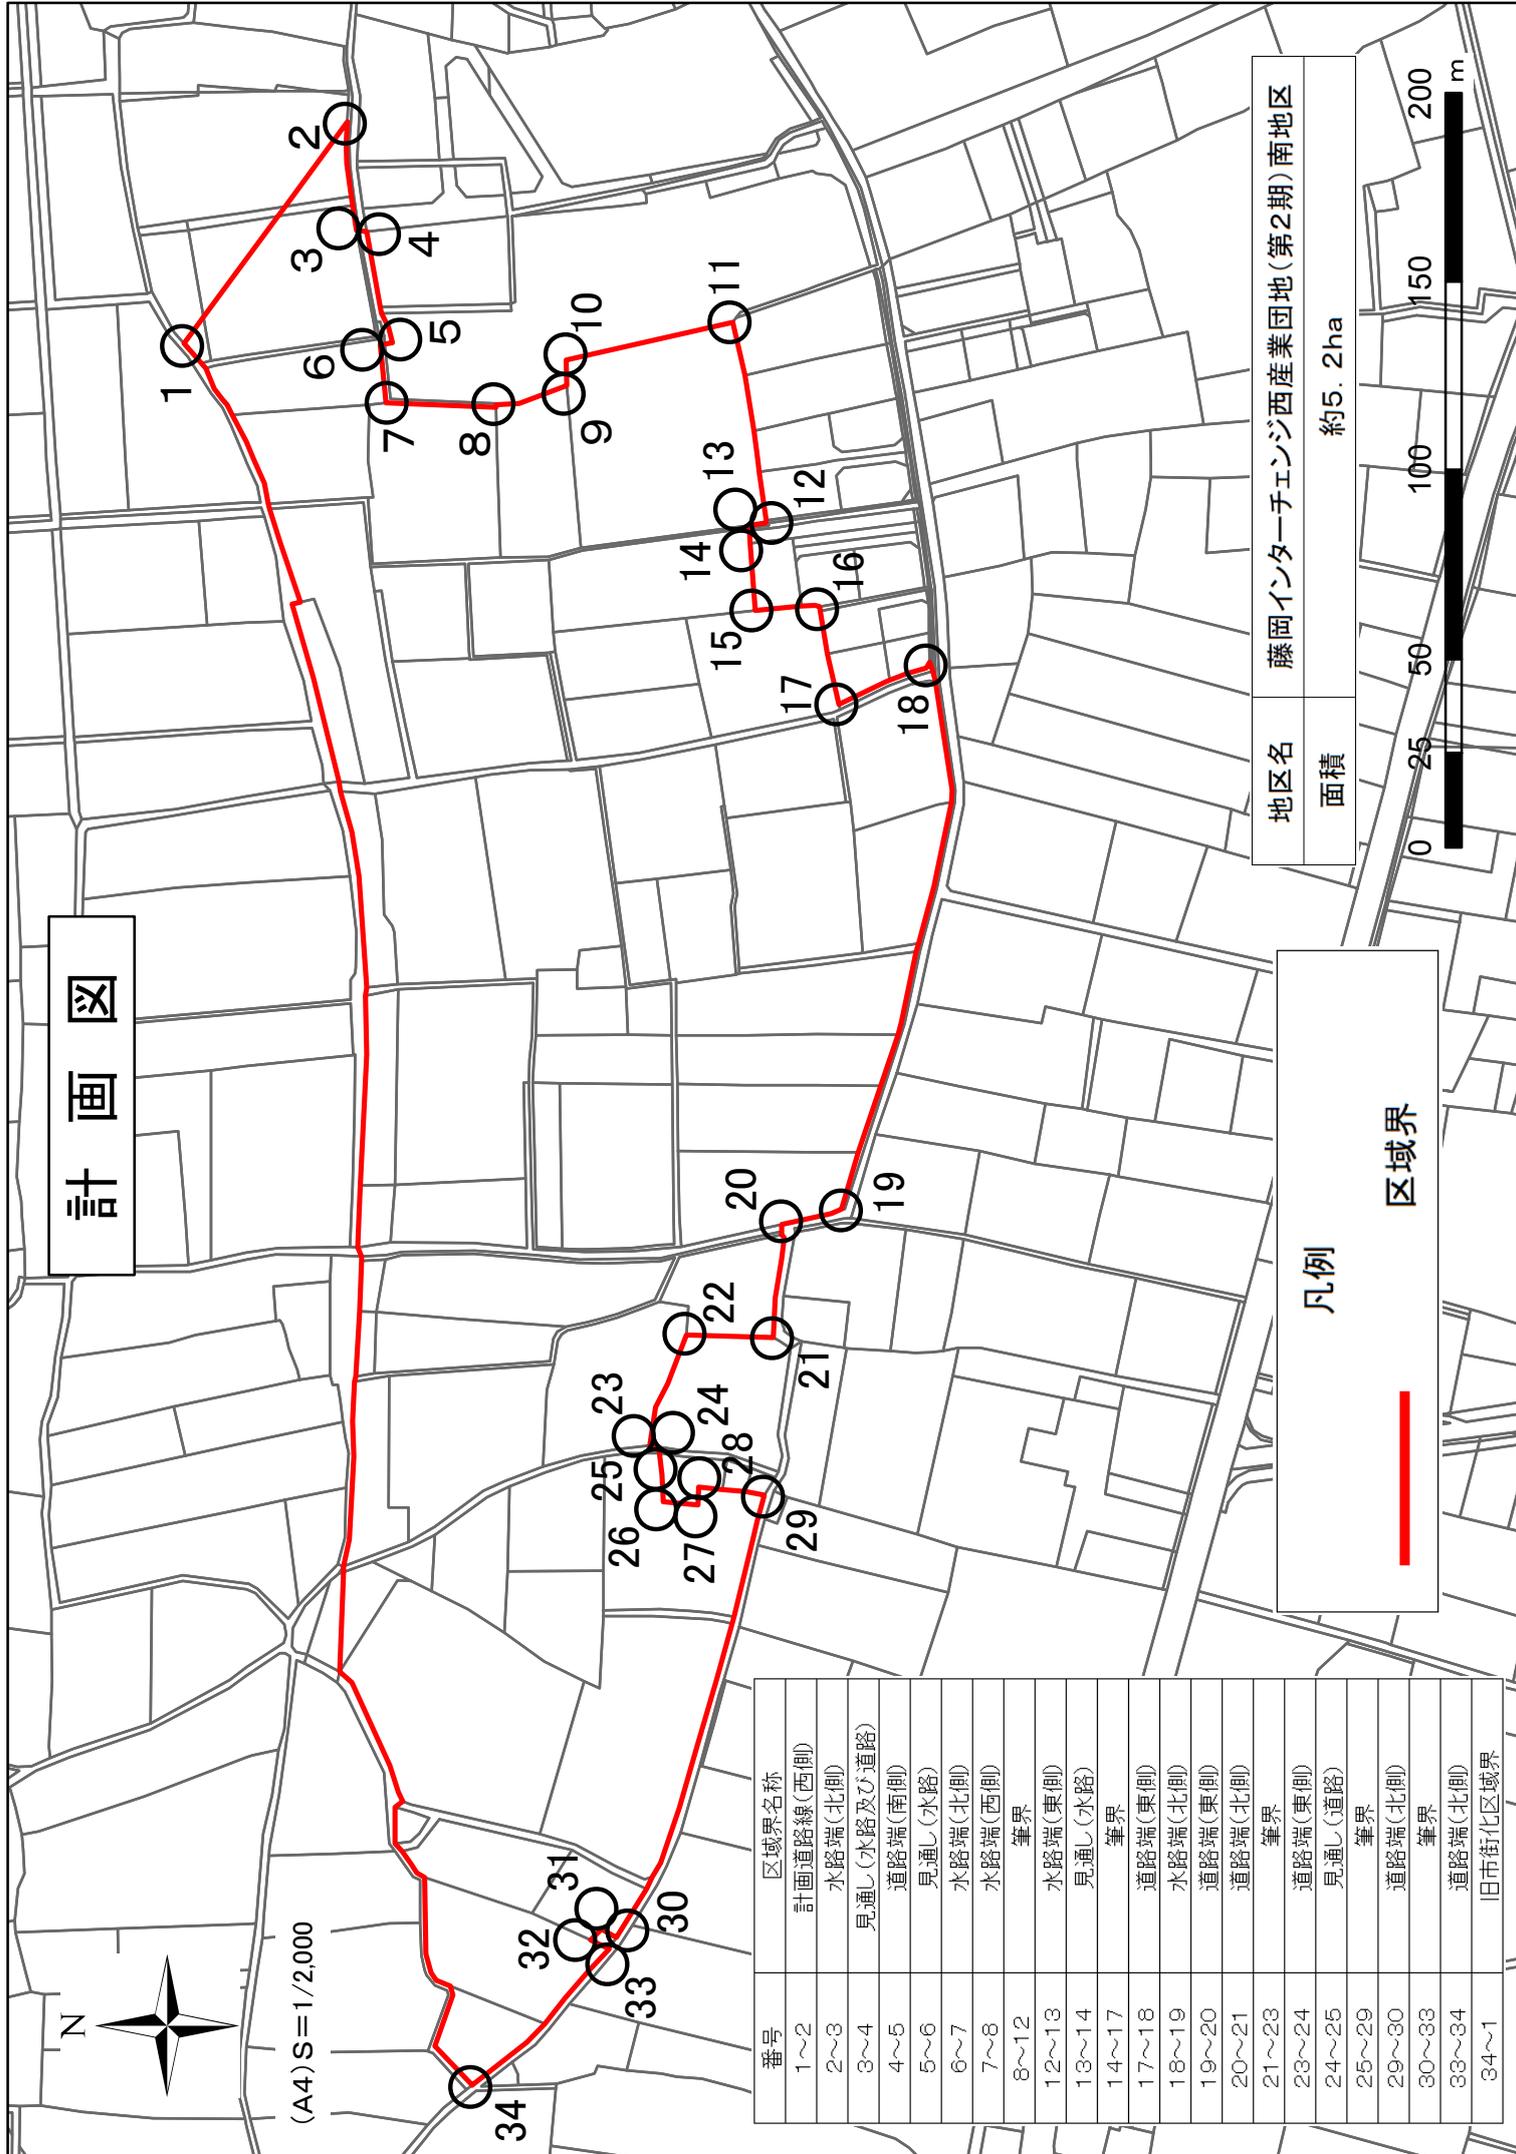

計画図(地区施設配置)



(A4) S=1/2,000

道路  
W=9m  
L=150m

公園・緑地

調整池

緩衝緑地帯  
W=10m

緩衝緑地帯  
W=10m

緩衝緑地帯  
W=10m

凡例	
調整池	
公園・緑地	
道路	
緩衝緑地帯	
1次放流先	


地区施設

地区名 藤岡インターチェンジ西産業団地(第2期)南地区

面積 約5.2ha



※調整池の配置及び放流先の位置はおおよそのものとする。

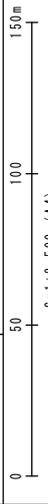凡例	藤岡インターチェンジ西産業団地(第2期)南地区
	地区計画区域
	高さ制限を設ける区域
	建築物の高さの最高限度 25m
	建築物の高さの最高限度 20m
	建築物の高さの最高限度 15m
	建築物の高さの最高限度 10m
	建築物の高さの最高限度 5m
 S=1:2,500 (A4)	

計画図 (高さ制限図)

緑環状線

3.5.14 (線) 中

3.4.3 (部) 北部環状線

