

計 画 図


(A3) S=1/2,500

地区名	西部工業団地(第3期)地区
面積	約16.2ha

番号	区域界名称
1~2	道路端(西側)
2~4	筆界
4~5	道路端(西側)
5~8	筆界
8~9	道路端(北側)
9~10	見通し(道路)
10~11	道路端(東側)
11~17	筆界
17~18	道路端(北側)
18~19	道路端(東側)
19~20	見通し(道路)
20~21	道路端(南側)
21~22	道路端(東側)
22~23	道路端(北側)
23~24	筆界
24~25	道路端(北側)
25~27	筆界
27~28	道路端(北側)
28~29	道路端(西側)
29~32	筆界
32~33	道路端(西側)
33~34	開発道路予定線(南側)
34~35	旧市街化区域界
35~1	水路端(南側)

凡例

区域界

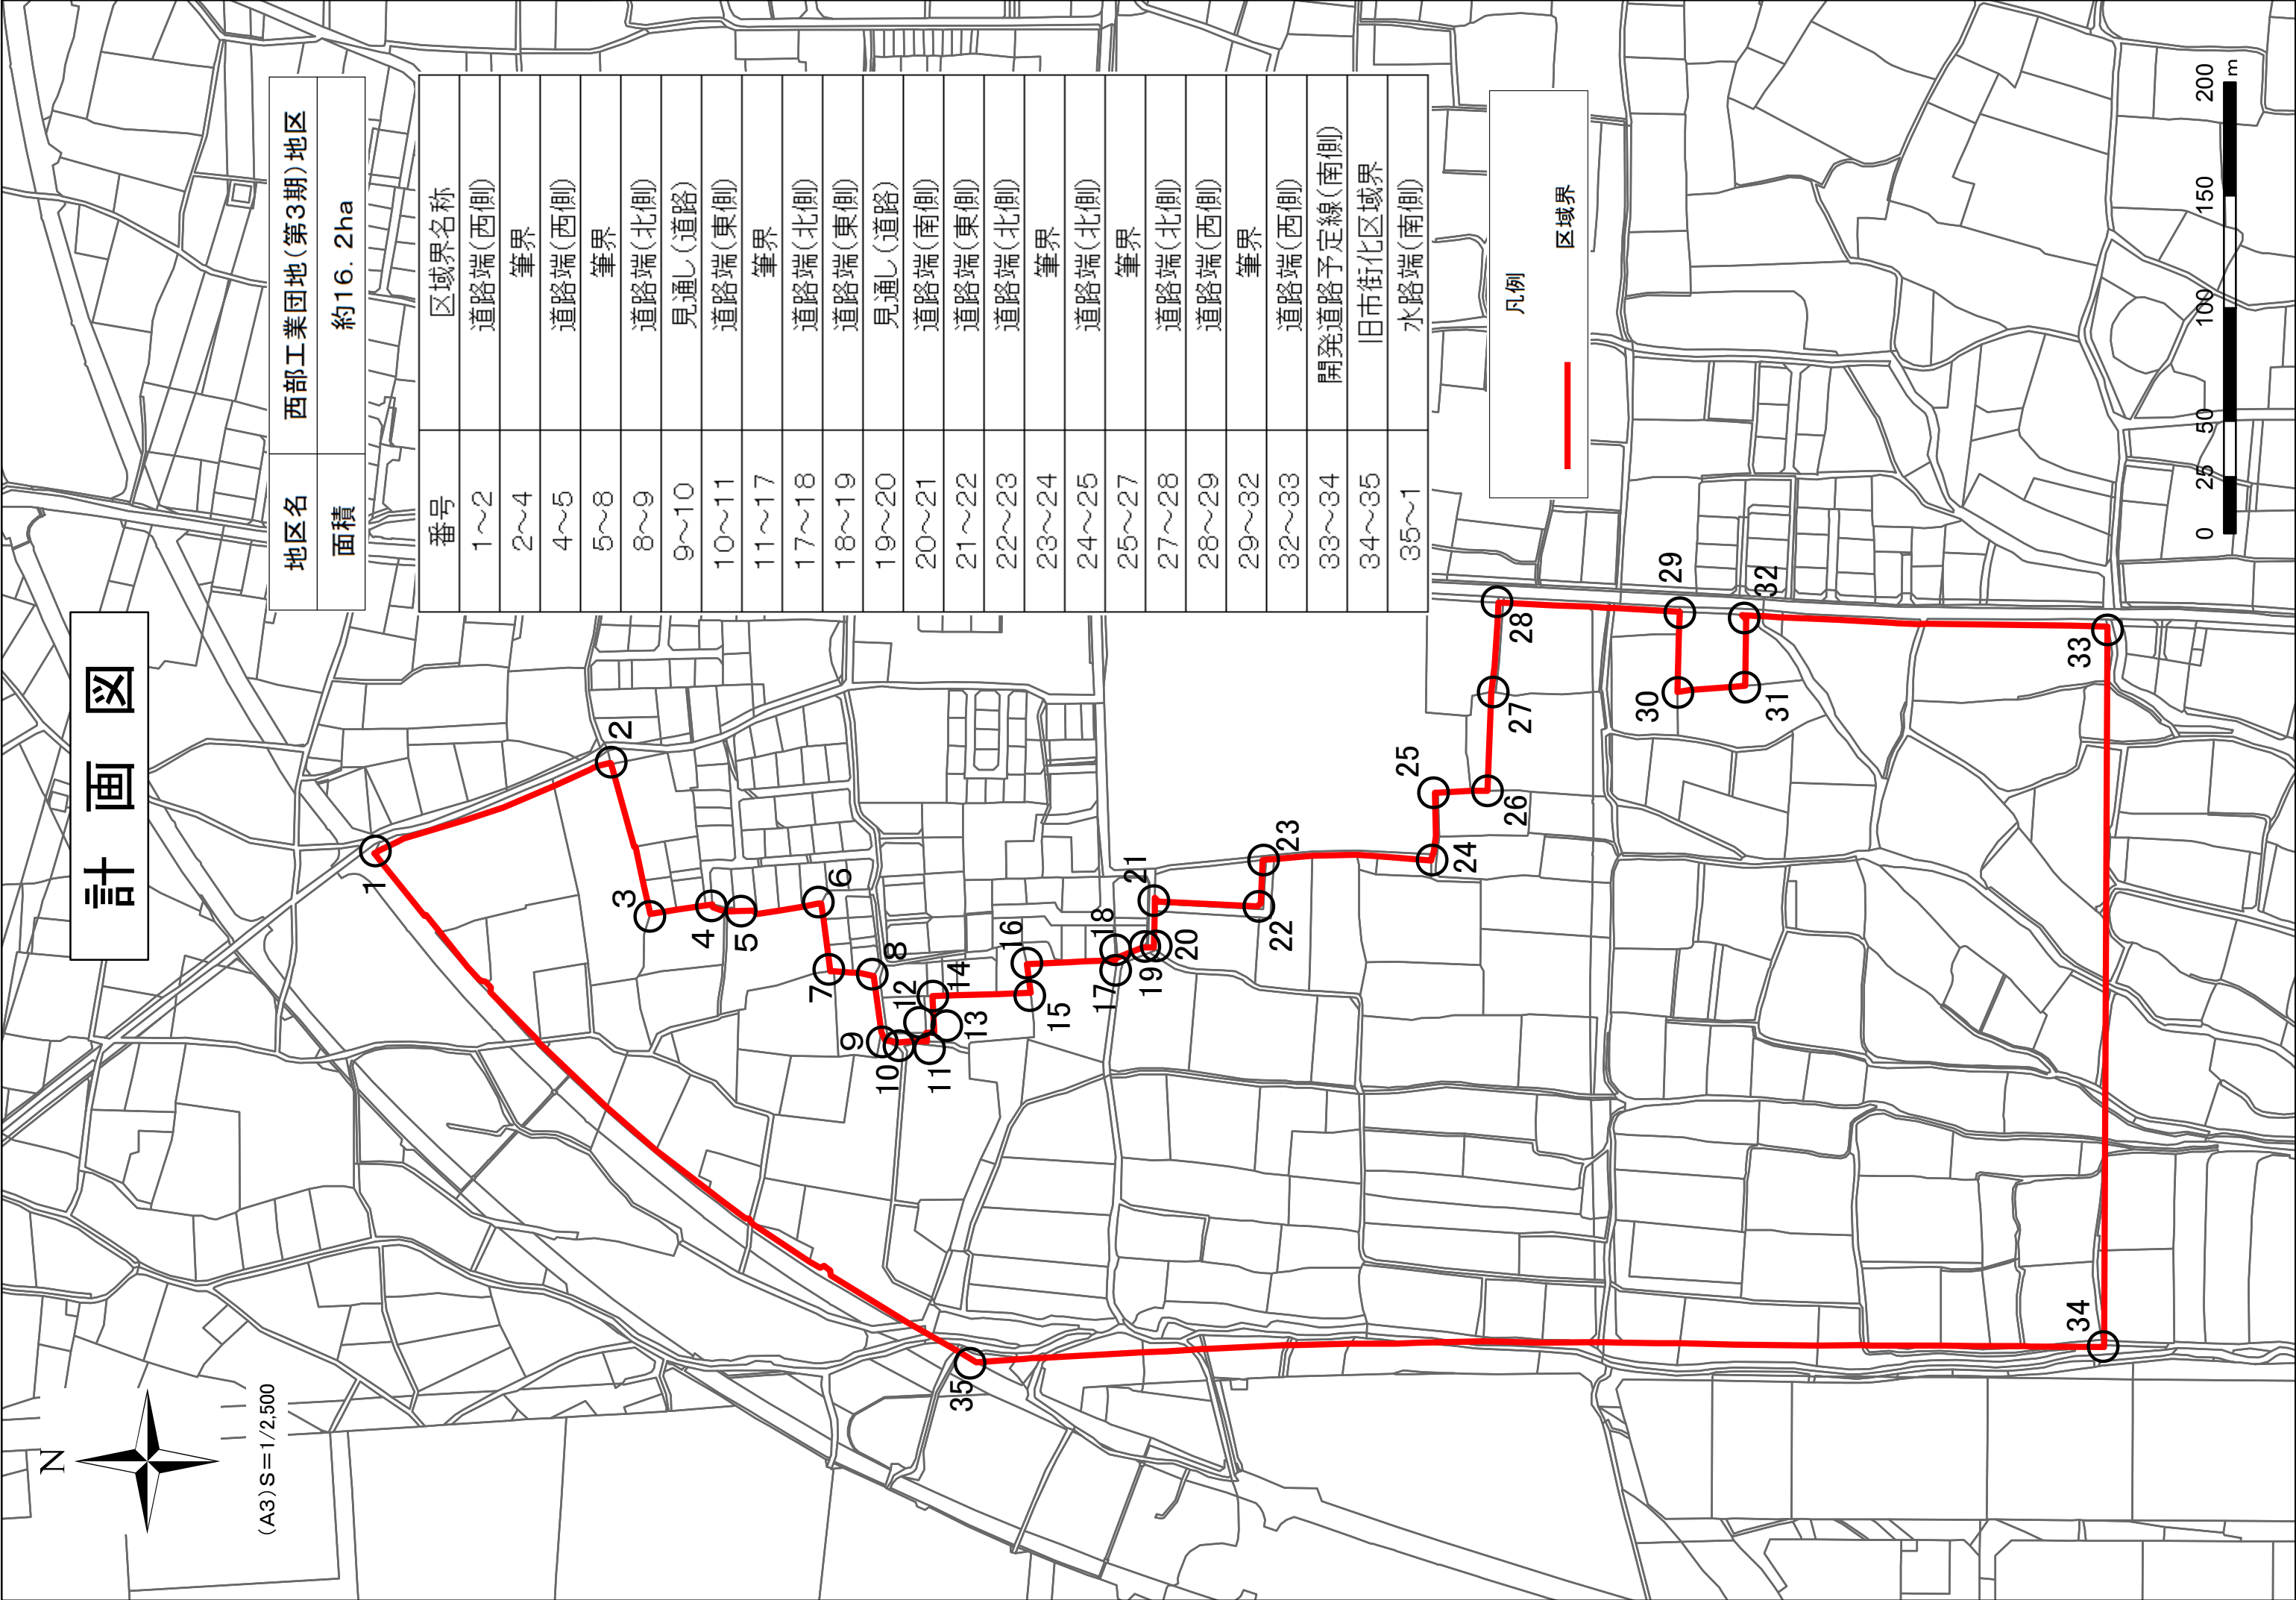

計画図(地区施設配置)



(A3) S=1/2,500


凡例		
地区施設	調整池	
	緑地	
	道路	
	緩衝緑地帯A	
	緩衝緑地帯B	
	緩衝緑地帯C	
1次放流先		
車の出入口を設けては ならない道路境界線		

地区名	西部工業団地(第3期)地区
面積	約16.2ha

※調整池の配置及び放流先の位置はおおよそのものとする。



計画図（高さ制限図）

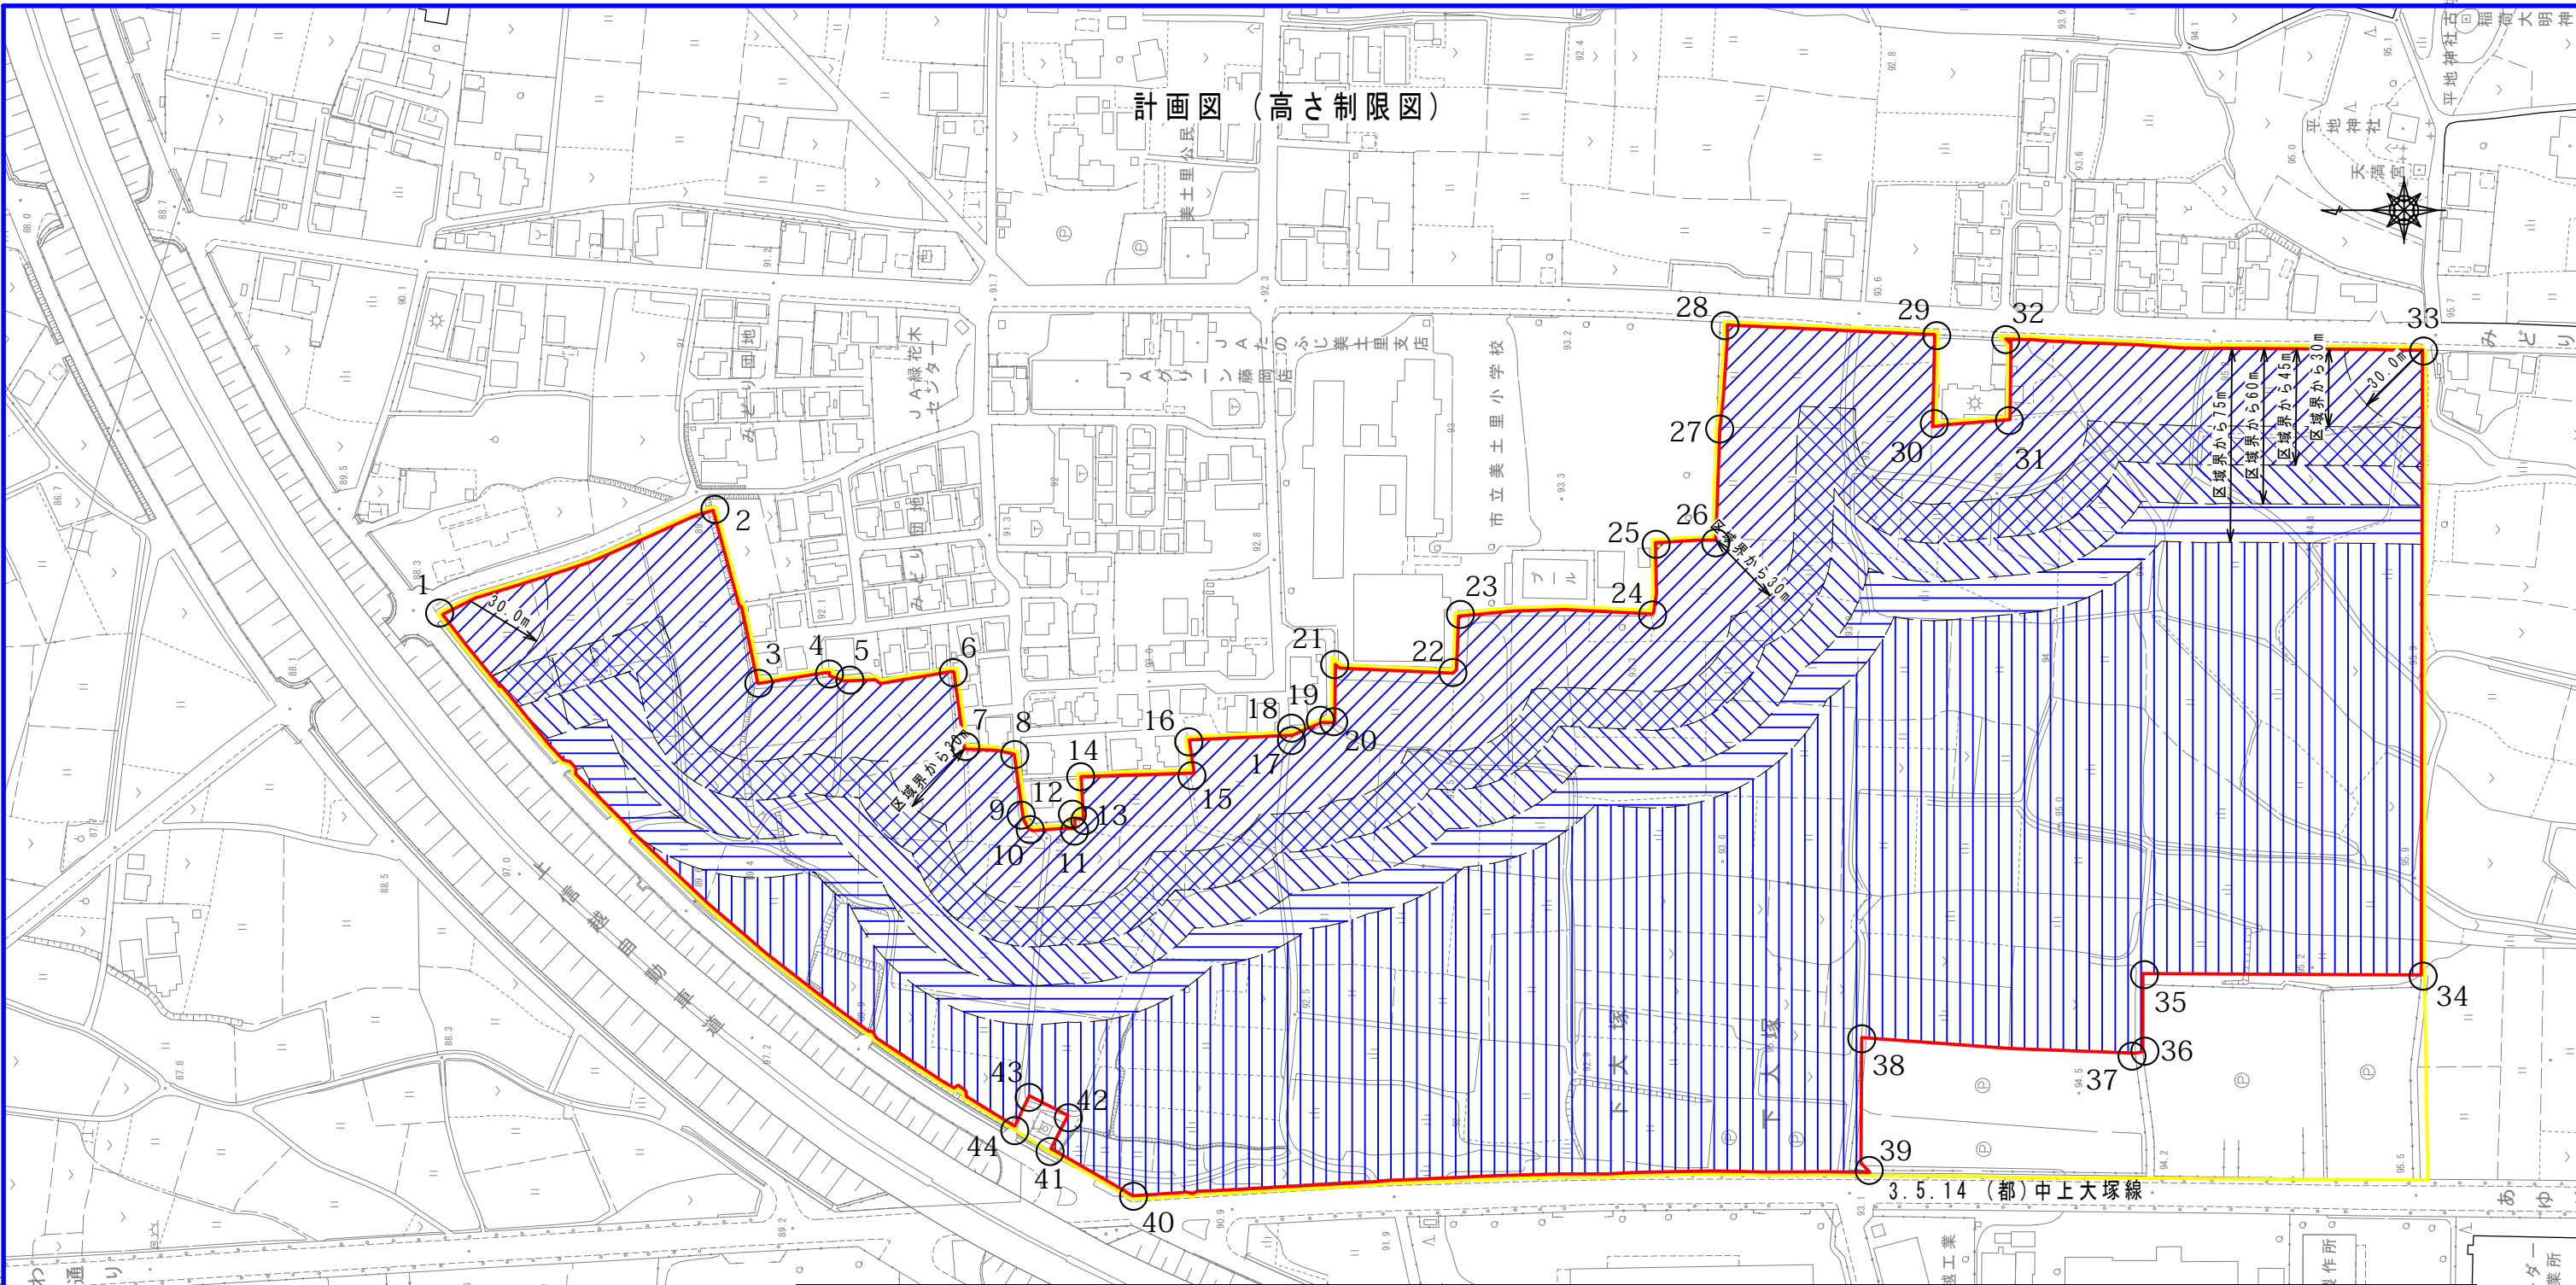

凡例 西部工業団地（第3期）地区

	地区計画区域
	高さ制限を設ける区域
	建築物の高さの最高限度 25m
	建築物の高さの最高限度 20m
	建築物の高さの最高限度 15m
	建築物の高さの最高限度 10m
	建築物の高さの最高限度 5m

050100150m

S=1:2,500 (A3)

番号	区域界名称	番号	区域界名称	番号	区域界名称
1～2	道路端(西側)	20～21	道路端(南側)	33～34	開発道路予定線(南側)
2～4	筆界	21～22	道路端(東側)	34～35	開発道路予定線(西側)
4～5	道路端(西側)	22～23	道路端(北側)	35～36	筆界
5～8	筆界	23～24	筆界	36～37	見通し(道路)
8～9	道路端(北側)	24～25	道路端(北側)	37～38	筆界
9～10	見通し(道路)	25～27	筆界	38～39	開発道路予定線(南側)
10～11	道路端(東側)	27～28	道路端(北側)	39～40	旧市街化区域界
11～17	筆界	28～29	道路端(西側)	40～41	水路端(南側)
17～18	道路端(北側)	29～32	筆界	41～44	筆界
18～19	道路端(東側)	32～33	道路端(西側)	44～1	水路端(南側)
19～20	見通し(道路)				