


# 計画図




(A4) S=1/2,000

凡例  
 区域界


地区名	藤岡インターチェンジ西産業団地(第2期)北地区
面積	約5.8ha

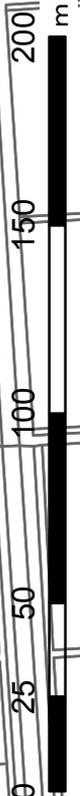

番号	区域界名称
1~2	道路端(南側)
2~3	道路端(西側)
3~4	道路端(南側)
4~6	筆界
6~7	道路端(西側)
7~11	筆界
11~12	見通し(道路)
12~14	筆界
14~15	道路端(西側)
15~16	道路端(南側)
16~18	筆界
18~19	道路端(西側及び北側)
19~20	見通し(道路及び水路)
20~23	旧市街化区域界
23~1	旧市街化区域界

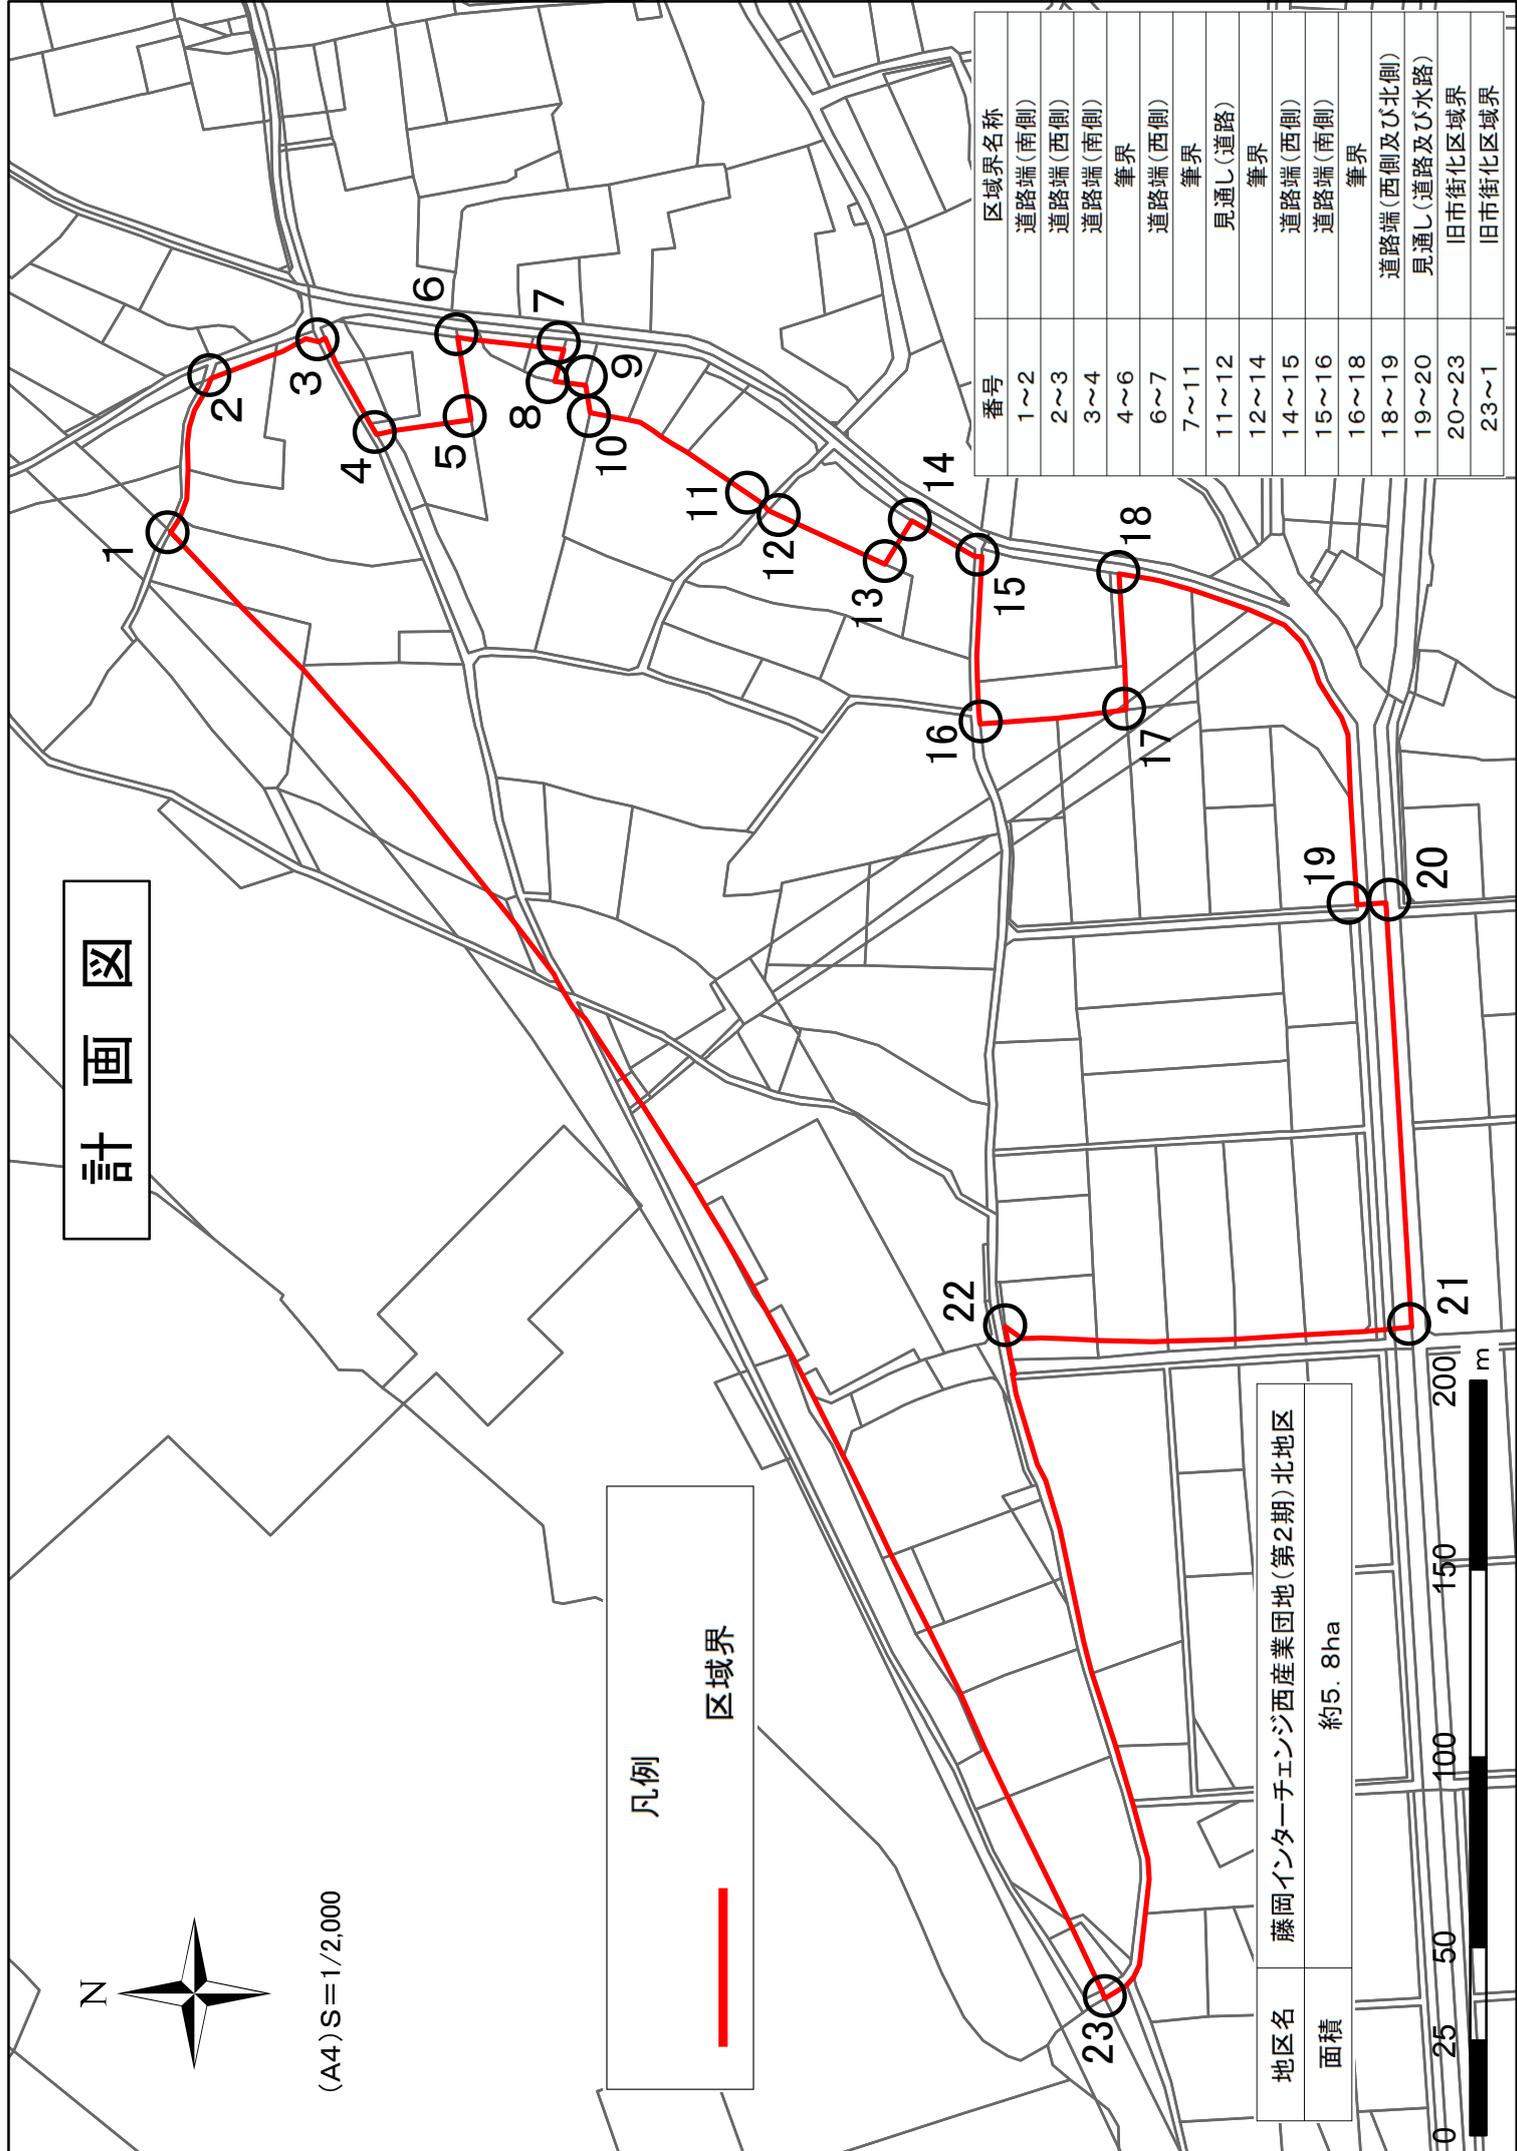

計画図(地区施設配置)

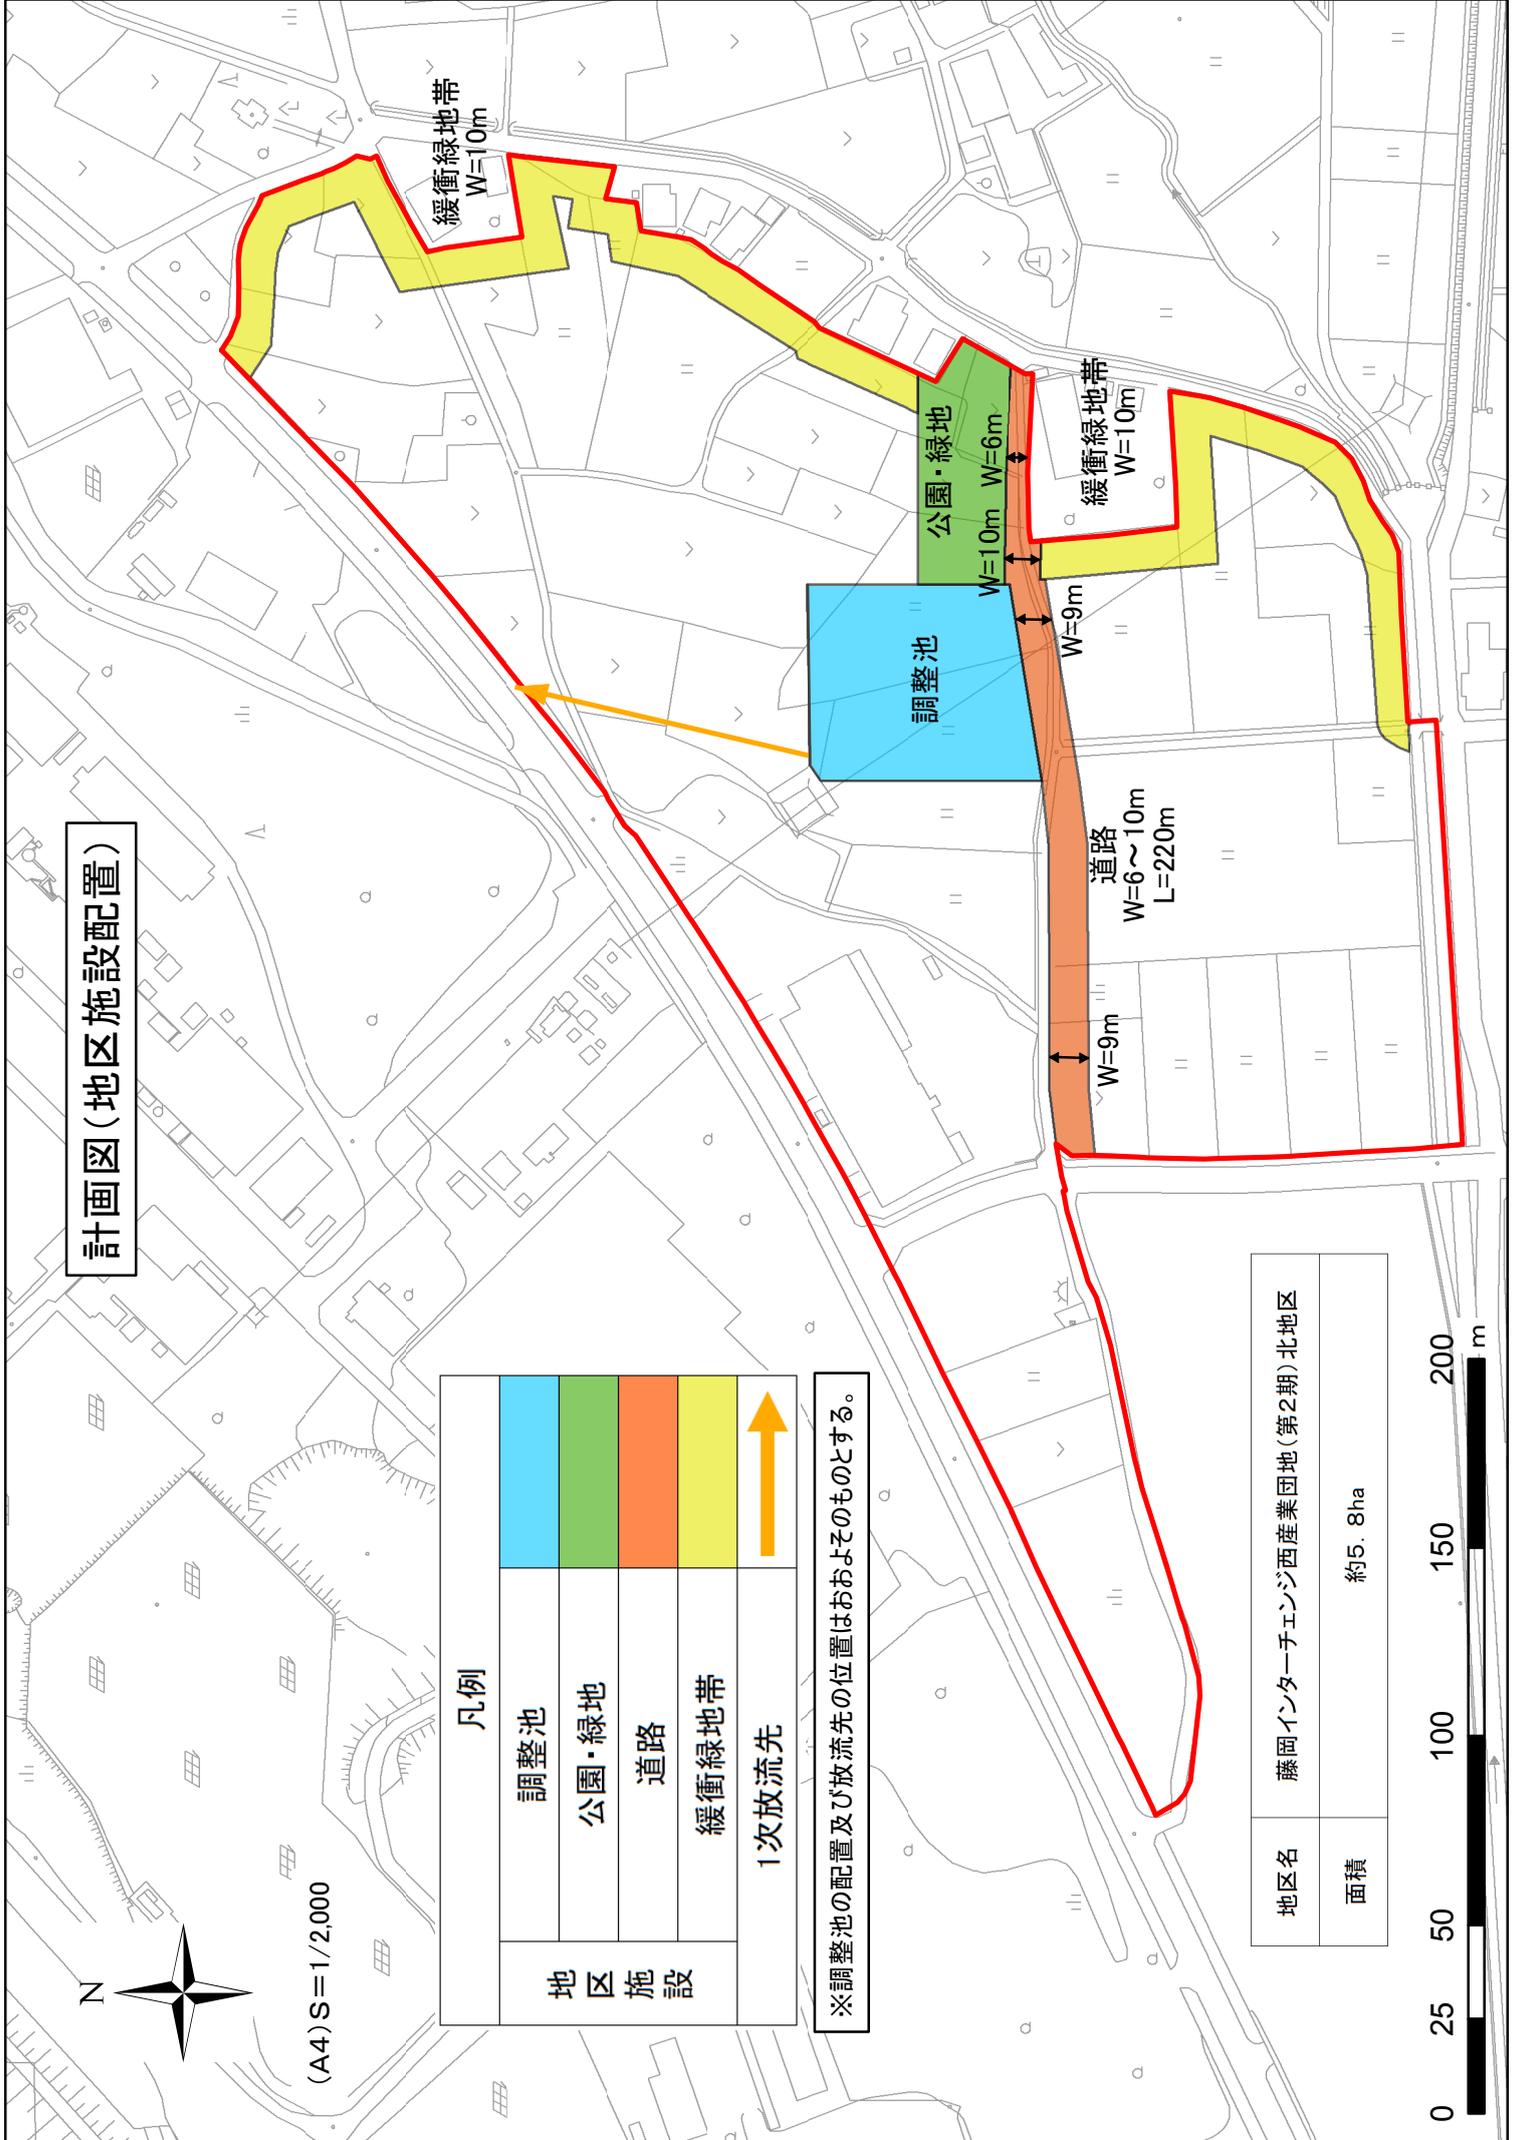


(A4) S=1/2,000

凡例	
調整池	
公園・緑地	
道路	
緩衝緑地帯	
1次放流先	

※調整池の配置及び放流先の位置はおよそのものとする。

地区名	藤岡インターチェンジ西産業団地(第2期)北地区
面積	約5.8ha

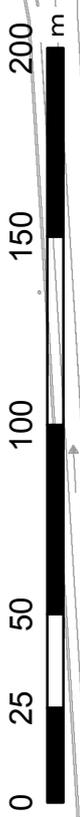


凡例 藤岡インターチェンジ西産業団地(第2期)北地区

	地区計画区域
	高さ制限を設ける区域
	建築物の高さの最高限度 25m
	建築物の高さの最高限度 20m
	建築物の高さの最高限度 15m
	建築物の高さの最高限度 10m
	建築物の高さの最高限度 5m

0 50 100 150m  
S=1:2,500 (A4)

計画図 (高さ制限図)

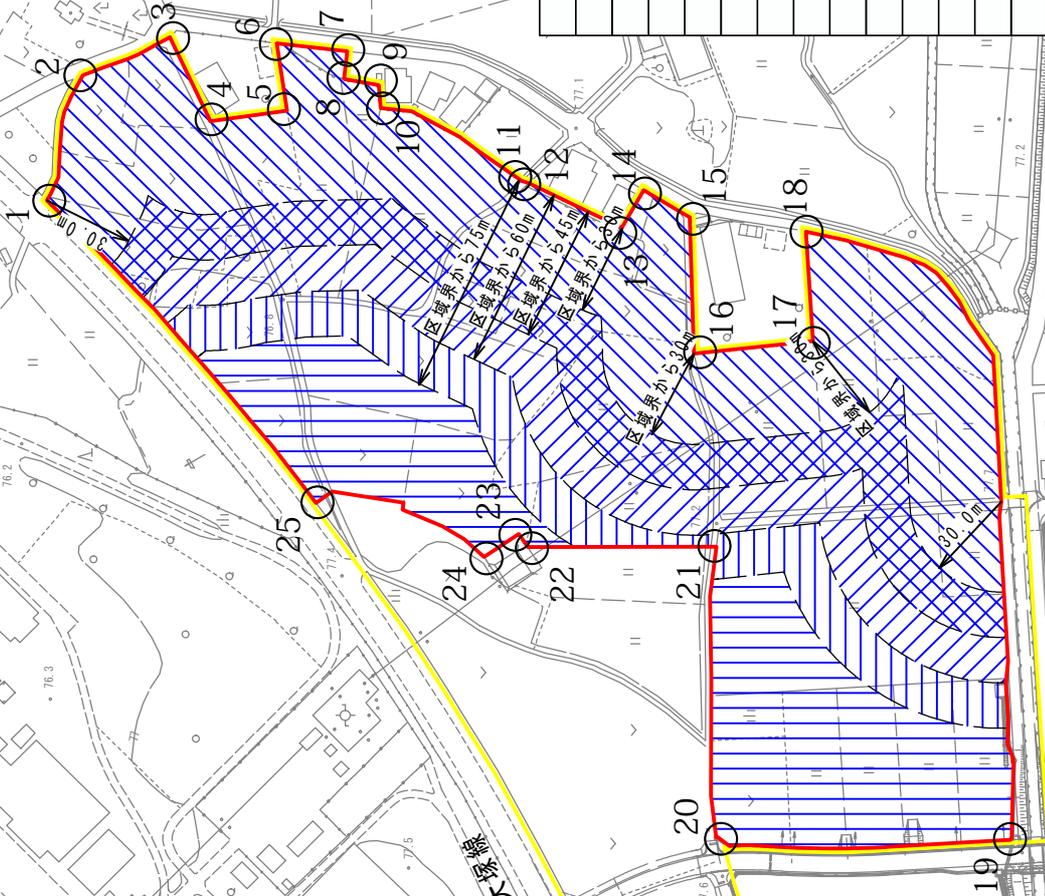

番号	区域界名称
1~2	道路端(南側)
2~3	道路端(西側)
3~4	道路端(南側)
4~6	筆界
6~7	道路端(西側)
7~11	筆界
11~12	見通し(道路)
12~14	筆界
14~15	道路端(西側)
15~16	道路端(南側)
16~18	筆界
18~19	道路端(西側及び北側)
19~20	旧市街化区域界
20~21	開発道路予定線(北側)
21~23	調整池界
23~25	開発道路予定線(西側)
25~1	旧市街化区域界