

登記年月日：令和4年10月26日

これは図面に記録されている内容を証明した書面である。
令和5年6月28日 前橋地方方法務局高崎支局

登記官

小 瀬 和 幸



請求番号：35-2

凡 記号	境界線の種類	記号	境界線の種類	記号	境界線の種類
⑤	石 垣	⑥	合成杭	⑦	金 網
③	コンクリート杭	⑧	金 網	⑨	金 網

地番	148-2
土地の所在	藤岡市藤岡

地積測量図

測地系 世界測地系(測地成果2011) 区 系

求積表


地 番	① 148-2	Xn	Yn	ΔX	ΔY	ΔX ² +ΔY ²	距離
測点							
C020		27680.201	-67976.074	17.509	-110233.383	0.775	
K215		27680.079	-67975.909	-0.267	16789.901	1.046	
K207		27679.954	-67974.271	-0.957	65731.200	5.497	
K206		27679.112	-67968.339	-1.167	79313.636	2.184	
K023		27678.787	-67966.680	-8.176	55594.675	17.913	
K024		27670.936	-67967.671	-12.812	874801.800	4.977	
B14		27655.975	-67968.056	-8.353	56773.171	19.650	
K016A		27652.593	-67948.721	-9.155	62207.540	5.819	
B12		27656.820	-67949.525	-0.043	2824.639	30.233	
B13		27662.540	-67979.213	23.381	-18993.197	17.938	
				延 面積	-586.765	293.38	㎡
				地 積			

基準点座標

測点	X座標	Y座標	備 考
S-1	27685.310	-67985.869	基準点(金網杭)
S-2	27684.735	-67978.659	基準点(金網杭)
S-3	27682.791	-67948.376	基準点(金網杭)
S-4	27687.532	-67932.037	基準点(金網杭)



●S-1⑤
基準点

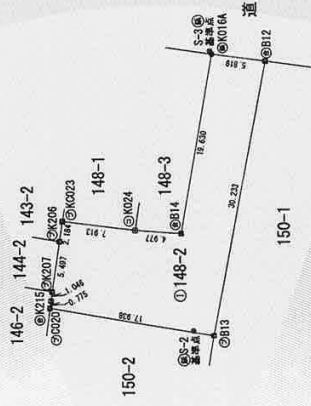

●S-4⑤
基準点

測量年月日 令和4年9月15日

藤岡市役所都市建設部都市施設課
主任 小 出 直 人

(令和 4 年 9 月 19 日作成)

申請人

藤岡市長 新 井 雅 博

縮尺 1/500

これは図面に記録されている内容を証明した書面である。
令和5年6月28日 前橋地方方法務局高崎支局

令和5年6月28日

前橋地方法務局高崎支局

登記官

小測和幸



請求番号: 35-3

凡	記号	境界種の類別	記号	境界種の類別	記号	境界種の類別
	(石)	石 杭	(金)	合成杭	(金)	金 属 鋼
例	(コ)	コンクリート杭	(金)	金属杭	(ア)	プレート
					(ヤ)	マージング
					(ナ)	制 三 ()

地番	148-3
土地の所在	藤岡市藤岡

測地系	世界測地系(測地成果2011) 区系
-----	--------------------



● S-1 ●

求積表

地 點		Y_0	ΔX	$\Delta X \times Y_0$	距離
標 志	測 點				
① 48-3					
測點					
K024	27670.936	-67967.671	3.522	-394956.10493	8.098
K028	27669.498	-67958.697	-2.685	182460.10148	10.874
029	27668.251	-67947.895	-5.728	406663.64926	5.728
K016A	27662.833	-67948.721	-6.916	154851.28836	19.630
B14	27665.975	-67968.056	8.353	-567737.17169	4.977
		倍	正	-207.102335	
		面	積	103.5964676	
		面	積	103.599	

基準点座標	源点	X座標	Y座標	備考
	S-1	27695.310	-67995.869	基準点(金屬板)
	S-2	27664.735	-67978.559	基準点(金屬板)
	S-3	27662.791	-67948.378	基準点(金屬板)
	S-4	27637.532	-67952.037	基準点(金屬板)

翠樹居



◎S-4●

測量年月日	令和4年9月16日
-------	-----------

藤岡市役所都市建設部都市施設課
主任 小出直人 (令和4年)

作成者

(令和 4 年 9 月 19 日作成)

申請人

博雅井新 藤岡市長

縮尺 $\frac{1}{500}$



登記年月日：平成25年1月23日

これは図面に記録されている内容を証明した書面である。
令和5年6月28日 前橋地方支務局高崎支局

登記官

小 瀬 和 幸




請求番号：35-5

(2/4)

境界線の種類	記号	境界線の種類	記号	境界線の種類	記号
石 杭	④	合成杭	⑤	金属杭	⑥
コンクリート杭	⑦	プレート	⑧	マーキング	⑨

地 番	150-2	土地積測量
土地の所在	藤岡市藤岡	

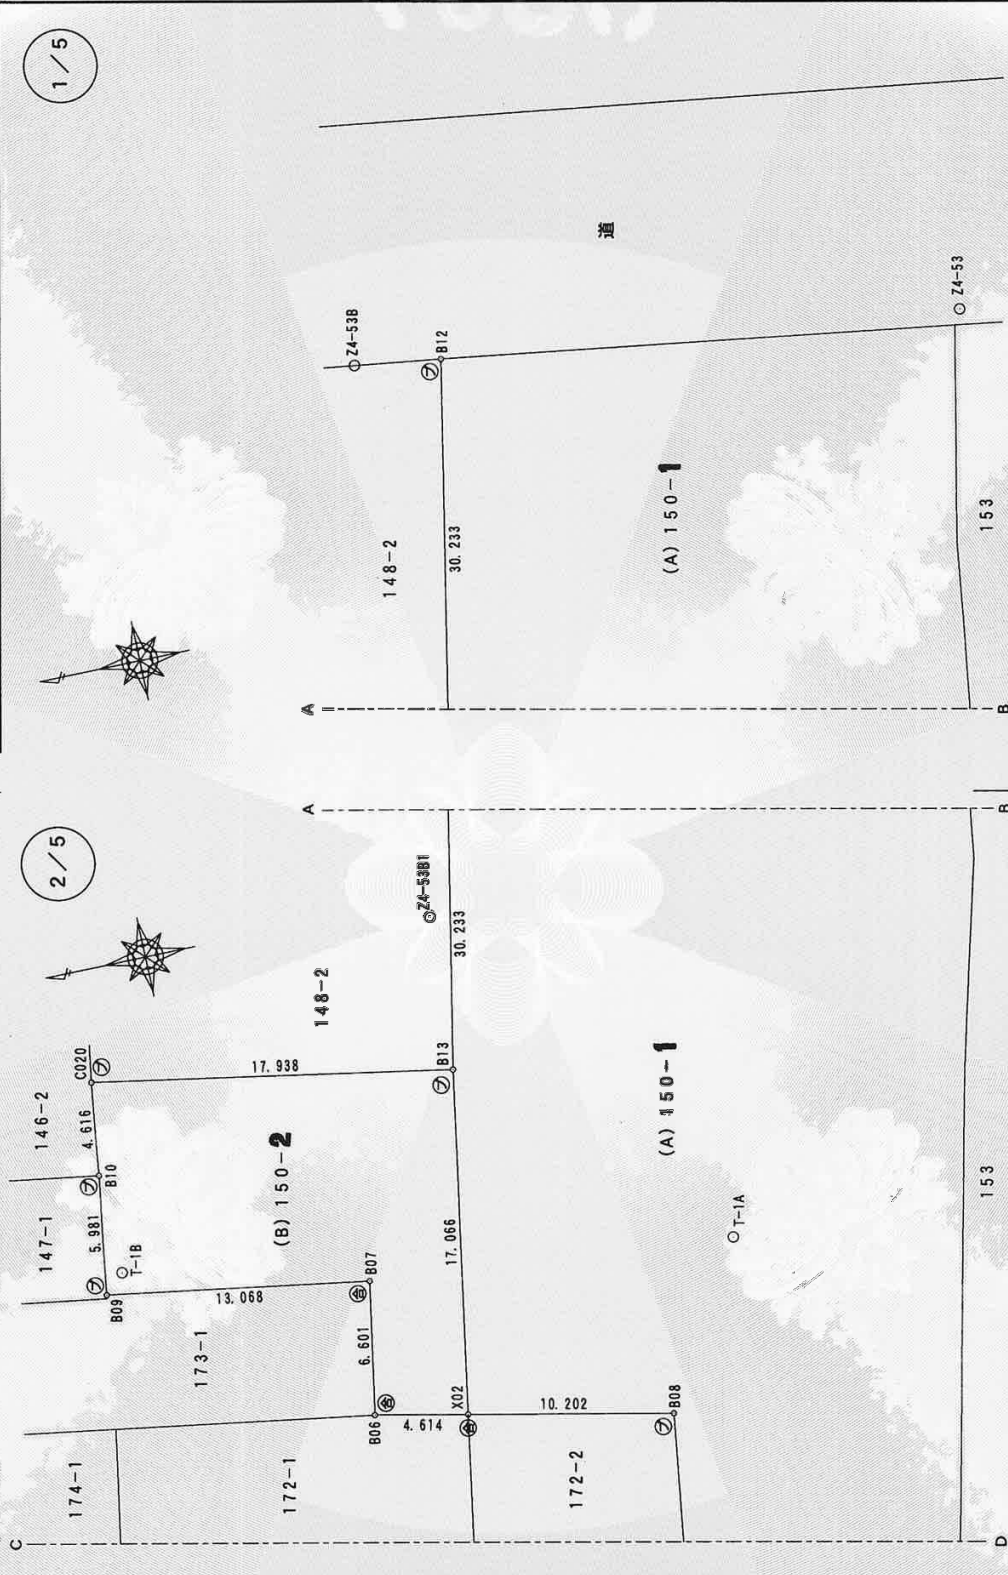

作成者	藤岡市役所都市建設部都市計画課 堀越 亜也	縮尺	1/250
申請人	被代位者 多野耕太郎農業協同組合 代位者 藤岡市長 新井利明	縮尺	1/250

公用

前橋地方法務局高崎支局

小測和幸



(3/4)


土地積測所在圖

150-2

四樓上四樓

番地

土地の所在

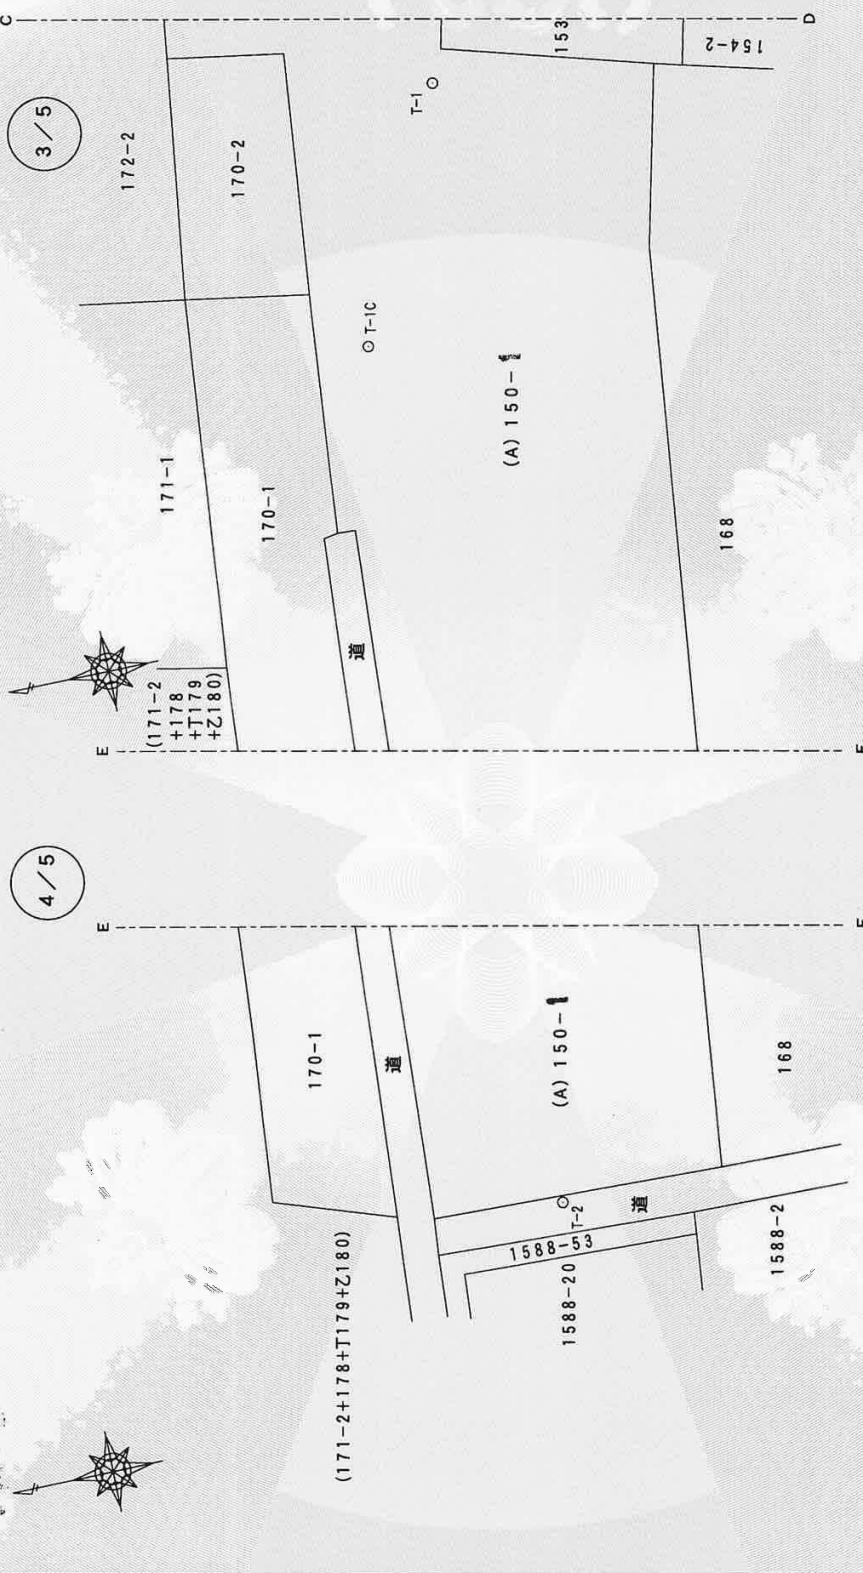

作者

藤岡市役所都市建設部都市計画課

申請人

被代位者

多野藤岡農業協同組合

編尺

$$\begin{array}{r} 1 \\ 250 \end{array}$$

(3/4)

登記年月日：平成25年1月23日

これは図面に記録されている内容を証明した書面である。
 令和5年6月28日 前橋地方法務局高崎支局

登記官

小瀬和幸



請求番号：35-5

土地積測量図

地番 150-2

土地の所在 藤岡市藤岡

測地系 任意座標

5/5

求積表

地番	(B) 150-2	X	Y	X-X	Y (X-X)
測点					
X02		27300.837	-67706.512	7.342	-497086.079242
B06		27302.285	-67657.933	3.401	-230259.668119
B07		27289.322	-67718.691	11.790	-798147.783270
B09		27296.123	-67698.622	12.032	-814505.927168
B10		27326.262	-67689.058	-1.471	99570.604318
C020		27325.667	-67684.481	-18.256	1235647.885136
合計		27308.006	-67687.820	倍面積	1004348.905560
				面積	-432.062785
				地積	216.0313925
				地積	216.03

残地求積表

地番	(A) 150-1	面積
公簿		2326.60
公簿面積		216.0313925m ²
合計面積		216.0313925m ²
残地		2110.5686075m ²
残地		2110.56

座標一覧表

測点	X	Y	備考
B08	27300.837	-67706.512	
B12	27302.285	-67657.933	
T-1	27289.322	-67718.691	基準点 金属板
T-1A	27296.123	-67698.622	基準点 金属板
T-1B	27326.160	-67694.031	基準点 金属板
T-1C	27295.135	-67730.819	基準点 金属板
T-2	27292.727	-67765.731	基準点 金属板
T-3	27275.717	-67766.856	基準点 金属板
Z4-53	27276.580	-67660.807	基準点 金属板
Z4-53B1	27307.564	-67679.983	基準点 金属板
Z4-53B	27306.548	-67657.354	基準点 金属板

測量年月日	平成24年11月22日
座標系	

藤岡市役所都市建設部都市計画課

係長代理 堀越 丞

(平成24年11月22日作成)

作成者

申請人

被代位者 多野藤岡農業協同組合

代位者 藤岡市長 新井利明

縮尺

縮尺

(4/4)

登記年月日：平成24年6月1日

これは図面に記載されている内容を証明した書面である。
令和5年6月28日 前橋地方裁判所 高崎支局

登記官

小瀬和幸



請求番号：35-6

境界線の種類	記号	境界線の種類	記号	境界線の種類	記号
石杭	⑤	合成杭	⑥	金庫杭	⑦
コンクリート杭	⑧	金庫杭	⑨	プレート	⑩
境界線の種類	記号	境界線の種類	記号	境界線の種類	記号
⑪	⑫	⑬	⑭	⑮	⑯

測地系 任意座標

求積表

地番	(B) 172-2	X	Y	X-X	Y (X-X)
測点					
X02		27310.829	-67704.451	13.430	-909270.776930
X01		27314.267	-67724.945	-7.269	492292.625205
230A		27303.560	-67726.654	-12.308	839579.657492
B02		27301.959	-67714.774	-2.723	184387.328602
B08		27300.937	-67706.512	8.876	-600556.761440
			倍面積		432.073889
			面積		216.036945
			地積		216.63 m ²

地番	(A) 172-1	X	Y	X-X	Y (X-X)
測点					
X01		27314.267	-67724.945	-20.764	1407595.256860
X02		27310.829	-67704.451	1.081	-73188.511531
B06		27315.348	-67702.519	17.243	-1167411.778117
222		27328.072	-67701.517	16.001	-1088291.973517
B11		27331.349	-67720.643	3.541	-235798.796863
053		27331.813	-67722.176	-17.082	1156830.210432
			倍面積		784.407284
			面積		367.203642
			地積		367.20 m ²

地番	面積
(B) 172-2	216.036945m ²
(A) 172-1	367.203642 m ²
合計面積	583.240576m ²
公簿	586 m ²
登記簿との差	2.7594235m ²

座標一覧表

測点	X	Y	備考
T-1A	27296.123	-67698.622	基準点 金庫杭
T-1B	27426.160	-67694.031	基準点 金庫杭
T-1C	27295.135	-67780.819	基準点 金庫杭

測量年月日	平成24年 3月22日
座標系	

地番	172-1-2
土地の所在	藤岡市藤岡



申請人	新井利明
縮尺	1/250

作成者	藤岡市役所都市建設部都市計画課
係長代理	堀越 丞 (平成24年3月22日作成)
縮尺	1/

登記年月日：令和4年10月26日

これは図面に記録されている内容を証明した書面である。
令和5年6月28日 前橋地方法務局高崎支局

登記官

小瀬和幸



請求番号：35-4

凡	記号	境界線の種類	記号	境界線の種類	記号	境界線の種類
①	石	境界線の種類	②	境界線の種類	③	境界線の種類
④	コンクリート杭	境界線の種類	⑤	境界線の種類	⑥	境界線の種類
⑦	コンクリート杭	境界線の種類	⑧	境界線の種類	⑨	境界線の種類

地積測量図

地番 173-1
土地の所在 藤岡市藤岡

測地系 世界測地系(測地成果2011) IX 系

求積表

地番	① 173-1	Xn	Yn	ΔX	ΔY	ΔX×Yn	距離
041B		2731.091	-67979.802	-50.310	34.0000000000000	49.950	
227		27681.059	-67986.744	-49.419	33.9999999999999	0.178	
B09		27681.072	-67986.598	-12.935	879.400257098	13.068	
B07		27668.764	-67988.600	-11.791	801.653633448	6.601	
B06		27668.881	-67995.112	13.841	-841.120345192	7.12.881	
222		27682.605	-67993.111	62.128	-822.427400209	50.011	
041C		27732.009	-67985.341	48.486	-829.6037233726	6.108	
合計							399.04 ㎡

基準点座標

基準点	X座標	Y座標	備考
S-1	27685.310	-67995.869	基準点(金属杭)
S-2	27684.735	-67978.659	基準点(金属杭)
S-3	27682.791	-67948.378	基準点(金属杭)

測量年月日 令和4年9月16日

作成者 藤岡市役所都市建設部都市施設課
主任 小出直人 (令和4年9月19日作成)

申請人

藤岡市長 新井 雅博

縮尺 1/500



登記年月日：令和4年10月26日

これは図面に記録されている内容を証明した書面である。
令和5年6月28日 前橋地方法務局高崎支局

登記官

小瀬和幸



請求番号：35-1

凡	配号	境界線の種別	配号	境界線の種別	配号	境界線の種別	配号	境界線の種別
例	⑤	石状	⑥	合成杭	⑦	金網杭	⑧	プレート
	⑨	コンクリート杭	⑩	金網杭	⑪	プレート	⑫	マーキング

測地系 世界測地系(測地成果2011) 区系

地積測量図


地番	174-1
土地の所在	藤岡市藤岡

求積表

地番	① 174-1	Xn	Yn	ΔX	距離
測点	045	27737.363	-67984.497	-6.627	460629.207619
	041C	27732.009	-67985.341	-54.758	39232741.302418
	222	27682.605	-67983.111	-46.128	31363566.226208
	B11	27685.881	-68012.237	57.825	-36928007.604525
	047	27740.430	-68003.809	52.755	-36376409.943795
	045A	27738.636	-67992.515	-2154.716510	2086533.043595
				総面積	1077.3562560
				地積	1077.356

基準点座標

測点	X座標	Y座標	備考
S-1	27695.310	-67995.869	基準点(金属杭)
S-2	27664.735	-67978.659	基準点(金属杭)

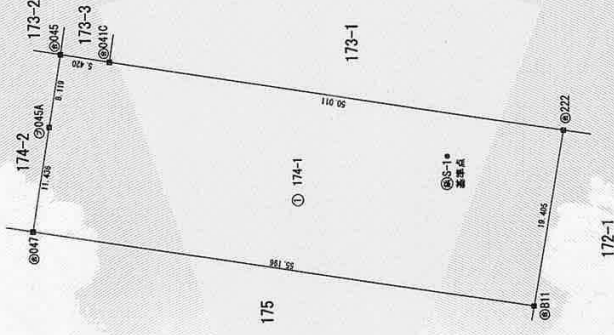

測量年月日 令和4年9月16日

作成者 藤岡市役所都市施設課 主任小出直人
都市施設課 主任小出直人

令和4年9月19日(作成)

申請人 藤岡市長新井雅博

縮尺 1/500