



案内図

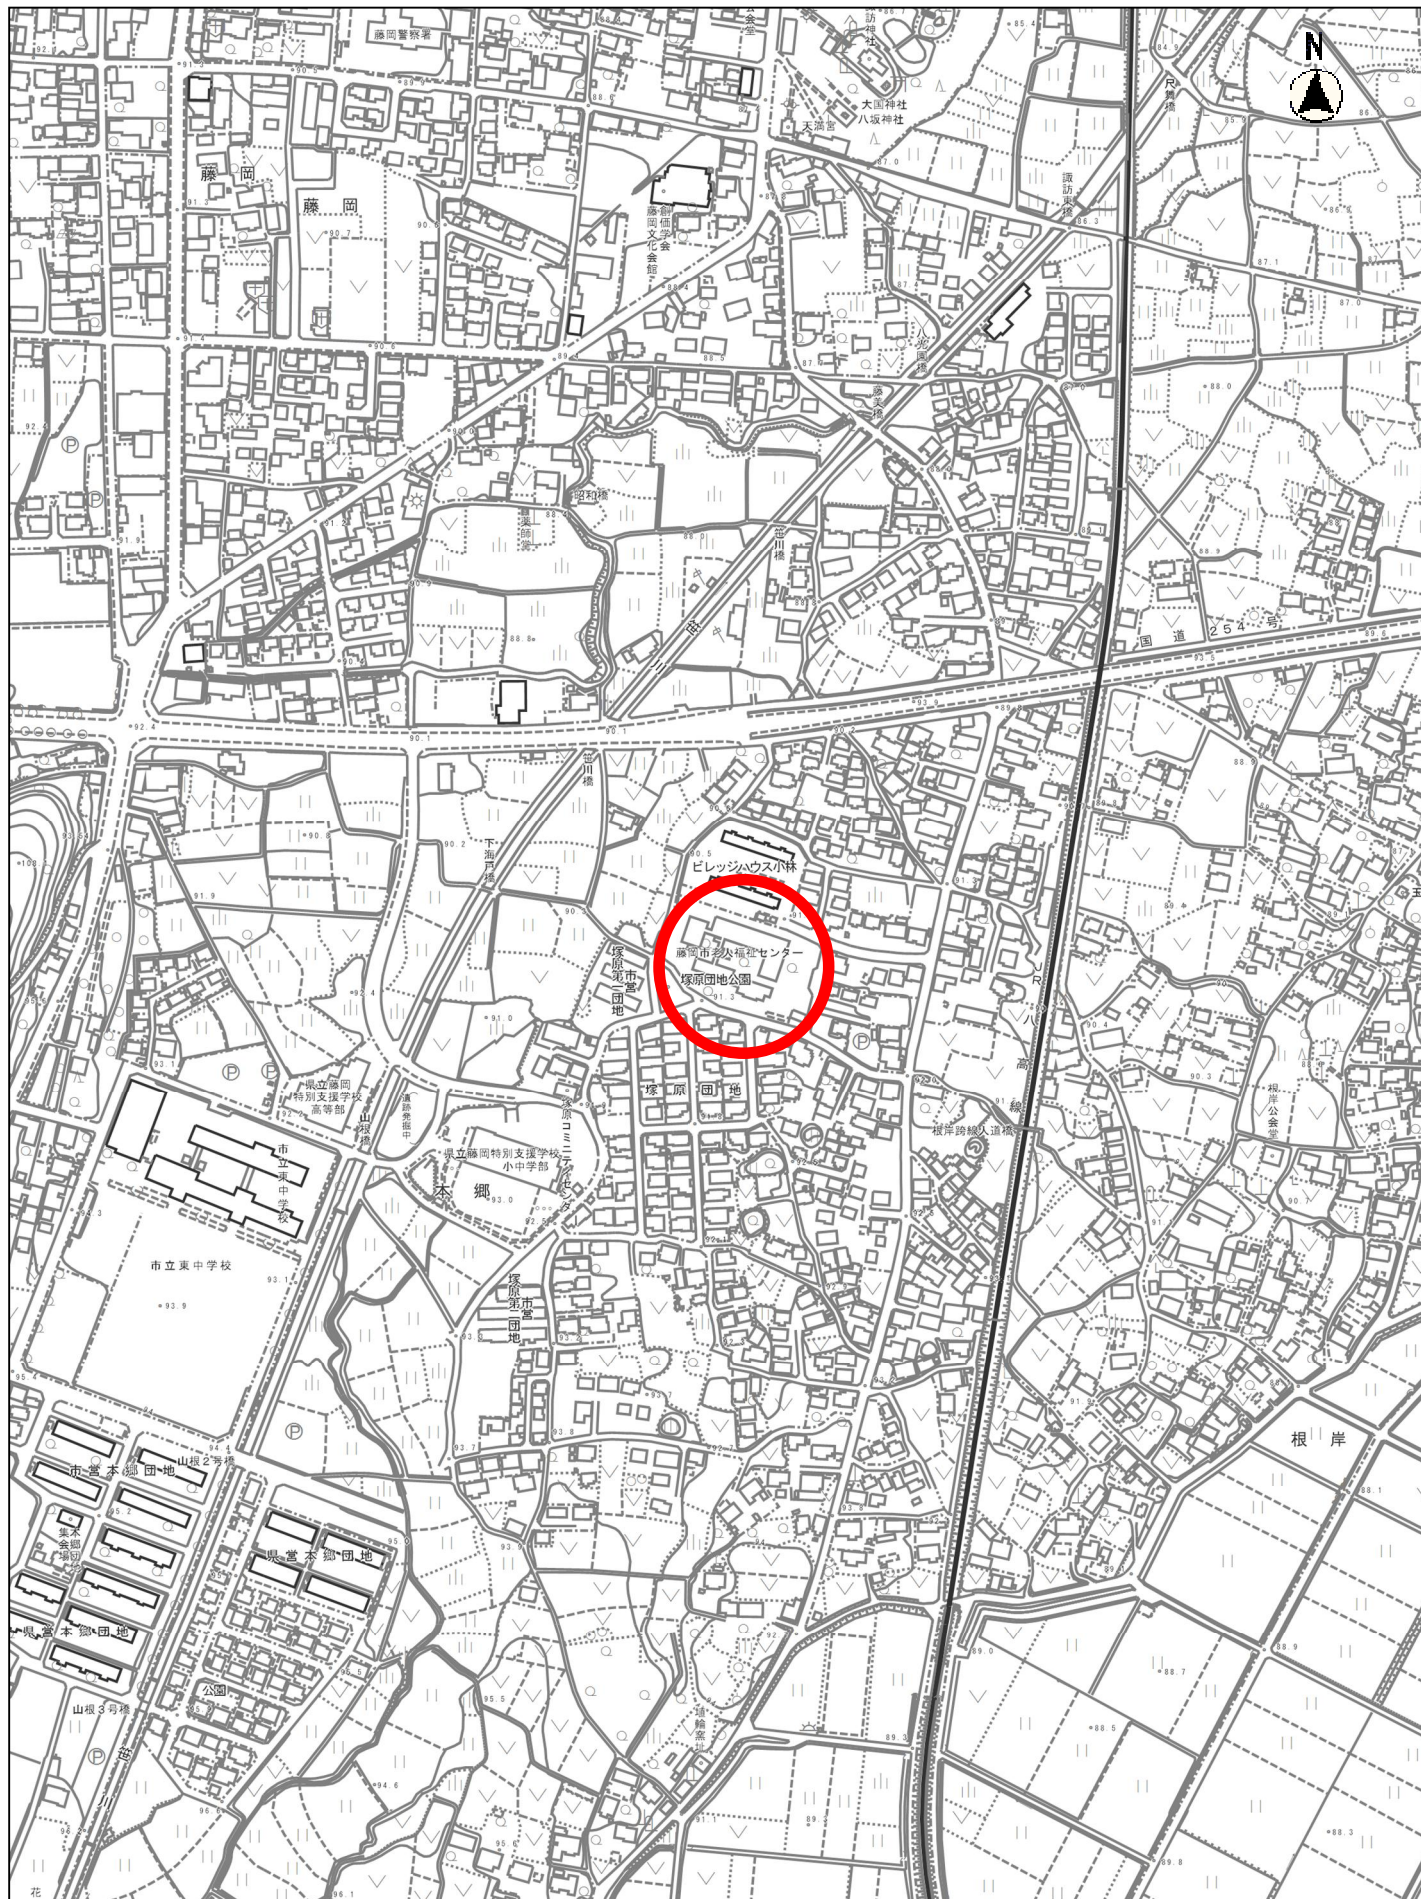

縮尺 1 : 5000

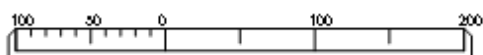

地番	61-1 61-3、61-4
土地の所在	藤岡市小林字塚原

土地の所在 藤岡市小林字塚原



凡例	記号	境界線の種別	記号	境界線の種別	記号	境界線の種別
	石	杭	金	金属杭	キ	刻ミ()
	コ	コンクリート杭	ブ	プレート		
	合	合成杭	鉸	金属鉸		

2/2

地番	61-1 61-3、61-4
土地の所在	藤岡市小林字塚原

地積測量図

地番	① 61-1			
測点	X	Y	X-X	Y (X-X)
V5	25954.168	-67440.254	45.591	-3074668.620114
V4	25991.518	-67428.398	22.850	-1540738.894300
V3	25977.018	-67385.635	-23.813	1604654.126255
V2	25967.705	-67357.399	-6.954	468403.352646
V1	25970.064	-67356.528	-6.854	461661.642912
V9	25960.851	-67336.260	-12.715	856180.545900
V8	25957.349	-67334.180	-31.851	2144660.967180
V7	25929.000	-67341.734	-30.788	2073317.306392
V6	25926.561	-67340.302	-24.206	1630039.350212
KB22	25904.794	-67346.048	-23.122	1557175.321856
KB21	25903.439	-67348.517	4.723	-318087.045791
AB9	25909.517	-67369.385	12.233	-824129.686705
AB8	25915.672	-67391.154	9.501	-640283.354154
AB7	25919.018	-67403.089	16.498	-1112016.162322
AP6	25932.170	-67424.131	26.909	-1814315.941079
AP5	25945.927	-67433.205	21.998	-1483395.643590
		倍面積	-11542.734702	
		面積	5771.367351	
		地積	5771.36 m²	

地番	② 61-3			
測点	X	Y	X-X	Y (X-X)
V1	25970.064	-67356.528	-2.661	179235.721008
V2	25967.705	-67357.399	6.954	-468403.352646
V3	25977.018	-67385.635	23.813	-1604654.126255
V4	25991.518	-67428.398	-22.850	1540738.894300
V5	25954.168	-67440.254	-45.591	3074668.620114
AP5	25945.927	-67433.205	-1.813	122256.400665
AP4	25952.355	-67441.775	8.833	-595713.198575
AP3	25954.760	-67443.354	29.227	-1971166.907358
AG2	25981.582	-67434.339	32.143	-2167541.958477
AG1	25986.903	-67433.529	13.837	-933077.740773
AG14	25995.419	-67431.459	-16.438	1108438.323042
AP13	25970.465	-67357.510	-25.053	1687507.698030
AP12	25970.366	-67357.222	-0.401	27010.246022
		倍面積	-701.380903	
		面積	350.6904515	
		地積	350.69 m²	

地番	③ 61-4			
測点	X	Y	X-X	Y (X-X)
V7	25929.000	-67341.734	30.788	-2073317.306392
V8	25957.349	-67334.180	31.851	-2144660.967180
V9	25960.851	-67336.260	12.715	-856180.545900
V1	25970.064	-67356.528	-0.927	62439.501456
AX11	25959.924	-67333.219	-12.150	818098.610850
AB10	25957.914	-67332.109	-22.643	1524600.944087
KB23	25937.281	-67337.472	-31.353	2111231.759616
V6	25926.561	-67340.302	-8.281	557645.040862
		倍面積	-142.962601	
		面積	71.4813005	
		地積	71.48 m²	

令和 7年 3月 26日 測量
日本測地系 IX系 (任意座標)

測点	X	Y	標識
T.3	25896.361	-67345.607	道路側溝上 金属鉸
T.4	25964.305	-67328.122	道路側溝上 金属鉸
R7T20	25912.404	-67380.816	道路舗装上 金属鉸
R7T21	25923.615	-67419.131	道路舗装上 金属鉸
R7T22	25954.989	-67445.706	道路集水樹上 金属鉸
R7T23	25992.955	-67432.965	道路集水樹上 金属鉸
R7T24	25968.114	-67357.608	集水樹上 金属鉸

作成者

藤岡市役所 都市建設部土木課 道路管理係

土地家屋調査士 係長代理 松本 峻

(令和 7年 3月 26日作成)

申請人

藤岡市長 新井雅博

縮尺

1

(群馬土地家屋調査士会)