

表 題 部 (土地の表示)		調製	平成19年9月18日	不動産番号	0725000160667
地図番号	余白	筆界特定	余白		
所 在	藤岡市小林字塚原				余白
① 地 番	② 地 目	③ 地 積	町 反 畝 歩 割	原因及びその日付〔登記の日付〕	
61番	畑	⑩	929	余白	
61番1	余白		971	①③61番1、61番2に分筆 〔昭和45年8月19日〕	
余白	宅地		971 00	②③昭和46年3月20日地目変更 〔昭和46年3月29日〕	
余白	余白		5665 69	③62番、63番1、63番2、64番4、64番5、64番6、66番1、67番、68番1、73番3を合筆 〔昭和46年4月2日〕	
余白	余白		6148 56	③錯誤 国土調査による成果 〔昭和50年1月30日〕	
余白	余白	余白		平成17年法務省令第18号附則第3条第2項の規定により移記 平成19年9月18日	
余白	余白		5771 36	③錯誤 ③61番1、61番3、61番4に分筆 〔令和7年5月30日〕	

権 利 部 (甲 区) (所有権に関する事項)			
順位番号	登 記 の 目 的	受付年月日・受付番号	権 利 者 そ の 他 の 事 項
1	合併による所有権登記	昭和46年4月2日 第2275号	所有者 藤 岡 市 順位1番の登記を移記
	余白	余白	平成17年法務省令第18号附則第3条第2項の規定により移記 平成19年9月18日



これは登記記録に記録されている事項の全部を証明した書面である。ただし、登記記録の乙区に記録されている事項はない。

令和8年4月24日
前橋地方法務局高崎支局

登記官

田 村 博 行

* 「登記の目的」欄に「相続人申告」と記載されている登記は、所有権の登記名義人(所有者)の相続人からの申出に基づき、登記官が職権で、申出があった相続人の住所・氏名等を付記したものであり、権利関係を公示するものではない。

* 下線のあるものは抹消事項であることを示す。


整理番号 D20136 (1/1)



(座標値種別：図上測定)

-67616.171

+26364.932

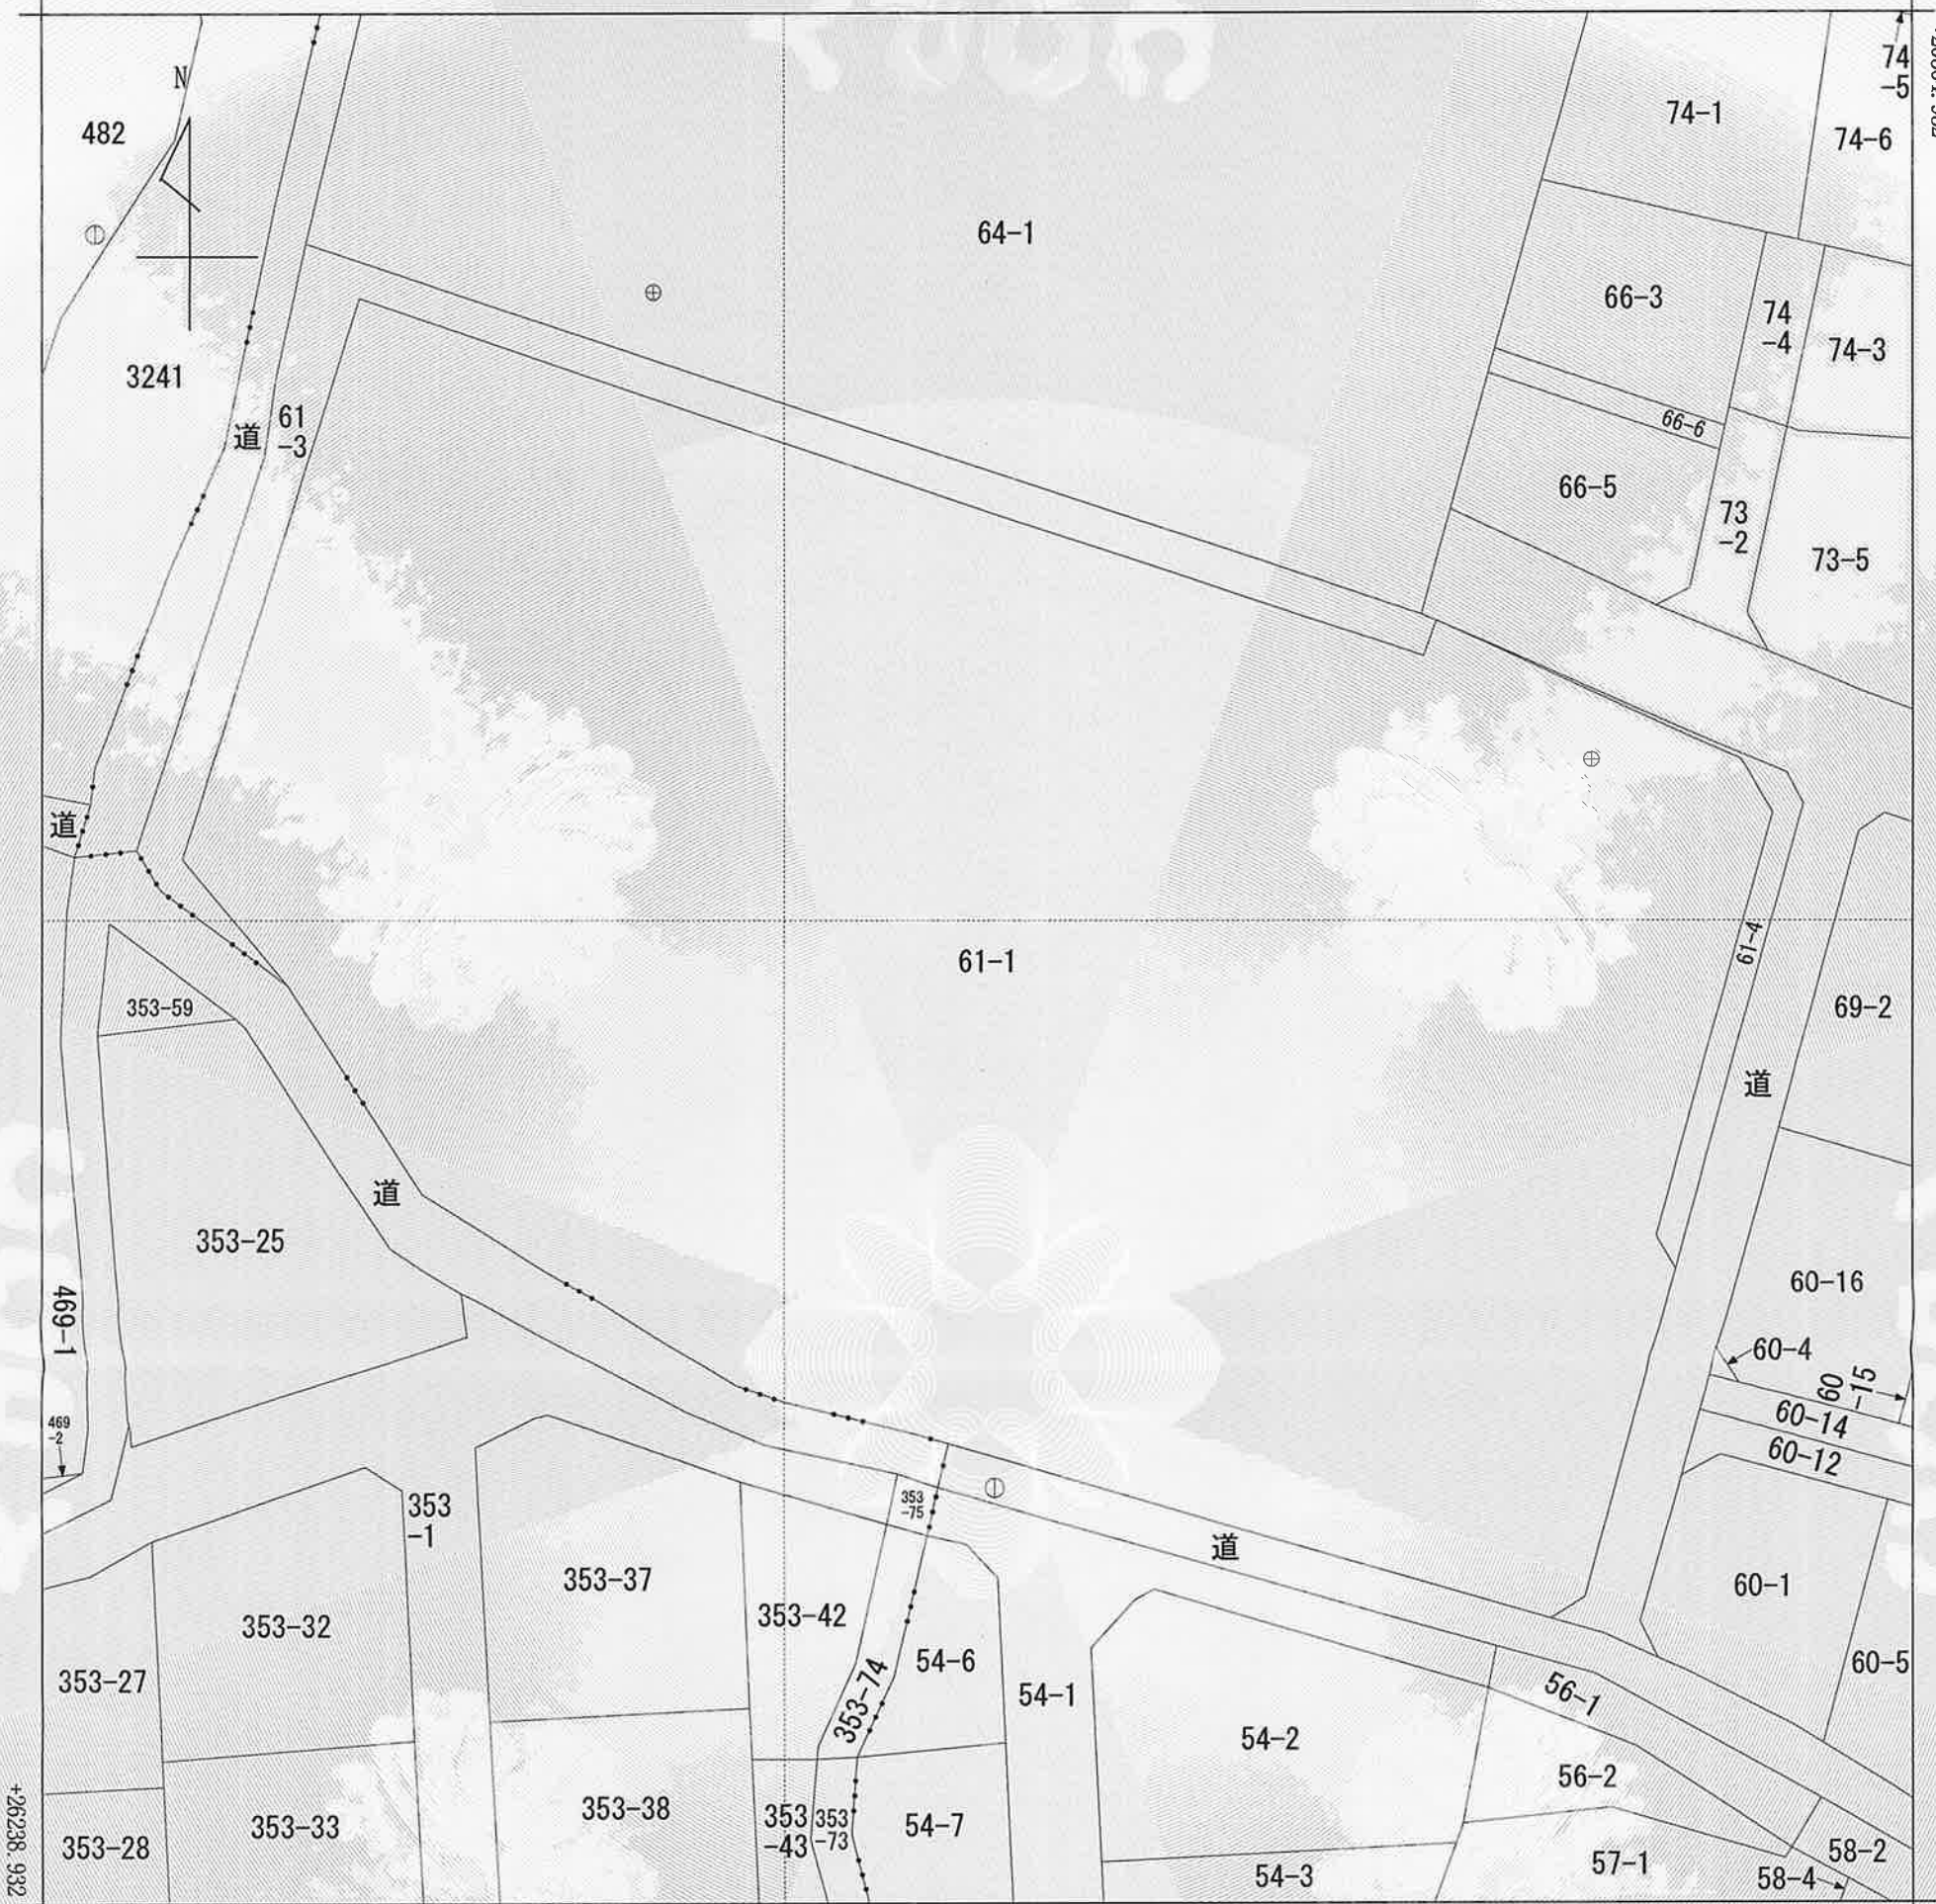

-67741.171 (座標値種別：図上測定)

(注) 国土交通省国土地理院が公表した座標補正パラメータ(touhokutaiheiyouoki2011.par)による修正がされています。



請求部	所在	藤岡市小林字塚原					地番	61番1			
出力縮尺	1/500	精度区分	乙一	座標系番号又は記号	IX	分類	地図(法第14条第1項)			種類	地籍図
作成年月日	昭和45年1月				備付年月日(原図)	昭和49年11月30日			補記事項		

これは地図に記録されている内容を証明した書面である。

令和8年4月24日
前橋地方法務局高崎支局
登記官

請求番号：36-1
(1/1)

田村博行

