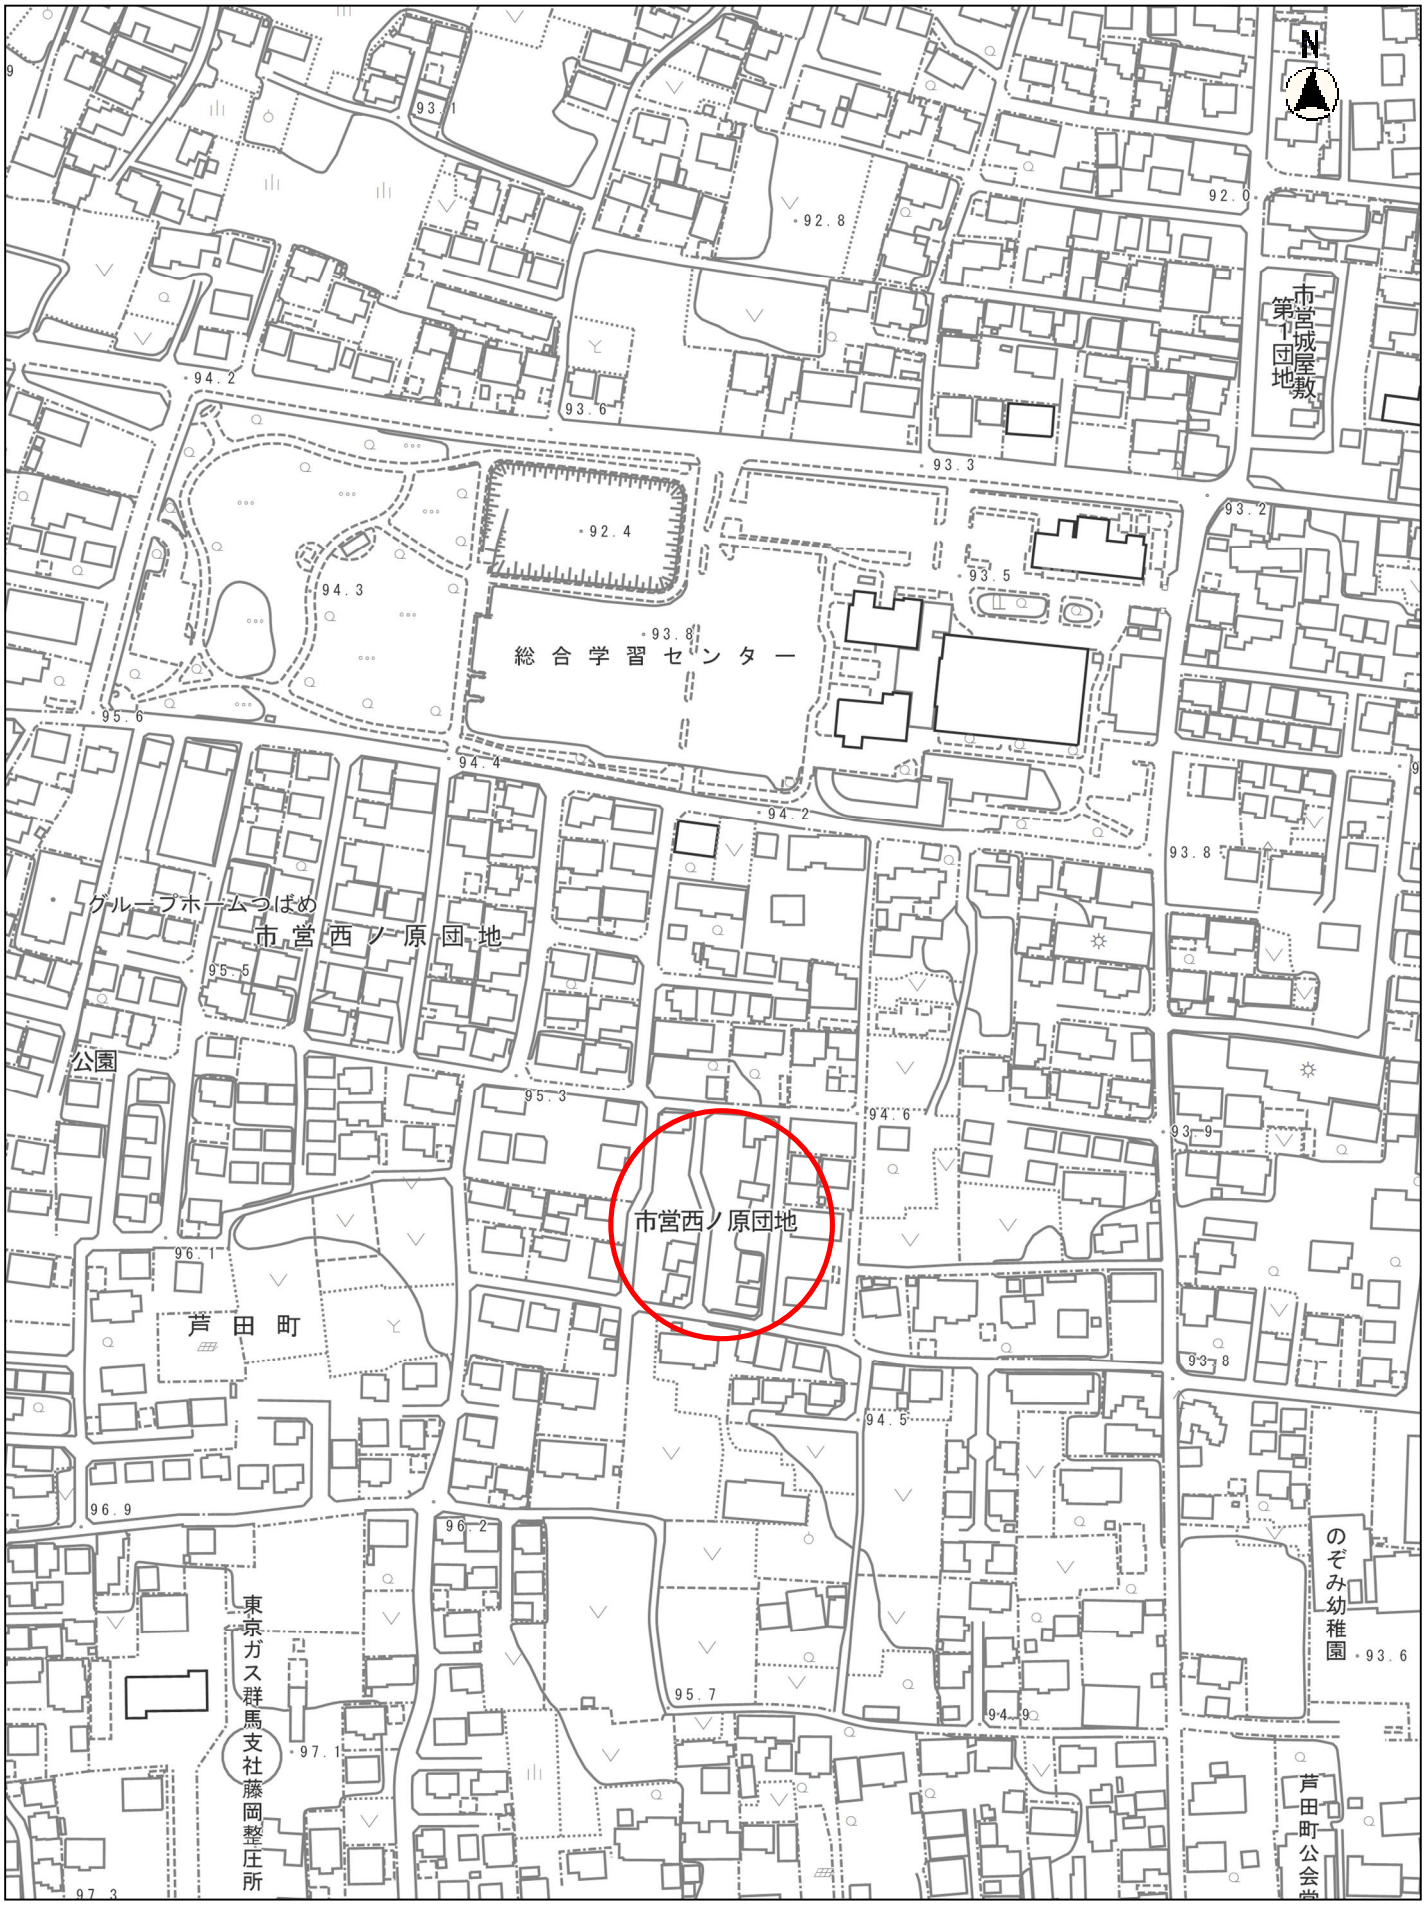
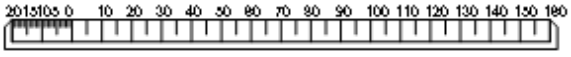

N
市営城屋敷第1団地
総合学習センター
グループホームつばめ
市営西ノ原団地
公園
市営西ノ原団地
芦田町
東京ガス群馬支社藤岡整庄所
のぞみ幼稚園
芦田町公会堂


縮尺　1：2500


20 15 10 5 0 10 20 30 40 50 60 70 80 90 100 110 120 130 140 150 160

凡例	記号	境界標の種別	記号	境界標の種別	記号	境界標の種別
	石	石　　杭	金	金　属　杭	キ	刻ミ（　　）
	コ	コンクリート杭	プ	プ　レ　ー　ト	計	計　算　点
	合	合　成　杭	鋲	金　属　鋲		

地　　番	1907-1, 1907-2, 1907-3 1907-4, 1907-5
土地の所在	藤岡市藤岡字西ノ原

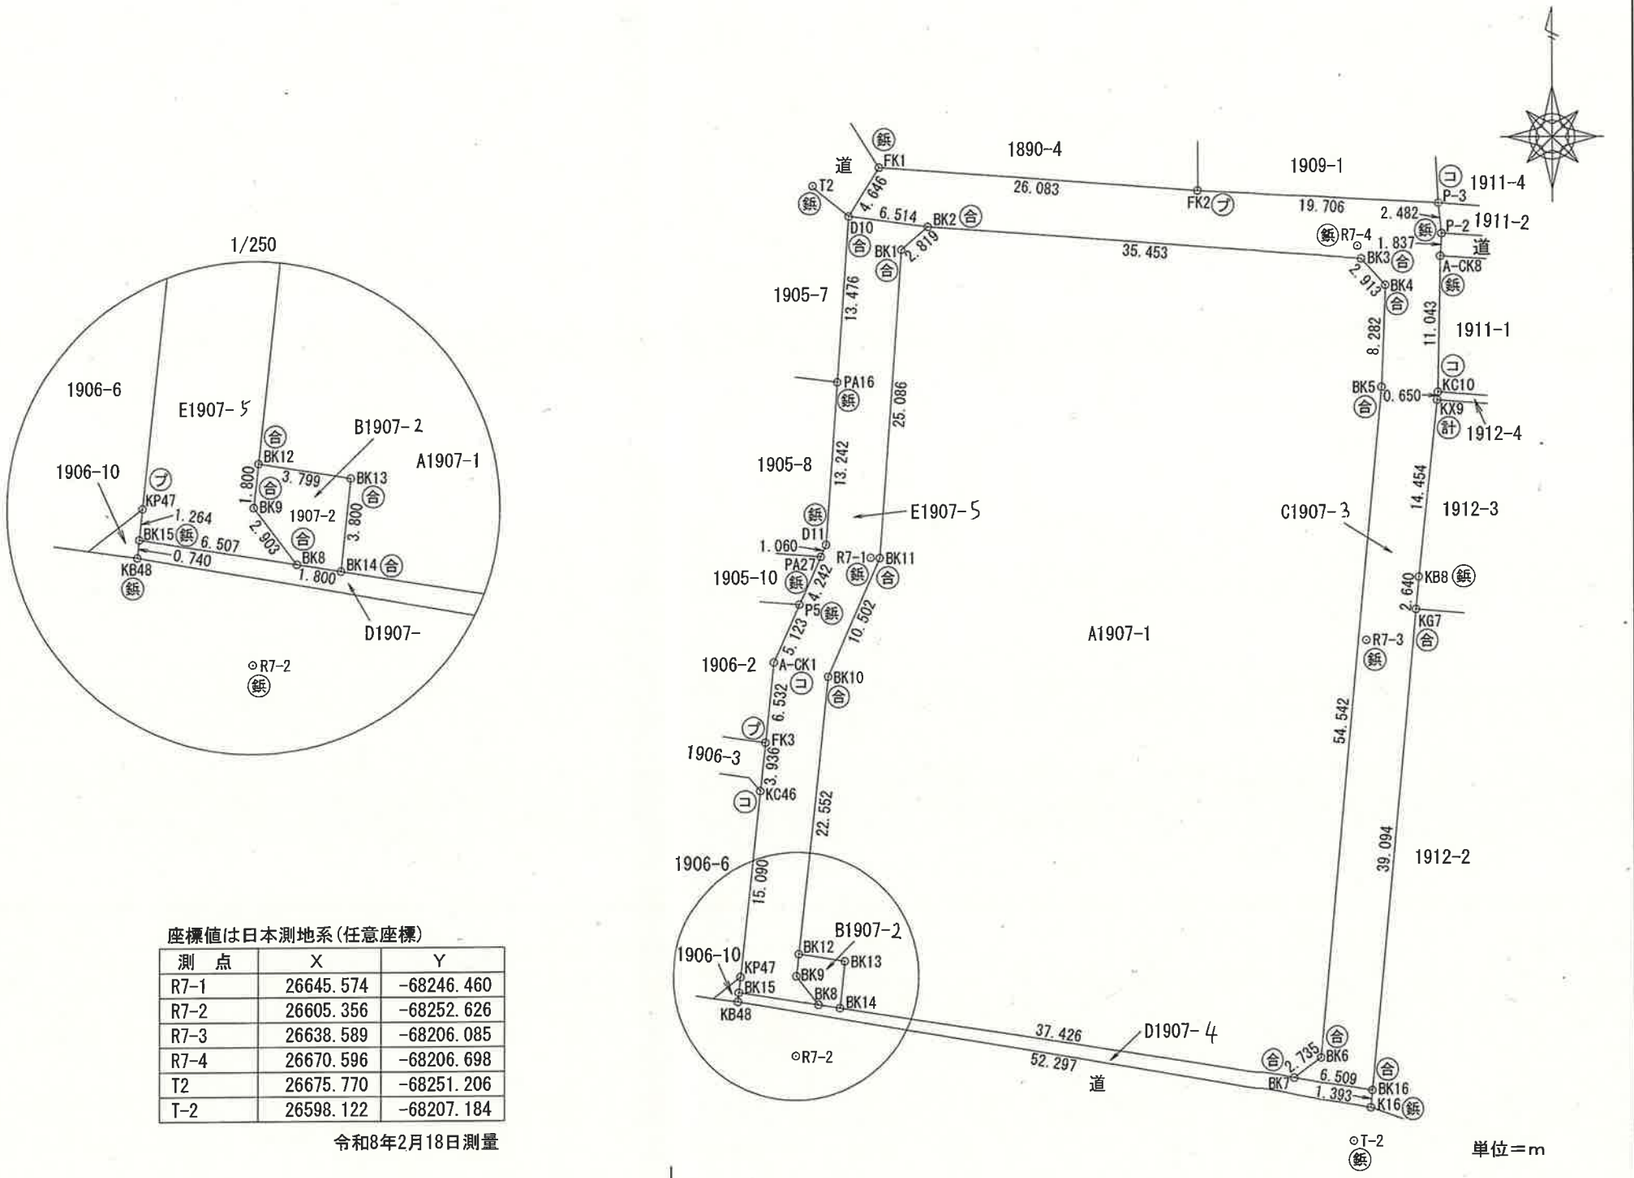地積測量図 1/2



座標値は日本測地系(任意座標)

測　点	X	Y
R7-1	26645.574	-68246.460
R7-2	26605.356	-68252.626
R7-3	26638.589	-68206.085
R7-4	26670.596	-68206.698
T2	26675.770	-68251.206
T-2	26598.122	-68207.184

令和8年2月18日測量

単位＝m

作成者	（令和 8 年 3 月 11 日作成）	申請人		縮尺	1/500

地積測量図

凡例	記号	境界標の種別	記号	境界標の種別	記号	境界標の種別
	石	石　　杭	金	金　属　杭	キ	刻ミ（　　）
	コ	コンクリート杭	プ	プ　レ　ー　ト	計	計　算　点
	合	合　成　杭	鋲	金　属　鋲		

地番	1907-1, 1907-2, 1907-3 1907-4, 1907-5
土地の所在	藤岡市藤岡字西ノ原

地　番	A1907-1			
測　点	X	Y	X－X	Y（X－X）
BK1	26670.559	-68243.904	26.856	-1832758.285824
BK2	26672.395	-68241.765	-0.970	66194.512050
BK3	26669.589	-68206.423	-4.964	338576.683772
BK4	26667.431	-68204.467	-10.433	711577.204211
BK5	26659.156	-68204.805	-62.574	4267847.468070
BK6	26604.857	-68209.947	-55.972	3817847.153484
BK7	26603.184	-68212.110	4.285	-292288.891350
BK14	26609.142	-68249.059	9.736	-664472.838424
BK13	26612.920	-68248.655	4.383	-299133.854865
BK12	26613.525	-68252.406	23.029	-1571784.657774
BK10	26635.949	-68250.006	32.014	-2184955.692084
BK11	26645.539	-68245.726	34.610	-2361984.576860
倍面積				-5335.775594
面　積				2667.887797
地　積				2667.88 ㎡

地　番	B1907-2			
測　点	X	Y	X－X	Y（X－X）
BK8	26609.428	-68250.836	2.593	-176974.417748
BK9	26611.735	-68252.598	4.097	-279630.894006
BK12	26613.525	-68252.406	1.185	-80879.101110
BK13	26612.920	-68248.655	-4.383	299133.854865
BK14	26609.142	-68249.059	-3.492	238325.714028
倍面積				-24.843971
面　積				12.4219855
地　積				12.42 ㎡

地　番	C1907-3			
測　点	X	Y	X－X	Y（X－X）
FK1	26677.224	-68245.728	1.860	-126937.054080
FK2	26675.160	-68219.727	-3.166	215983.655682
P-3	26674.058	-68200.052	-3.572	243610.585744
P-2	26671.588	-68199.813	-4.304	293531.995152
A-CK8	26669.754	-68199.922	-12.875	878073.995750
KC10	26658.713	-68200.131	-11.687	797054.930997
KX9	26658.067	-68200.201	-15.017	1024162.418417
KB8	26643.696	-68201.749	-16.999	1159361.531251
KG7	26641.068	-68201.998	-41.548	2833656.612904
BK16	26602.148	-68205.684	-37.884	2583904.132656
BK7	26603.184	-68212.110	2.709	-184786.605990
BK6	26604.857	-68209.947	55.972	-3817847.153484
BK5	26659.156	-68204.805	62.574	-4267847.468070
BK4	26667.431	-68204.467	10.433	-711577.204211
BK3	26669.589	-68206.423	4.964	-338576.683772
BK2	26672.395	-68241.765	3.711	-253245.189915
D10	26673.300	-68248.216	4.829	-329570.635064
倍面積				-1048.136033
面　積				524.0680165
地　積				524.06 ㎡

地　番	D1907-4			
測　点	X	Y	X－X	Y（X－X）
BK15	26610.464	-68257.260	-0.300	20477.178000
BK8	26609.428	-68250.836	-1.322	90227.605192
BK14	26609.142	-68249.059	-6.244	426147.124396
BK7	26603.184	-68212.110	-6.994	477075.497340
BK16	26602.148	-68205.684	-2.423	165262.372332
K16	26600.761	-68205.815	7.580	-517000.077700
KB48	26609.728	-68257.338	9.703	-662300.950614
倍面積				-111.251054
面　積				55.625527
地　積				55.62 ㎡

地　番	E1907-5			
測　点	X	Y	X－X	Y（X－X）
D10	26673.300	-68248.216	12.535	-855491.387560
BK2	26672.395	-68241.765	-2.741	187050.677865
BK1	26670.559	-68243.904	-26.856	1832758.285824
BK11	26645.539	-68245.726	-34.610	2361984.576860
BK10	26635.949	-68250.006	-32.014	2184955.692084
BK12	26613.525	-68252.406	-24.214	1652663.758884
BK9	26611.735	-68252.598	-4.097	279630.894006
BK8	26609.428	-68250.836	-1.271	86746.812556
BK15	26610.464	-68257.260	2.293	-156513.897180
KP47	26611.721	-68257.125	16.261	-1109929.109625
KC46	26626.725	-68255.519	18.917	-1291189.652923
FK3	26630.638	-68255.094	10.409	-710467.273446
A-CK1	26637.134	-68254.405	11.176	-762811.230280
P5	26641.814	-68252.322	8.552	-583693.857744
PA27	26645.686	-68250.590	4.839	-330264.605010
D11	26646.653	-68250.157	14.174	-967377.725318
PA16	26659.860	-68249.195	26.647	-1818636.299165
倍面積				-584.340172
面　積				292.170086
地　積				292.17 ㎡

合計面積　3552.173412 ㎡

座標値は日本測地系（任意座標）

単位＝m

作成者	（令和 8 年 3 月 11 日作成）	申請人		縮尺	1/500